


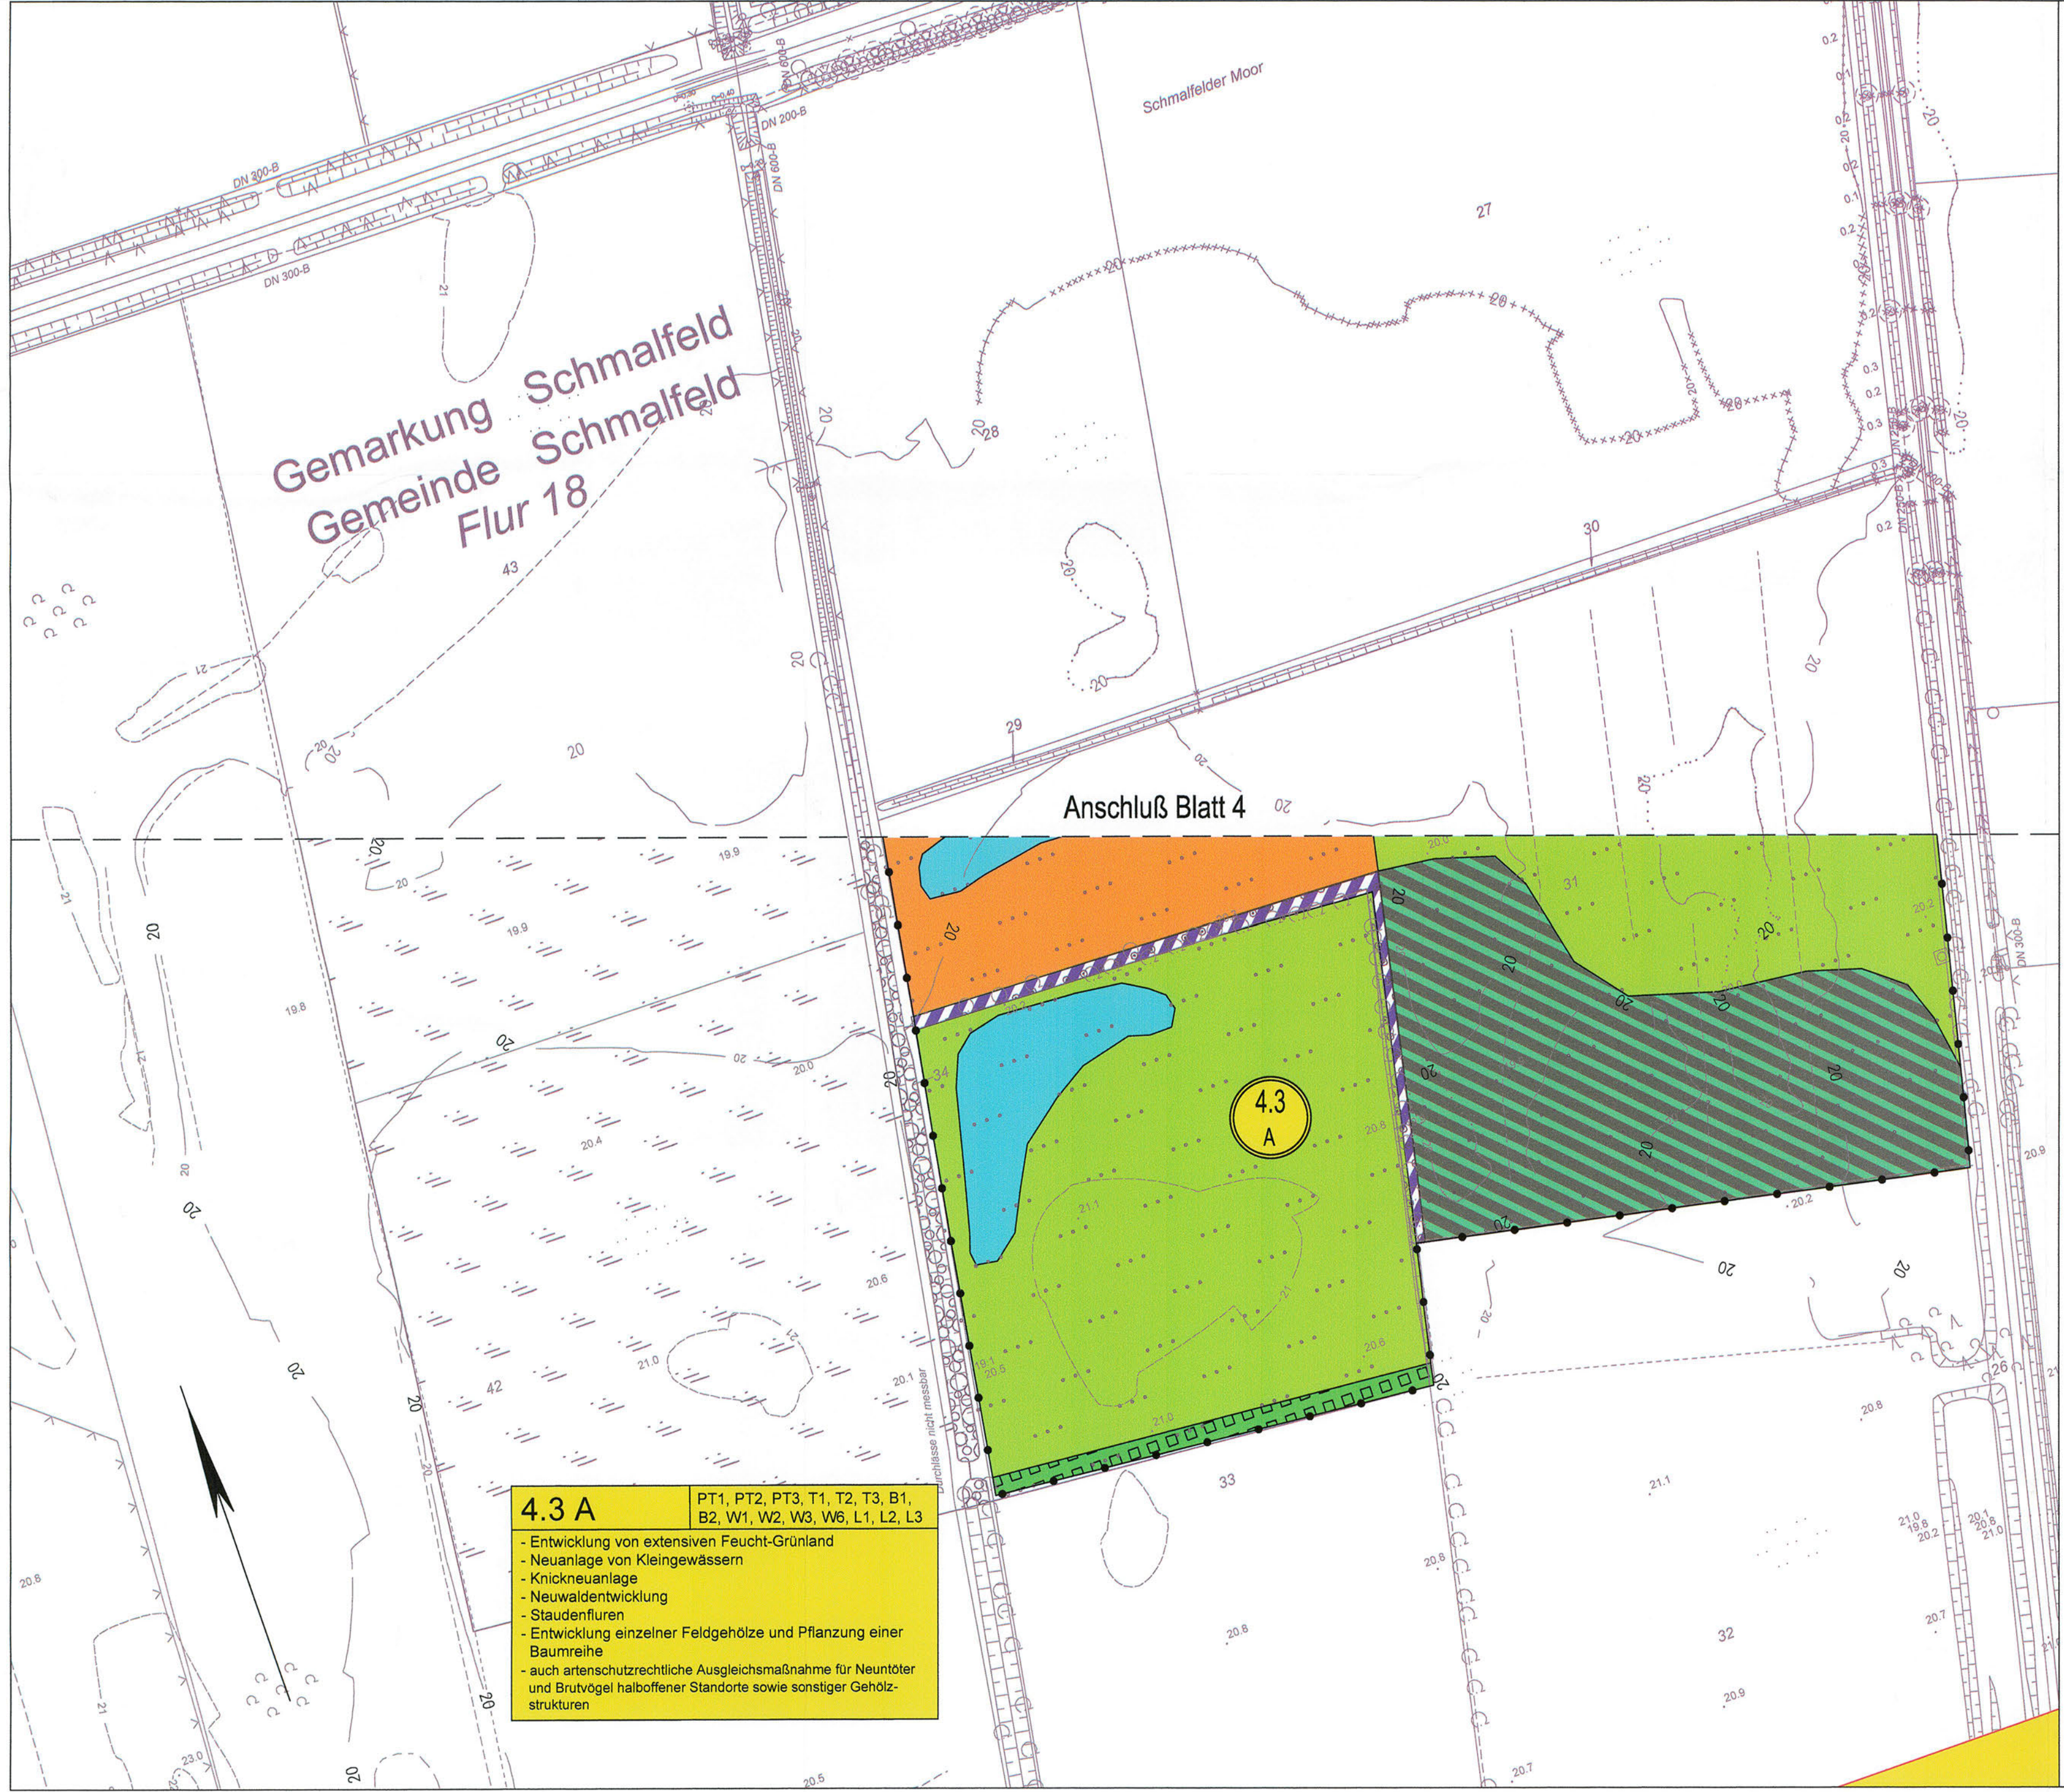

4.3 A

PT1, PT2, PT3, T1, T2, T3, B1, B2, W1, W2, W3, W6, L1, L2, L3

- Entwicklung von extensiven Feucht-Grünland
- Neuanlage von Kleingewässern
- Knickneuanlage
- Neuwaldentwicklung
- Staudenfluren
- Entwicklung einzelner Feldgehölze und Pflanzung einer Baumreihe
- auch artenschutzrechtliche Ausgleichsmaßnahme für Neuntöter und Brutvögel halboffener Standorte sowie sonstiger Gehölzstrukturen

Zeichenerklärung

Zeichenerklärung siehe Blatt 8

Grundplan hergestellt: 09/2006	terrestrische Nachmessung durch:		
aphos Leipzig AG Prager Straße 17 04103 Leipzig	Koordinatensystem: Gauß-Krüger	MECKLENBURGISCHES INGENIEURBÜRO FÜR VERKEHRSBAU GMBH SCHWERIN Ludwigsluster Chaussee 72, 19061 Schwerin, Telefon: 0385/39960, Telefax: 0385/397127	Koordinatensystem: Gauß-Krüger
	Aufnahme: 28.04.2006		Aufnahme: 02.08.2007
	Feldvergleich: 07/2006		durch: Dochan / Dettmann
	Katasterstand: 18.07.2005		

1	Anpassung Bestand an neue Kartierungen 2011	30.12.11	Pahl / Lechler
Nr.	Art der Änderung	Datum	Name

Blattübersicht

**TRÜPER GONDESEN PARTNER
LANDSCHAFTSARCHITEKTEN**
AN DER UNTERTRAVE 17, 23552 LÜBECK
FON : 0451/79882-0 , FAX : 0451/79882-22
Lübeck, den 06/2009

TGP

TGP_1121	Datum	Name
bearbeitet	06/2009	Steinlein/ Lechler
gezeichnet	06/2009	Pahl
geprüft	06/2009	Gondesen

**MECKLENBURGISCHES
INGENIEURBÜRO FÜR
VERKEHRSBAU GMBH SCHWERIN**
Ludwigsluster Chaussee 72 , 19061 Schwerin , Telefon: 0385/39960 , Telefax: 0385/397127

	Datum	Zeichen
bearb.	06/2009	Köllmann
gez.	06/2009	Mecklenburg
gepr.	06/2009	Berchtold

MERKEL INGENIEUR CONSULT
Bismarkallee 1 , 24105 Kiel , Telefon: 0431/339310 , Telefax: 0431/337269

**Straßenbauverwaltung
Land Schleswig - Holstein**

Straße: **BAB A 20** Betr.-km:
Nächster Ort: **Hartenholm**

**Neubau der BAB A 20
Nord-West-Umfahrung Hamburg**

**Teil A
A 7 bis B206 westlich Wittenborn**

Bau-km: 16+100.000 bis 35+776.347

Aufgestellt:
Landesbetrieb Straßenbau und Verkehr
Schleswig - Holstein
Niederlassung Lübeck
Projektgruppe A20

Lüth
Lübeck, den 29.06.2009

Planfeststellungsunterlage
vom 29.06.2009

Anlage: 12.2
Blatt: 4a

Deckblatt

Unterlage Nr. **12.2**
Blatt Nr. **4a**
Bau-km

Datum	Zeichen
bearbeitet	
gezeichnet	
geprüft	06/2009 Hildebrandt

**Lageplan der
Landschaftspflegerischen
Maßnahmen**

Maßstab 1 : 1.000

UNGÜLTIG!
Siehe Deckblatt!