




QUERSCHNITT A-A OBJEKTHOCHWASSERSCHUTZ & LANDGEWINNUNGSFLÄCHE
1:1000

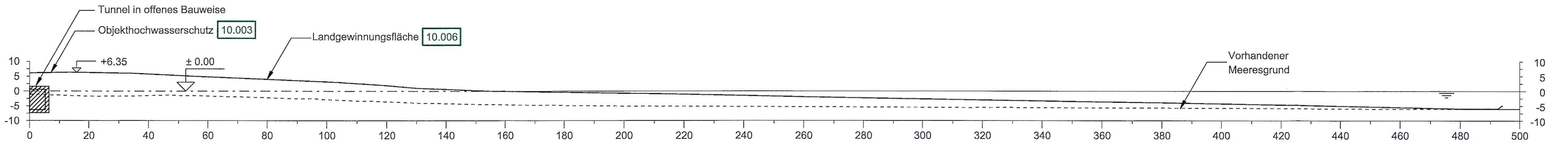


QUERSCHNITT B-B OBJEKTHOCHWASSERSCHUTZ & LANDGEWINNUNGSFLÄCHE
1:1000

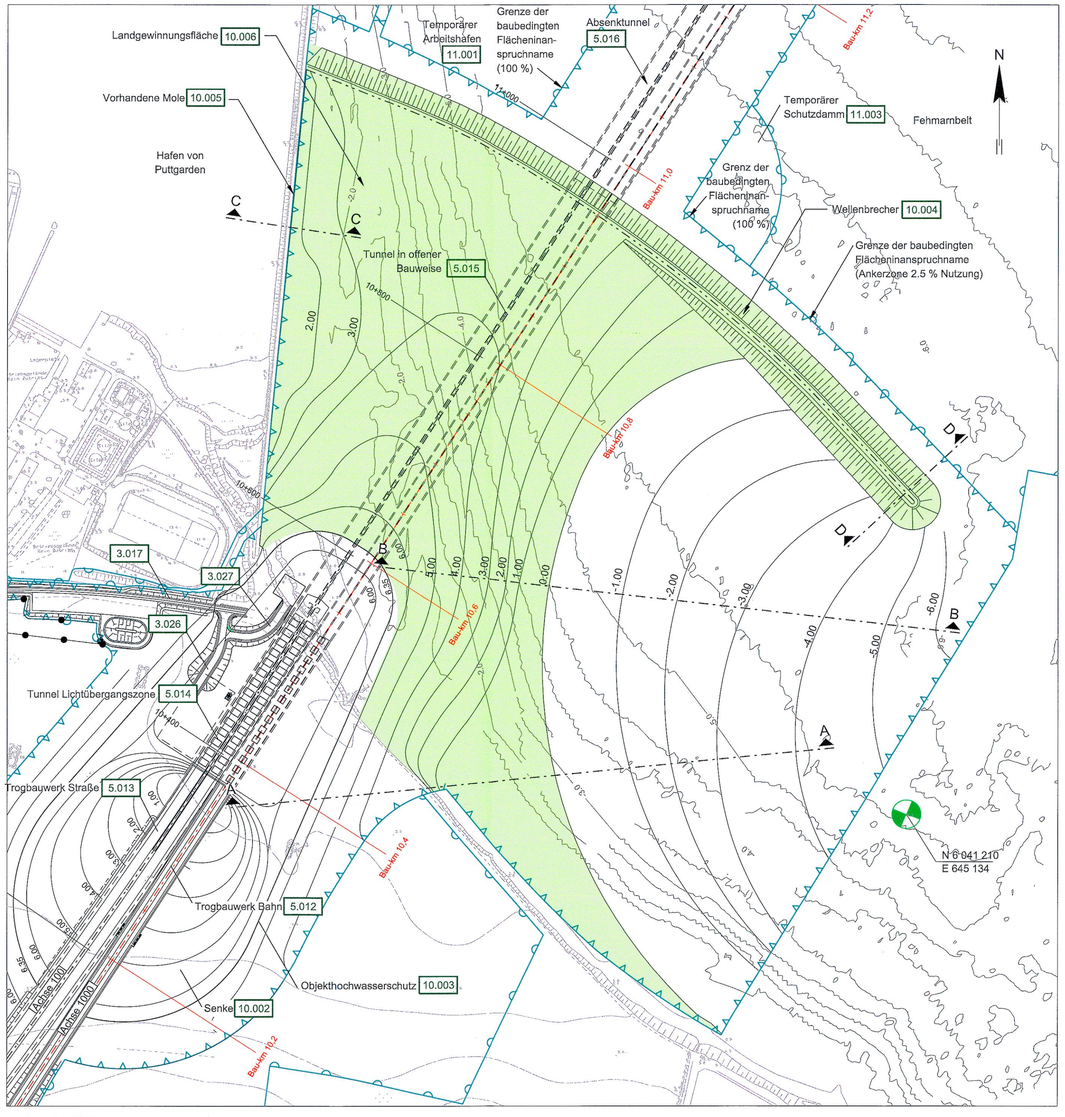

PLAN, 1:2500

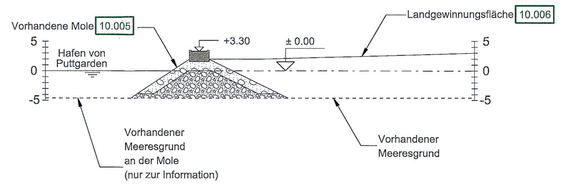

QUERSCHNITT C-C VORHANDENE MOLE
1:500

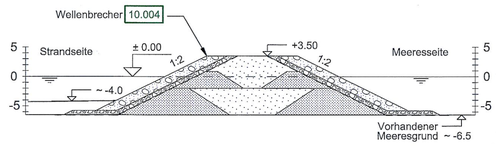

QUERSCHNITT D-D WELLENBRECHER
1:500

ZEICHENERKLÄRUNG

- Landgewinnungsfläche
- Vorhandener Meeresgrund
- Geplante Geländeoberkante
- Fehmarnbelt
- Steinschüttung
- Kies
- Sand
- Mergel
- 1.001 — Nr. Bauwerksverzeichnis
- Eingriffsgrenze (anlagebedingt)
- Grenze der baubedingten Flächeninanspruchname (temporäres Baufeld)
- Abgrenzung der Kompensationsfläche
- Dammböschung
- Bauwerk
- Pegel Marienleuchte

BEMERKUNGEN:


Alle Maße in Meter, wenn nicht anders angegeben
Die Darstellung des Querschnitts der vorhandenen Mole und des Wellenbrechers erfolgt beispielhaft.
Höhen über NHN

Nachrichtlich

Planfeststellungsunterlage
Anlage 9.3 , Blatt 1
Besondere Querschnitte Fehmarn
Landgewinnungsfläche und Küstenschutz

RAT-N-X11-0901

DECKBLATT

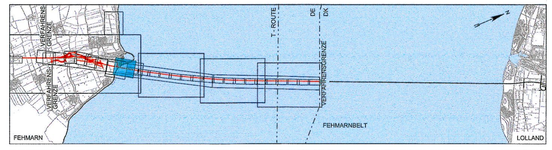

Index	Datum	Bearb./Gez.	Gepr.	Freig.	Art der Änderung
7	2016-06-03	AHY/BXR	HIL	SKP	Datum geä.
6	2016-05-03	AHY/PVI	HIL	SKP	Datum geä.
	2016-02-29				And. Flächeninanspruchnahme (Ankerzone reduz.) Aktualisierung Bathymetrie Fehmarnbelt, u. Höhenlinien.
5	2016-02-29	HIL/BXR	AHY	SKP	Erg. Pegel Marienleuchte,

Fehmarnbelt Fixed Link
Plan Approval Document

Feste Fehmarnbeltquerung
Planfeststellungsunterlage

Femern Sund & Bælt

Landesbetrieb Straßenbau und Verkehr Schleswig-Holstein Niederlassung Lübeck

gez. Claus Dynesen , 03.06.2016

gez. Torsten Conradt , 03.06.2016

Datum	Bearb./Gez.	Gepr.	Freig.
2013-10-01	PHK/AXXM	EVP/HIL	gez. S. Pedersen

Projekt Nr.	Maßstab	Format	Index Datum
9594004	Variiert	A1	2016-06-03

RAMBØLL ARUP TEC

C/o
Rambøll Danmark A/S
Hannemanns Allé 53
DK-2300 København S

Besondere Querschnitte Fehmarn
Landgewinnungsfläche und Küstenschutz

Bau-km (Bahn) -
Bau-km (Straße) -
Plan-Nr. RAT-N-X11-0901 Index 7

bxr 02-JUN-2016 12:00 F:\FBT_Tunnel Design Services\CAD\Drawing_PA\RAT-T-N-X11-0901.dgn