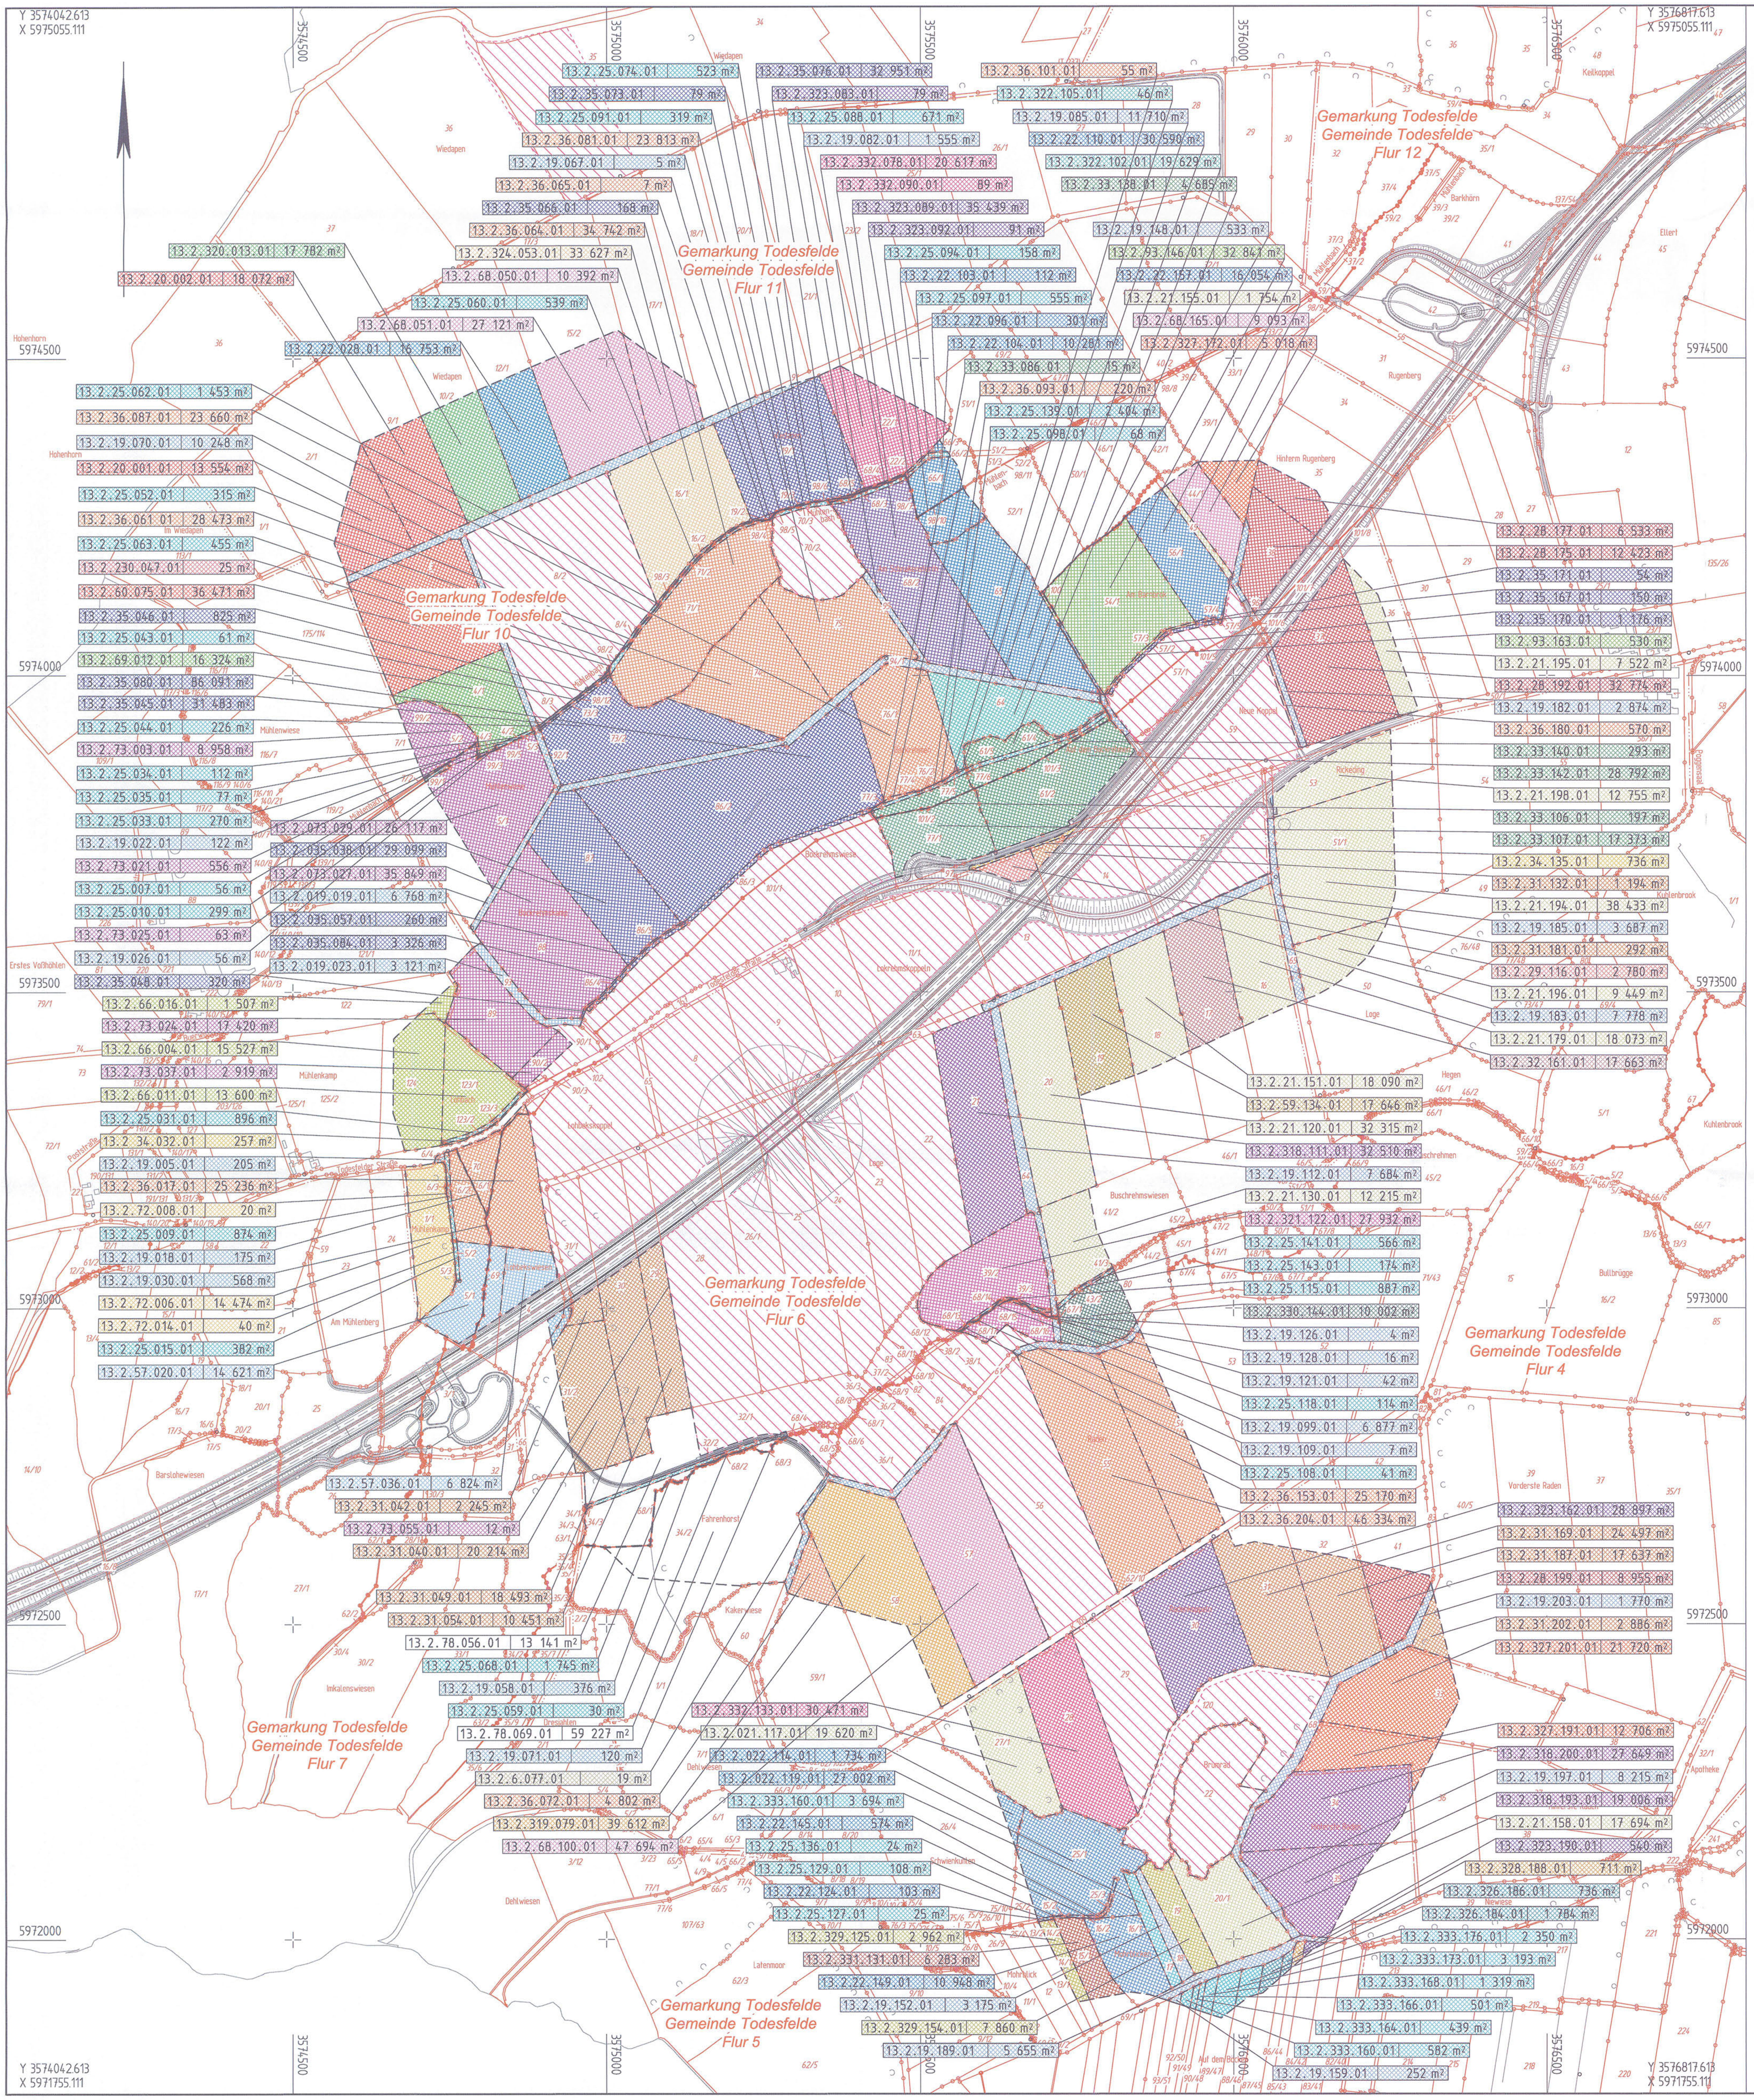

Zeichenerklärung

- Dammböschung
- Bankett Entwässerungsrinne Standstreifen
- Fahrbahn
- Trennstreifen
- Fahrbahn
- Standstreifen Entwässerungsrinne Bankett Entwässerungsmulde
- Einschnittsböschung
- Tiefpunkt / Hochpunkt
- 2.5 % Fahrbahnquerneigung
- Neigungsbrechpunkt mit Angabe von Gefälle und Steigung in Prozent, Länge der Gefäll- (Steigungs-) Strecke und Halbmesser
- Wildleiteinrichtung
- Eingriffsgrenze
- Grenze der baubedingten Flächeninanspruchnahme
- nachrichtlich passive Schutzeinrichtung
- Entsiegelung
- Baum fällen
- Gebäudeabbruch
- Flurgrenze
- Gemarkungsgrenze
- Gemeindegrenze
- Flurstücksgrenze

Nr. des Grunderwerbsverzeichnisses

1.112.001.01	198 m²

- 01 Teilfläche eines Flurstückes
- 001 lfd. Nr. des betroffenen Flurstückes
- 112 Eigentümer des betroffenen Flurstückes
- 1 Nr. des Grunderwerbsplanes

- Erwerbsfläche
- vorübergehend beanspruchte Fäche für den Straßenbau
- Nutzungsentzug/ dauernde Beschränkung
- Jagdruhezone

Stand des Katasterauszuges: Sept. 2008

Zeichenerklärung Ver- und Entsorgung

vorhandene Leitungen	geplante Leitungen
Druckrohrleitung	
G Gasleitung	G Gasleitung (neue Einbindungen)
F Fernmeldefreiltg. der Deutsche Telekom	F Fernmeldefreiltg. der Deutsche Telekom
F Fernmeldekabel der Deutsche Telekom	F Fernmeldekabel der Deutsche Telekom (neue Einbindungen)
E Energiefreileitung	E Energiefreileitung
E Energiekabel	E Energiekabel (neue Einbindungen)
W Trinkwasserleitung	W Trinkwasserleitung (neue Einbindungen)
RW Regenwasserleitung	RW Regenwasserleitung (neue Einbindungen)
SW Schmutzwasserleitung	SW Schmutzwasserleitung (neue Einbindungen)
A Abwasserdruckrohrleitung	A Abwasserdruckrohrleitung (neue Einbindungen)

© GeoBasis-DE/L VermGeo SH (www.LVermGeoSH.schleswig-holstein.de) Stand: 07/2015

Geodätische Grundlagen:

Lagebezug: DHDN90/GK3
Höhenbezug: NHN HST160

Nr.	Art der Änderung	Datum	Name
1.	Regelung zur Jagdausführung Maßnahme 13.13	07/2015	Goldschmidt

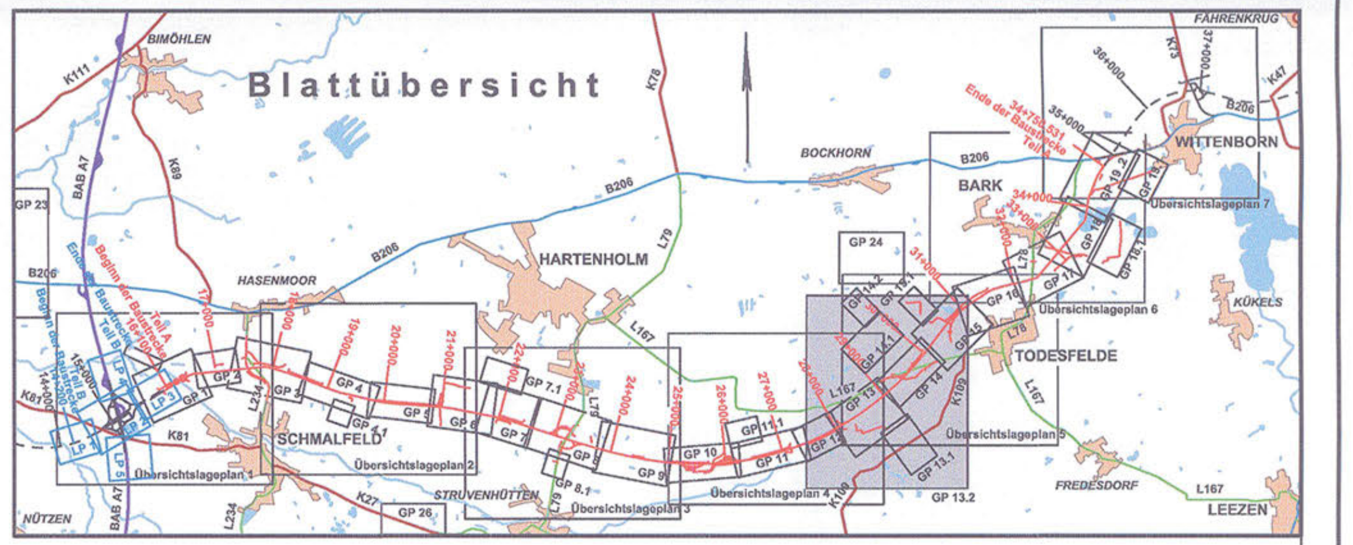

MECKLENBURGISCHES INGENIEURBÜRO FÜR VERKEHRSBAU GMBH SCHWERIN
Ludwigsluster Chaussee 72 , 19061 Schwerin , Telefon: 0385/39960 , Telefax: 0385/3977127

merkel INGENIEUR CONSULT
MERKEL INGENIEUR CONSULT
Bismarkallee 1 , 24105 Kiel , Telefon: 0431/339310 , Telefax: 0431/337269

P:\VERBUND\06096100\daba\Grunderwerb\PLAN13.2.plt
Achse 61_1000 0,51m² vom 24.06.2009
gez. Krüger
Schwerin, den 06/2009 Geschäftsführer

	Datum	Zeichen
bearb.	07/2015	Goldschmidt
gez.	07/2015	Brunner
gepr.	07/2015	Lass

Straßenbauverwaltung
Land Schleswig - Holstein

Straße : **BAB A 20** Betr.-km:
Nächster Ort: **Hartenholm**

Unterlage Nr.
Blatt Nr.
Bau-km

	Datum	Zeichen
bearbeitet		
gezeichnet		
geprüft	07/2015	Heitmann

Neubau der BAB A 20
Nord-West-Umfahrung Hamburg

Teil A
A 7 bis B 206 westlich Wittenborn

Bau-km: 16+100 bis 34+750.531

Grunderwerbsplan
LBP-Flächen Todesfelde
200m Bereich um die Jagdruhezone

Maßstab 1 : 5.000

Aufgestellt:
Landesbetrieb Straßenbau und Verkehr
Schleswig - Holstein
Niederlassung Lübeck
Projektgruppe A20

gez. Lüth

Lübeck, den 29.06.2009

Festgestellt mit Beschluss
vom 27.04.2017
Az.: 405 - 553.32 - A20 - 01/11
Dieser festgestellte Plan ist Bestandteil des vorbezeichneten Beschlusses. Für die Angabe der Rechtsgrundlagen und deren Fundstellen wird auf den Planfeststellungsbeschluss verwiesen.
Kiel, den 27.04.2017
Landesbetrieb Straßenbau
und Verkehr Schleswig-Holstein
-Planfeststellungsbehörde-

gez. Quirmbach

Planfeststellungsunterlage
vom 29.06.2009

Anlage: 14.1
Blatt: 13.2

Deckblatt