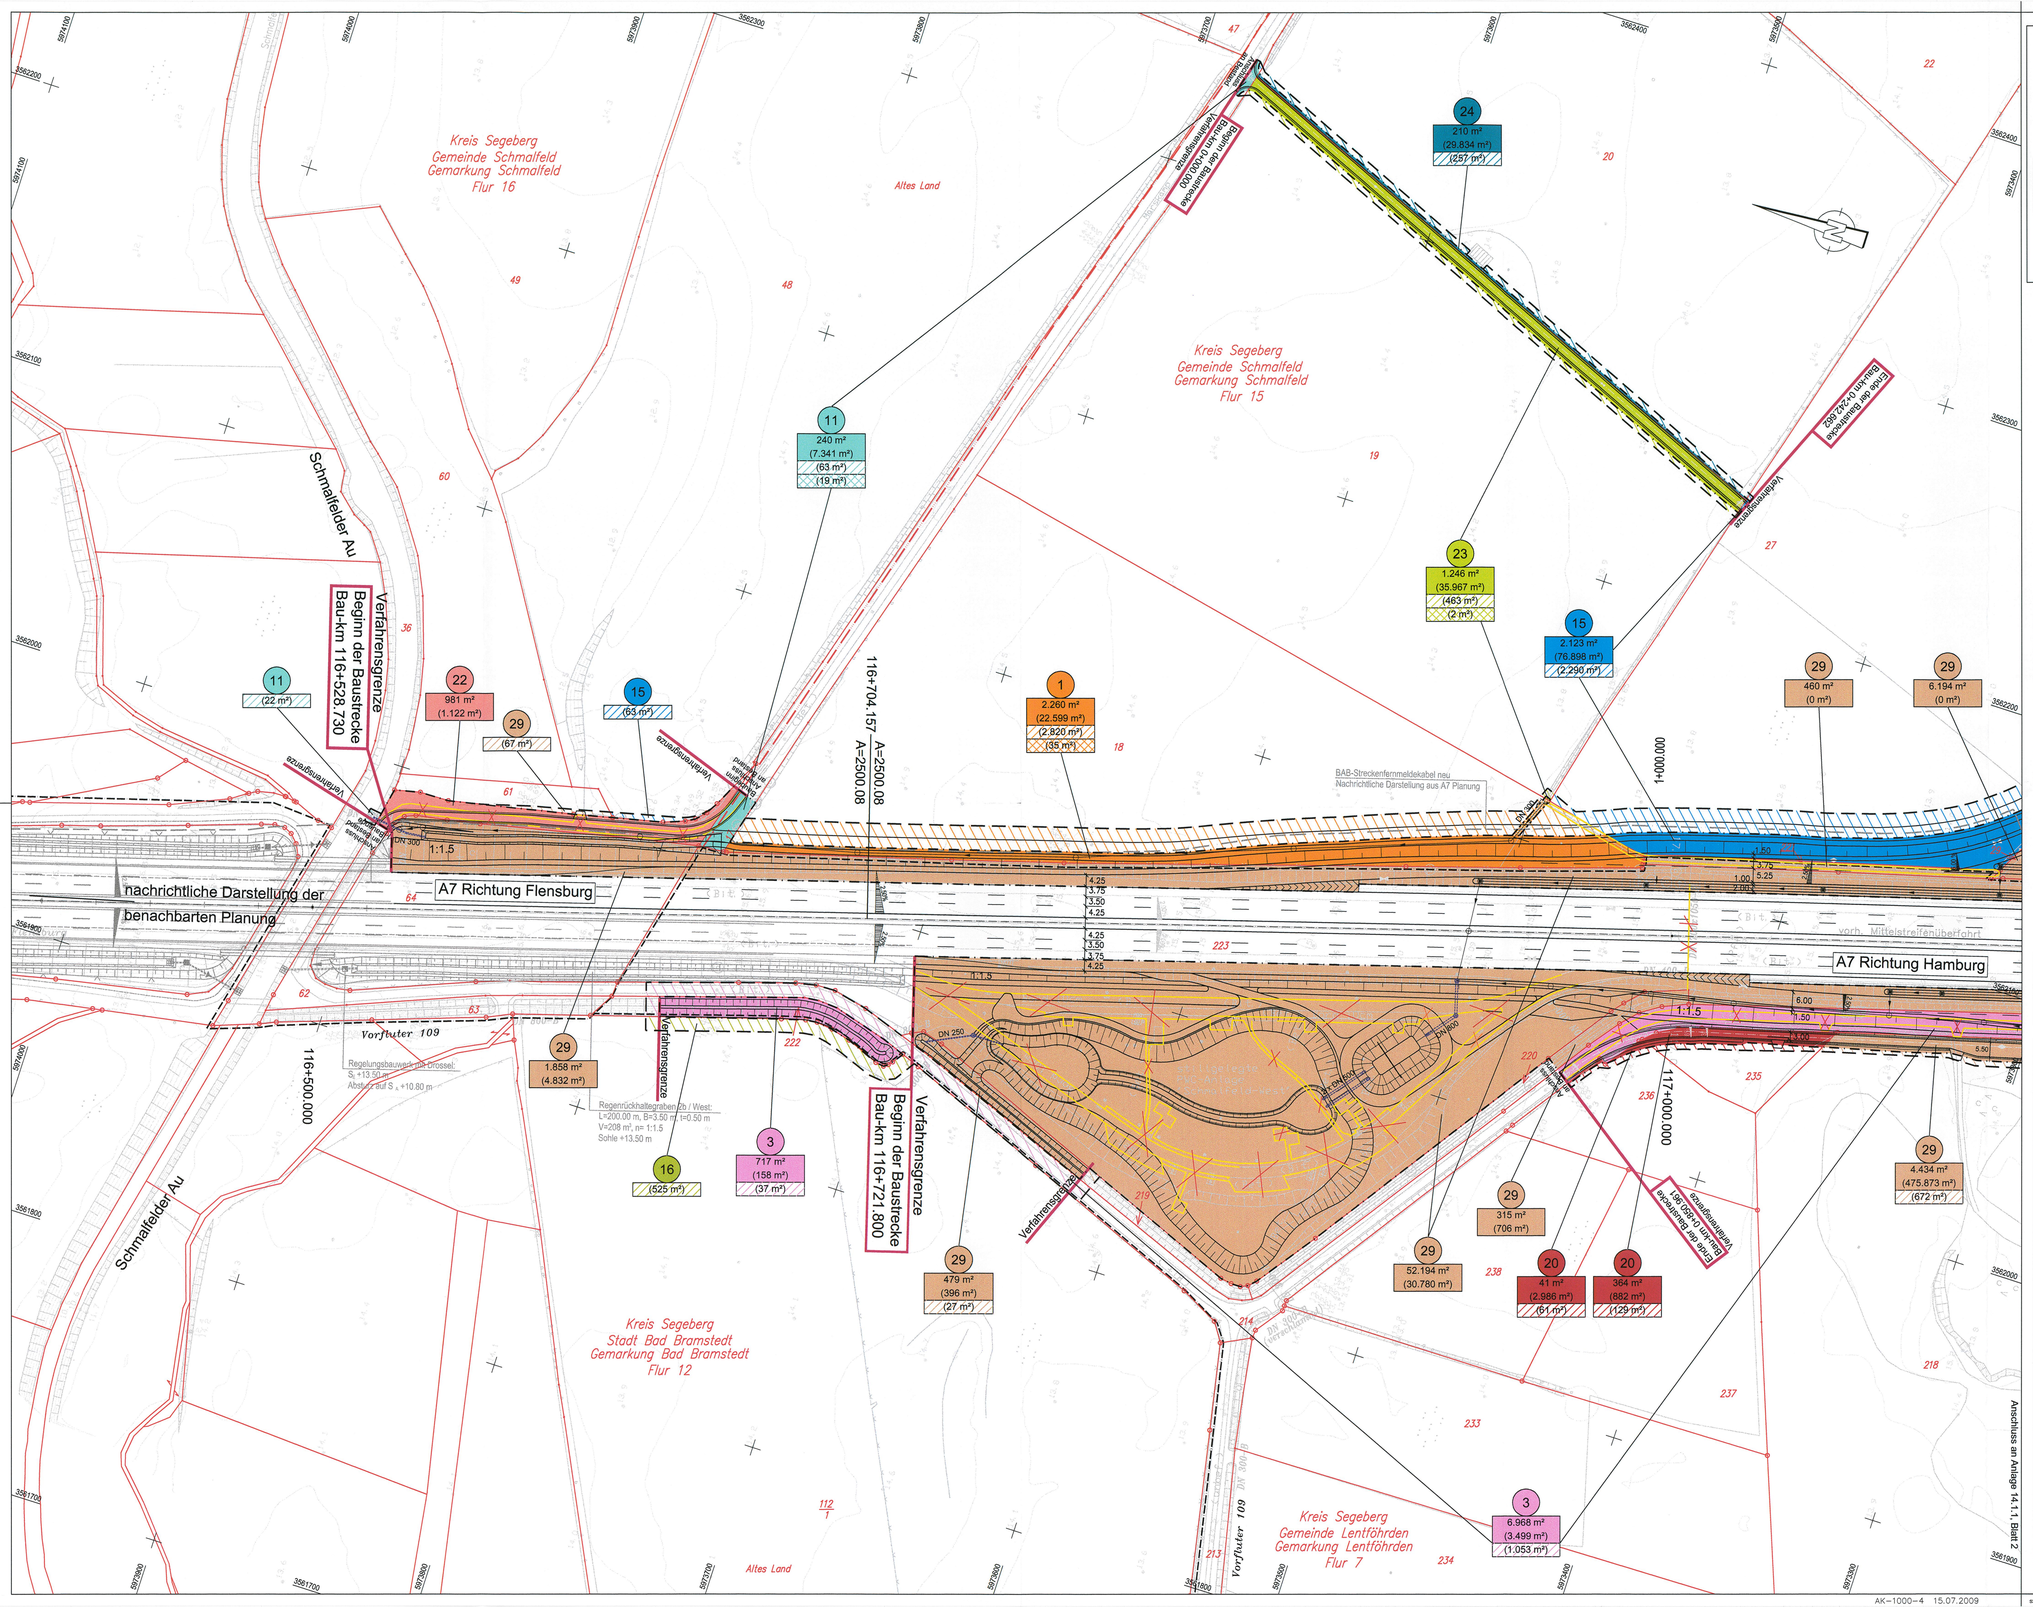

Zeichenerklärung

- Rückbau von befestigten Flächen / Gebäuden
- Farbe des jeweiligen Eigentümers
- Eigentümer-Nummer
- Erwerbsfläche
- Restfläche
- vorübergehend in Anspruch zu nehmende Fläche
- dingliche Sicherung
- Gemarkungsgrenze
- Flurgrenze
- Katastergrenze
- zu erwerbende Fläche
- vorübergehend in Anspruch zu nehmende Fläche
- dauernd zu beschränkende Fläche

Die Flächen des Grunderwerbes wurden grafisch ermittelt. Die Grunderwersbspläne sind nur in Korrespondenz mit dem Grunderwerbsverzeichnis zu verwenden.

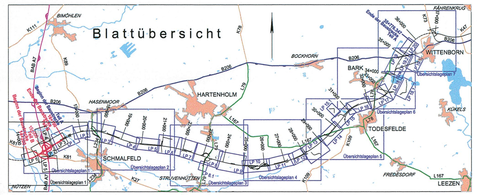

Nr.	Art der Änderung	Datum	Name

JBG Gauff Ingenieure
H. P. Gauff Ingenieure GmbH & Co. KG - JBG -
Leopoldstraße 38 38100 Braunschweig
Tel. 0531/2392766 Fax 0531/2392768

	Datum	Name
bearbeitet	06/2009	Selle
gezeichnet	06/2009	Grimm
geprüft	06/2009	Schnabel

Landesbetrieb Straßenbau und Verkehr Schleswig-Holstein

Straße: A 20 von NK 2125026 - 0,900 km nach NK 2125026 +1,000 km

Nächster Ort: Bad Bramstedt, Lentföhrden Betr.-km:

Unterlage Nr.
Blatt Nr.
Reg.-Nr.

Neubau A20
Nord-West-Umfahrung Hamburg

Teil B
Autobahnkreuz A20 / A7

Bau-km: 14+200 bis 16+100

	Datum	Zeichen
bearbeitet	-----	-------
gezeichnet	-----	-------
geprüft	06/2009	gez. Baumbach

Grunderwerbsplan
nördlich Autobahnkreuz A20 / A7

Maßstab: 1 : 1.000

Aufgestellt:
Landesbetrieb Straßenbau und Verkehr
Schleswig - Holstein
Niederlassung Itzehoe

Itzehoe, den 29.06.2009 gez. Kohlsaat

UNGÜLTIG!
Siehe Deckblatt!

Planfeststellungsunterlage

vom: 29.06.2009

Anlage: 14.1.1

Blatt: 4

Grundplan hergestellt: **08/ 2004**

Ergänzungen:

rmk
ManagementConsulting
Breite Straße 32
29221 Celle

Bildflug: **03.2003**
Kataster (Amt)
10.2002 (Pinneberg)
05.2003 (Steinburg)
07.2003 (Segeberg)
Feldvergleich: **09.2004**

Geodätische Grundlagen
Gauß-Krüger-Koordinaten

AK-1000-4 15.07.2009

s:\projekte\bv_itzehoe\5952_itzehoe_a20\2113-5952-a\04 - genehmigungsplanung\90 - plaene\ogeplan\ogeplan-1000-plot-ge.dwg