




380-kV-Leitung Husum Nord - Niebüll Ost

LH-13-321

Wegenutzungsplan
Sondernutzung

Deckblatt

Lfd. Nr. W137

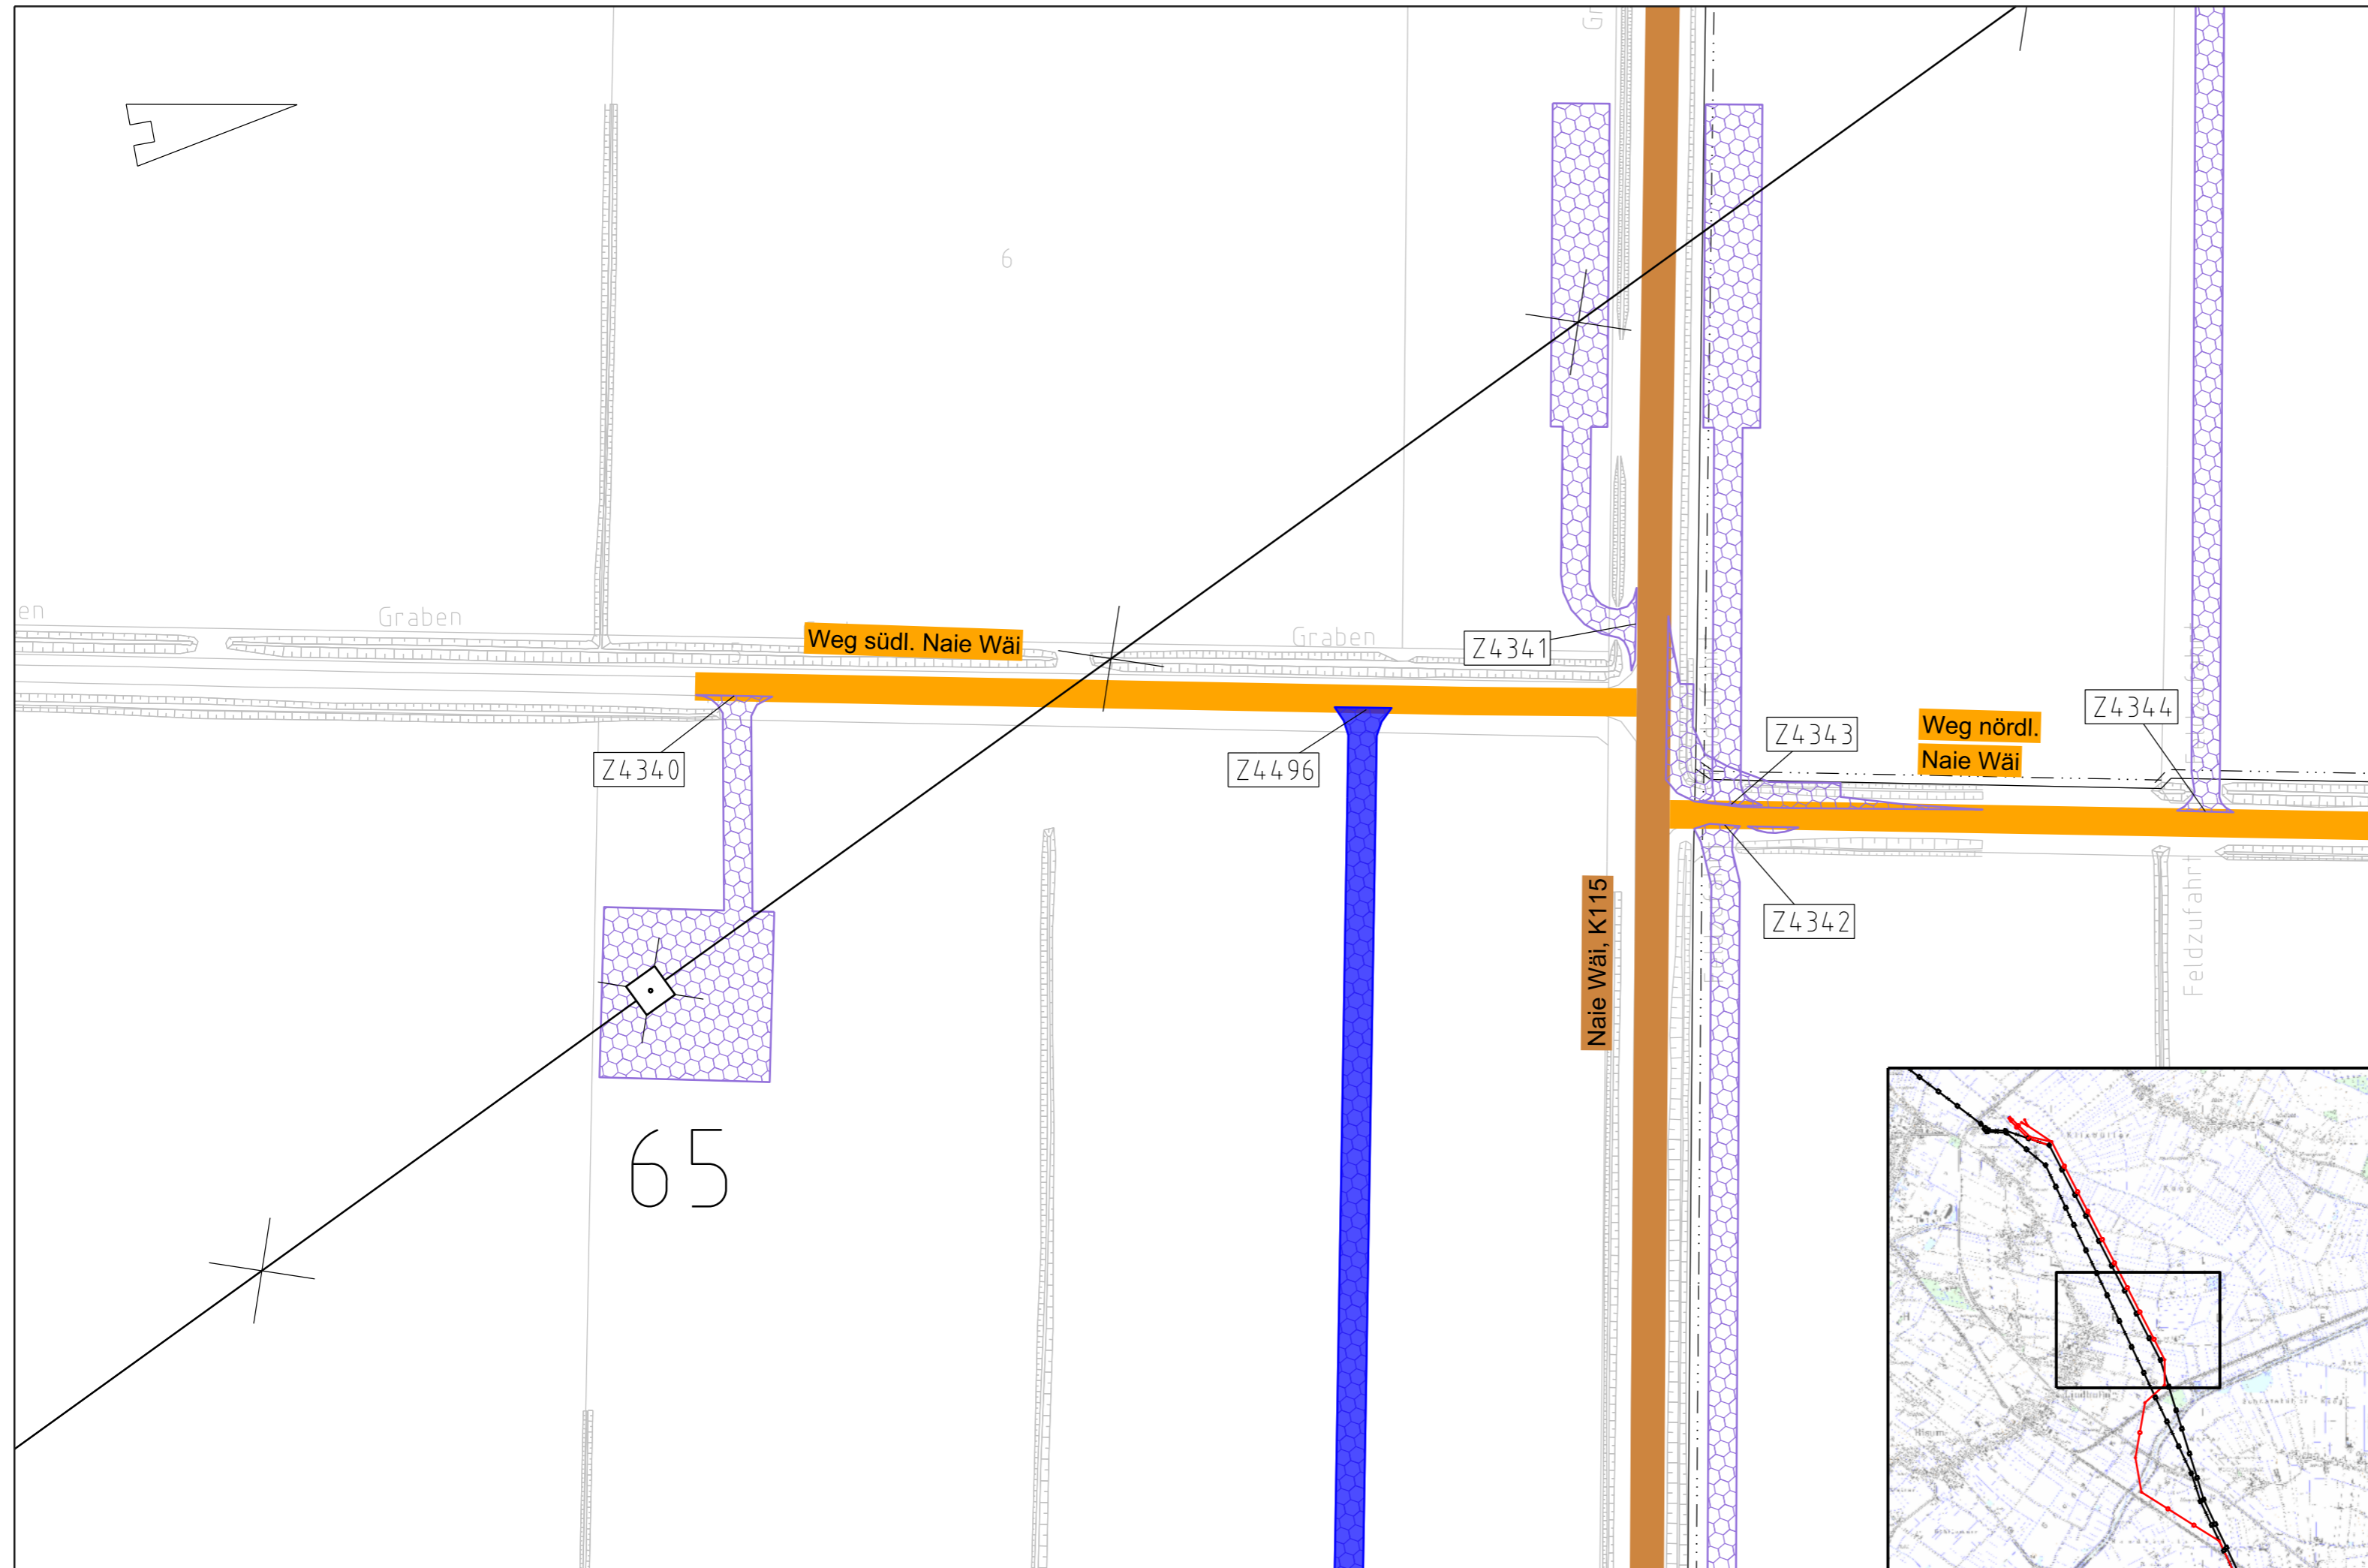

Legende:

- Nachrichtl. Planung
- Bundesstraßen
- Landesstraßen
- Kreisstraßen
- genutzte Gemeindestraßen
- genutzte Wirtschaftswege
- Zufahrtsnummer (BW Nr. Anlage 7.1 zu entnehmen)
- Flurstücksnummer
- Abspannmast
- Tragmast
- Mastnummer - vorhanden 110kV
- Mastnummer - Neubau 380kV


Rechtserwerb:

- dauerhafte Flächeninanspruchnahme durch 380-kV-Ltg., "dingliche Sicherung"
- bauzeitliche Flächeninanspruchnahme für Neubau 380-kV-Ltg., Rückbau 110-kV-Ltg. und Provisoriumsfläche

Grenzen:

- Stadt/Gem.
- Gemarkung
- Flur
- Flurstück
- Verfahrensgrenze

Zur Planfertigung verwendete TK 25: @ GeoBasis-DE / BKG (2010)

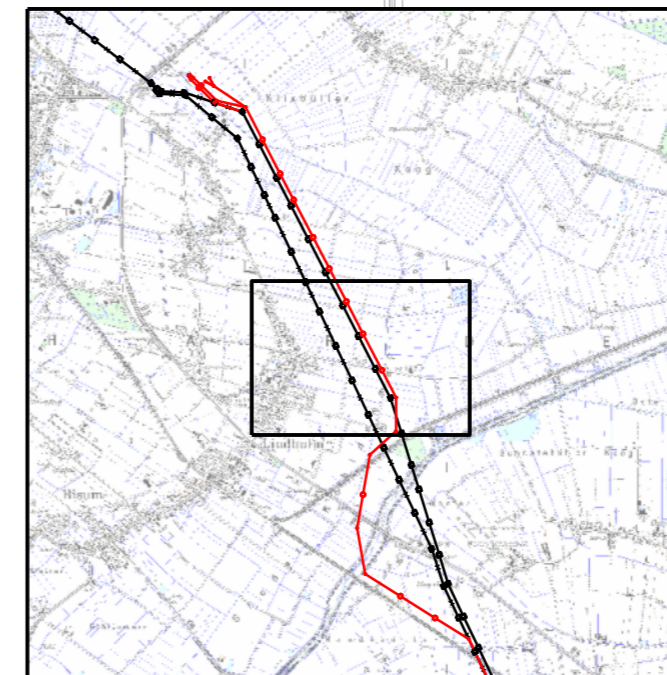

Planfeststellungsunterlage

Aufgestellt:		15.01.2016	
Bayreuth,			
TenneT TSO GmbH			
i.V.		i.A.	
	Brühöfner		Feuerstein
1.	Anpassung Blattschnitt	10.02.17	Jatzlau
2.	Zufahrten ergänzt	10.02.17	Jatzlau
		Maßstab:	1 : 1,000 Einheit: Meter
	Datum	Name	
Bearb.	15.01.16	Jatzlau	
Gepr.	15.01.16	Braun	
Norm			
Fachbereich			
Zust.	Änderung	Datum	Name Urspr.: