



A7 Richtung Flensburg ►

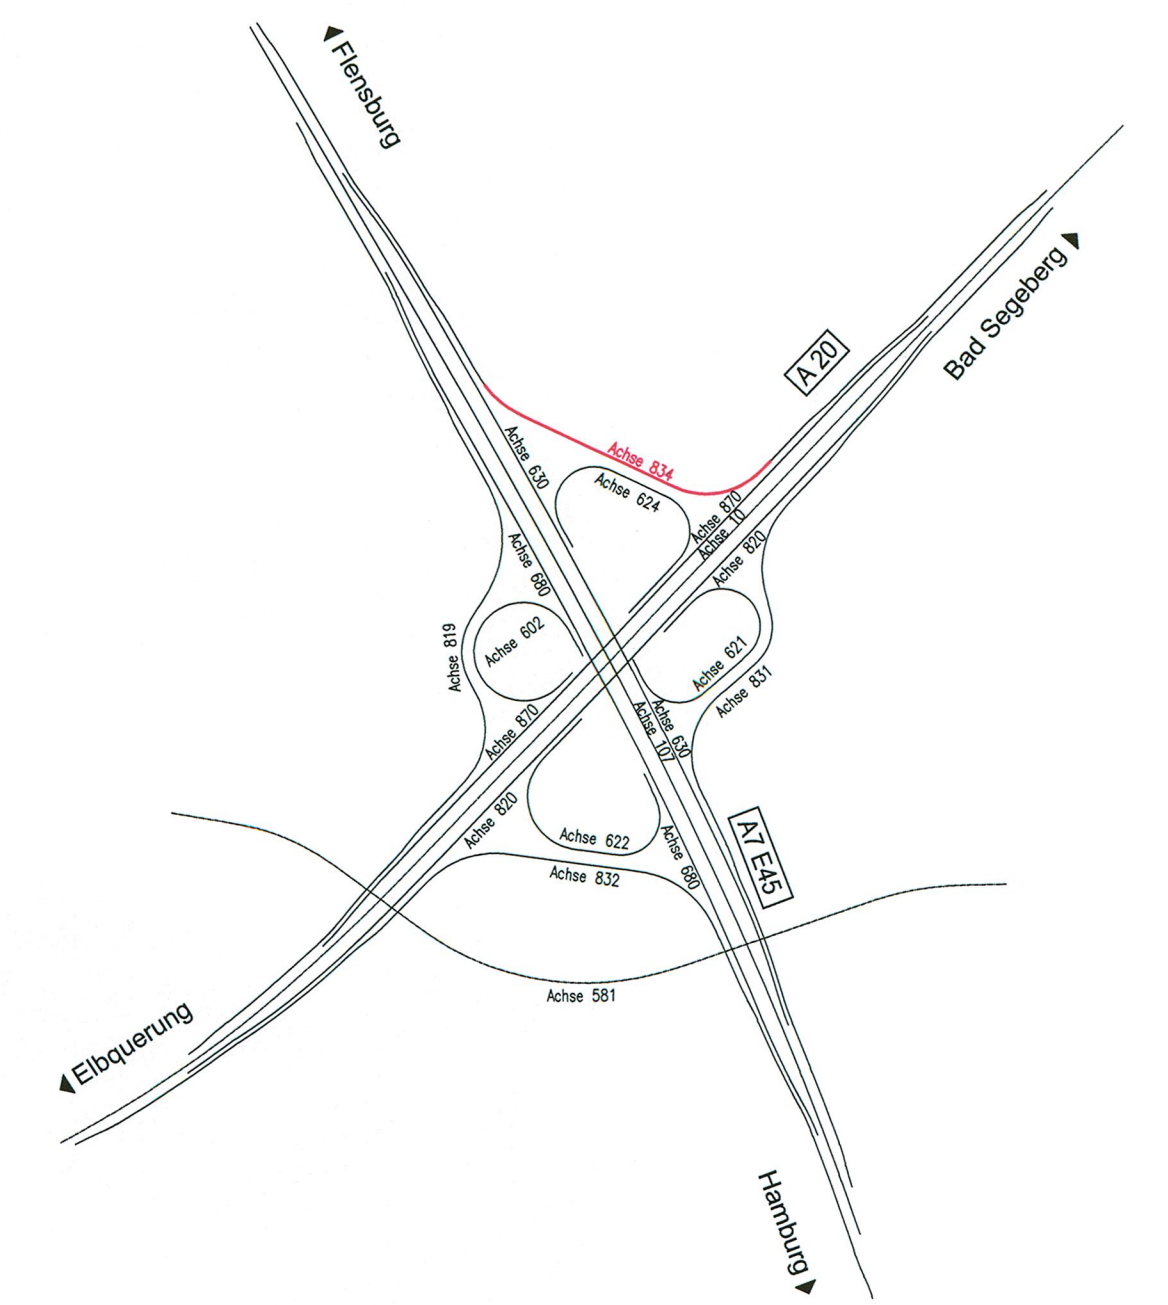


H = 7651 m
T = 22.54 m
f = -0.03 m
TS = 14.88 m
KM = 0+932.31

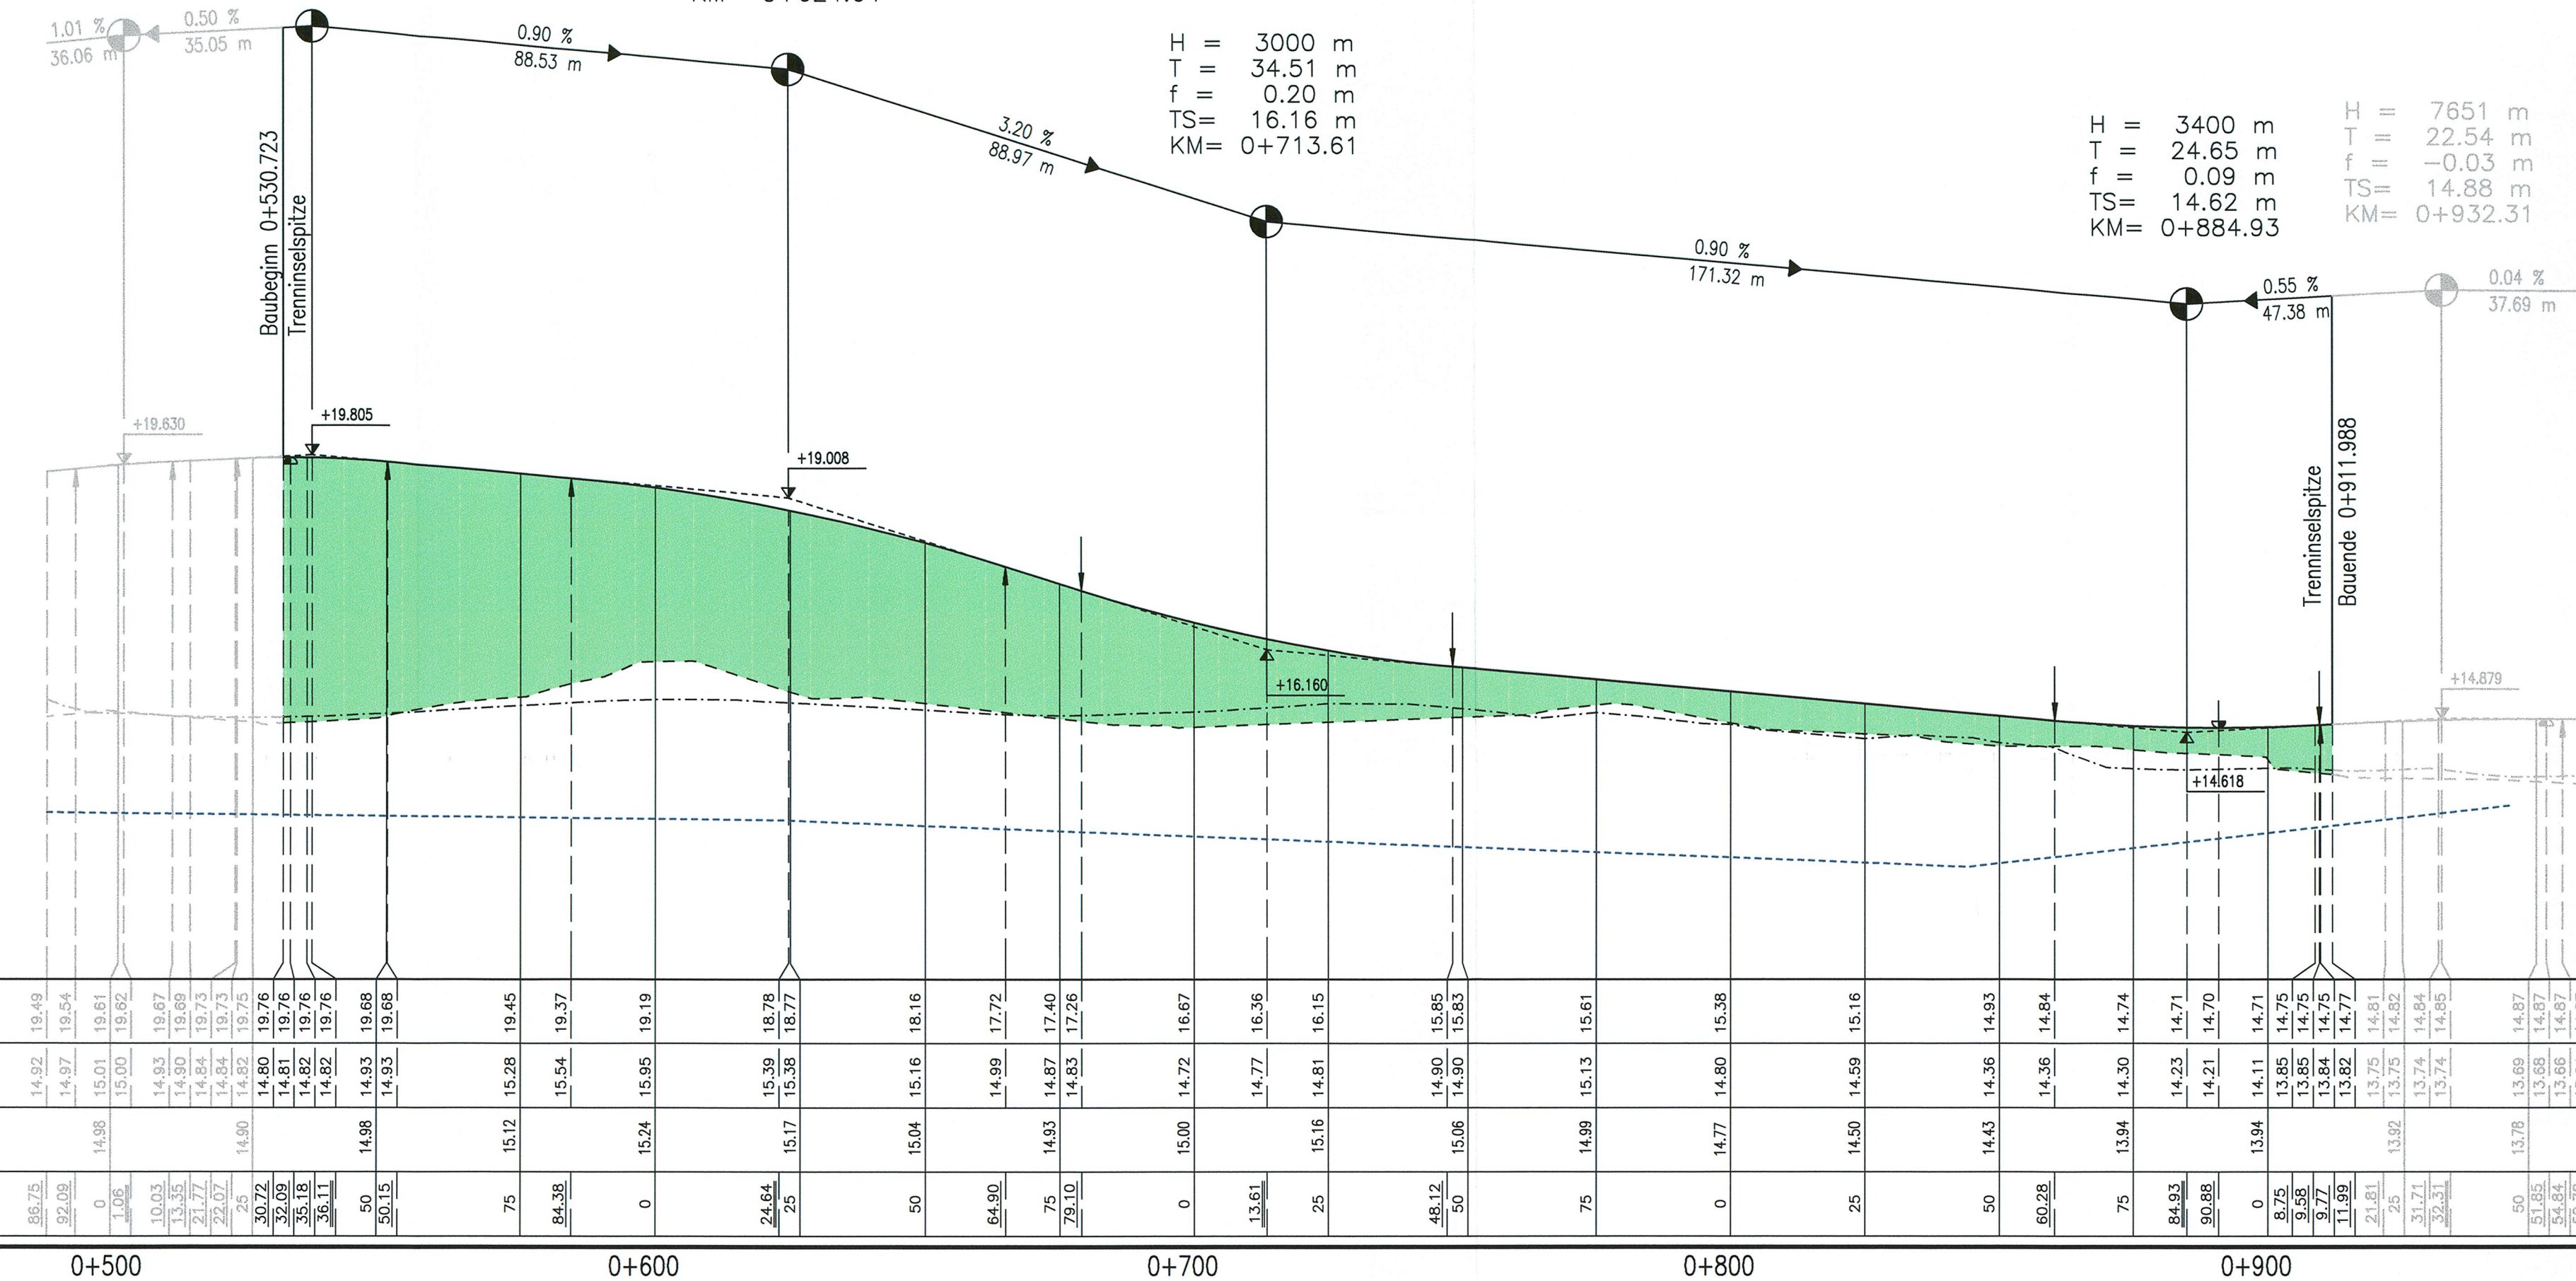

M = 1:1000/100
NN 10.00 m


Station	0+500	0+600	0+700	0+800	0+900
Sohle Mulde rechts					

Gradientenhöhen					

Krümmungsband
Maßstab = $100/R$ (cm)

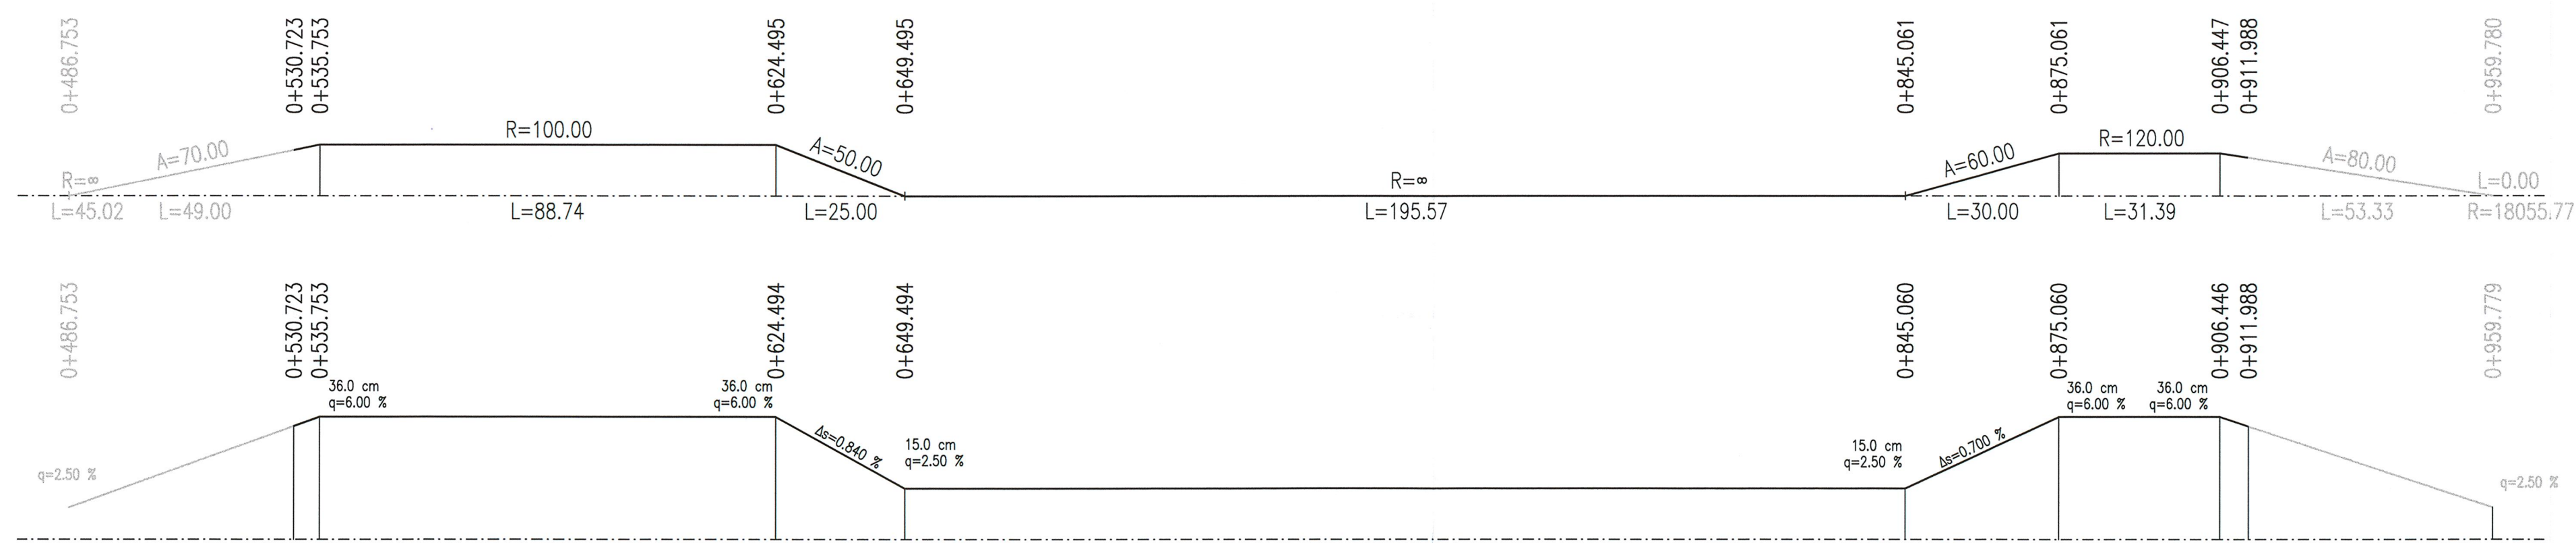

Querneigungsband
10.0 mm = 2.5 %

Zeichenerklärung

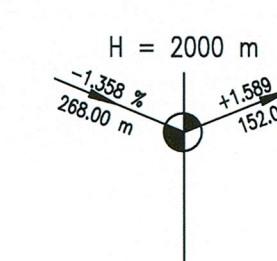

Neigungsbrechpunkt
mit Angaben über
Gefälle (-) und
Steigung (+) in
Prozent, Länge der
Gefälle- bzw.
Steigungsstrecke und
Halbmesser

 Gradientenhochpunkt

 Gradiententiefpunkt

↓ Ausrundungsanfang/-ende

Abtrag



Auftrag

100 2000 3000 4000 5000 6000 7000 8000 9000 10000

Grundwasserstand

— • — • — • — • —

Sohle Mulde rechts —

Nr.	Art der Änderung	Datum	Name

 Gauß Ingenieure H. P. Gauß Ingenieure GmbH & Co. KG - JBG - Leopoldstraße 38 38100 Braunschweig Tel. 051(23392766 Fax 051(23392768)			
		Datum	Name
	bearbeitet	06/2009	Selle
	gezeichnet	06/2009	Lindt
	geprüft	06/2009	Schnabel

Landesbetrieb Straßenbau und Verkehr Schleswig-Holstein		Urgepl. Nr. _____ Blatt Nr. _____ Reg. Nr. _____									
Straße: A 20 von NK 2125026 - 0,900 km nach NK 2125026 +1,000 km		Nächster Ort: Bad Bramstedt, Lentföhrden									
Betr.-km: _____		<table><tr><th>Datum</th><th>Zeichen</th></tr><tr><td>bearbeitet</td><td>-----</td></tr><tr><td>gezeichnet</td><td>-----</td></tr><tr><td>geprüft</td><td>06/2009</td></tr></table>		Datum	Zeichen	bearbeitet	-----	gezeichnet	-----	geprüft	06/2009
Datum	Zeichen										
bearbeitet	-----										
gezeichnet	-----										
geprüft	06/2009										
Neubau A20 Nord-West-Umfahrung Hamburg		Höhenplan AK A20 / A7 Ausfahrt A20 Elbquerung - A7 Flensburg Bau-km 0+530.723 - Bau-km 0+911.988 Achse 834									
Teil B Autobahnkreuz A20 / A7 Bau-km: 14+200 bis 16+100		Maßstab: 1 : 1000 / 100									

Aufgestellt:
Landesbetrieb Straßenbau und Verkehr
Schleswig - Holstein
Niederlassung Itzehoe

Planfeststellungsunterlage	
vom:	29.06.2009
Anlage:	8.2
Blatt:	9

Grundplan hergestellt:		Ergänzungen:

UNGÜLTIG!
Siehe Deckblatt!