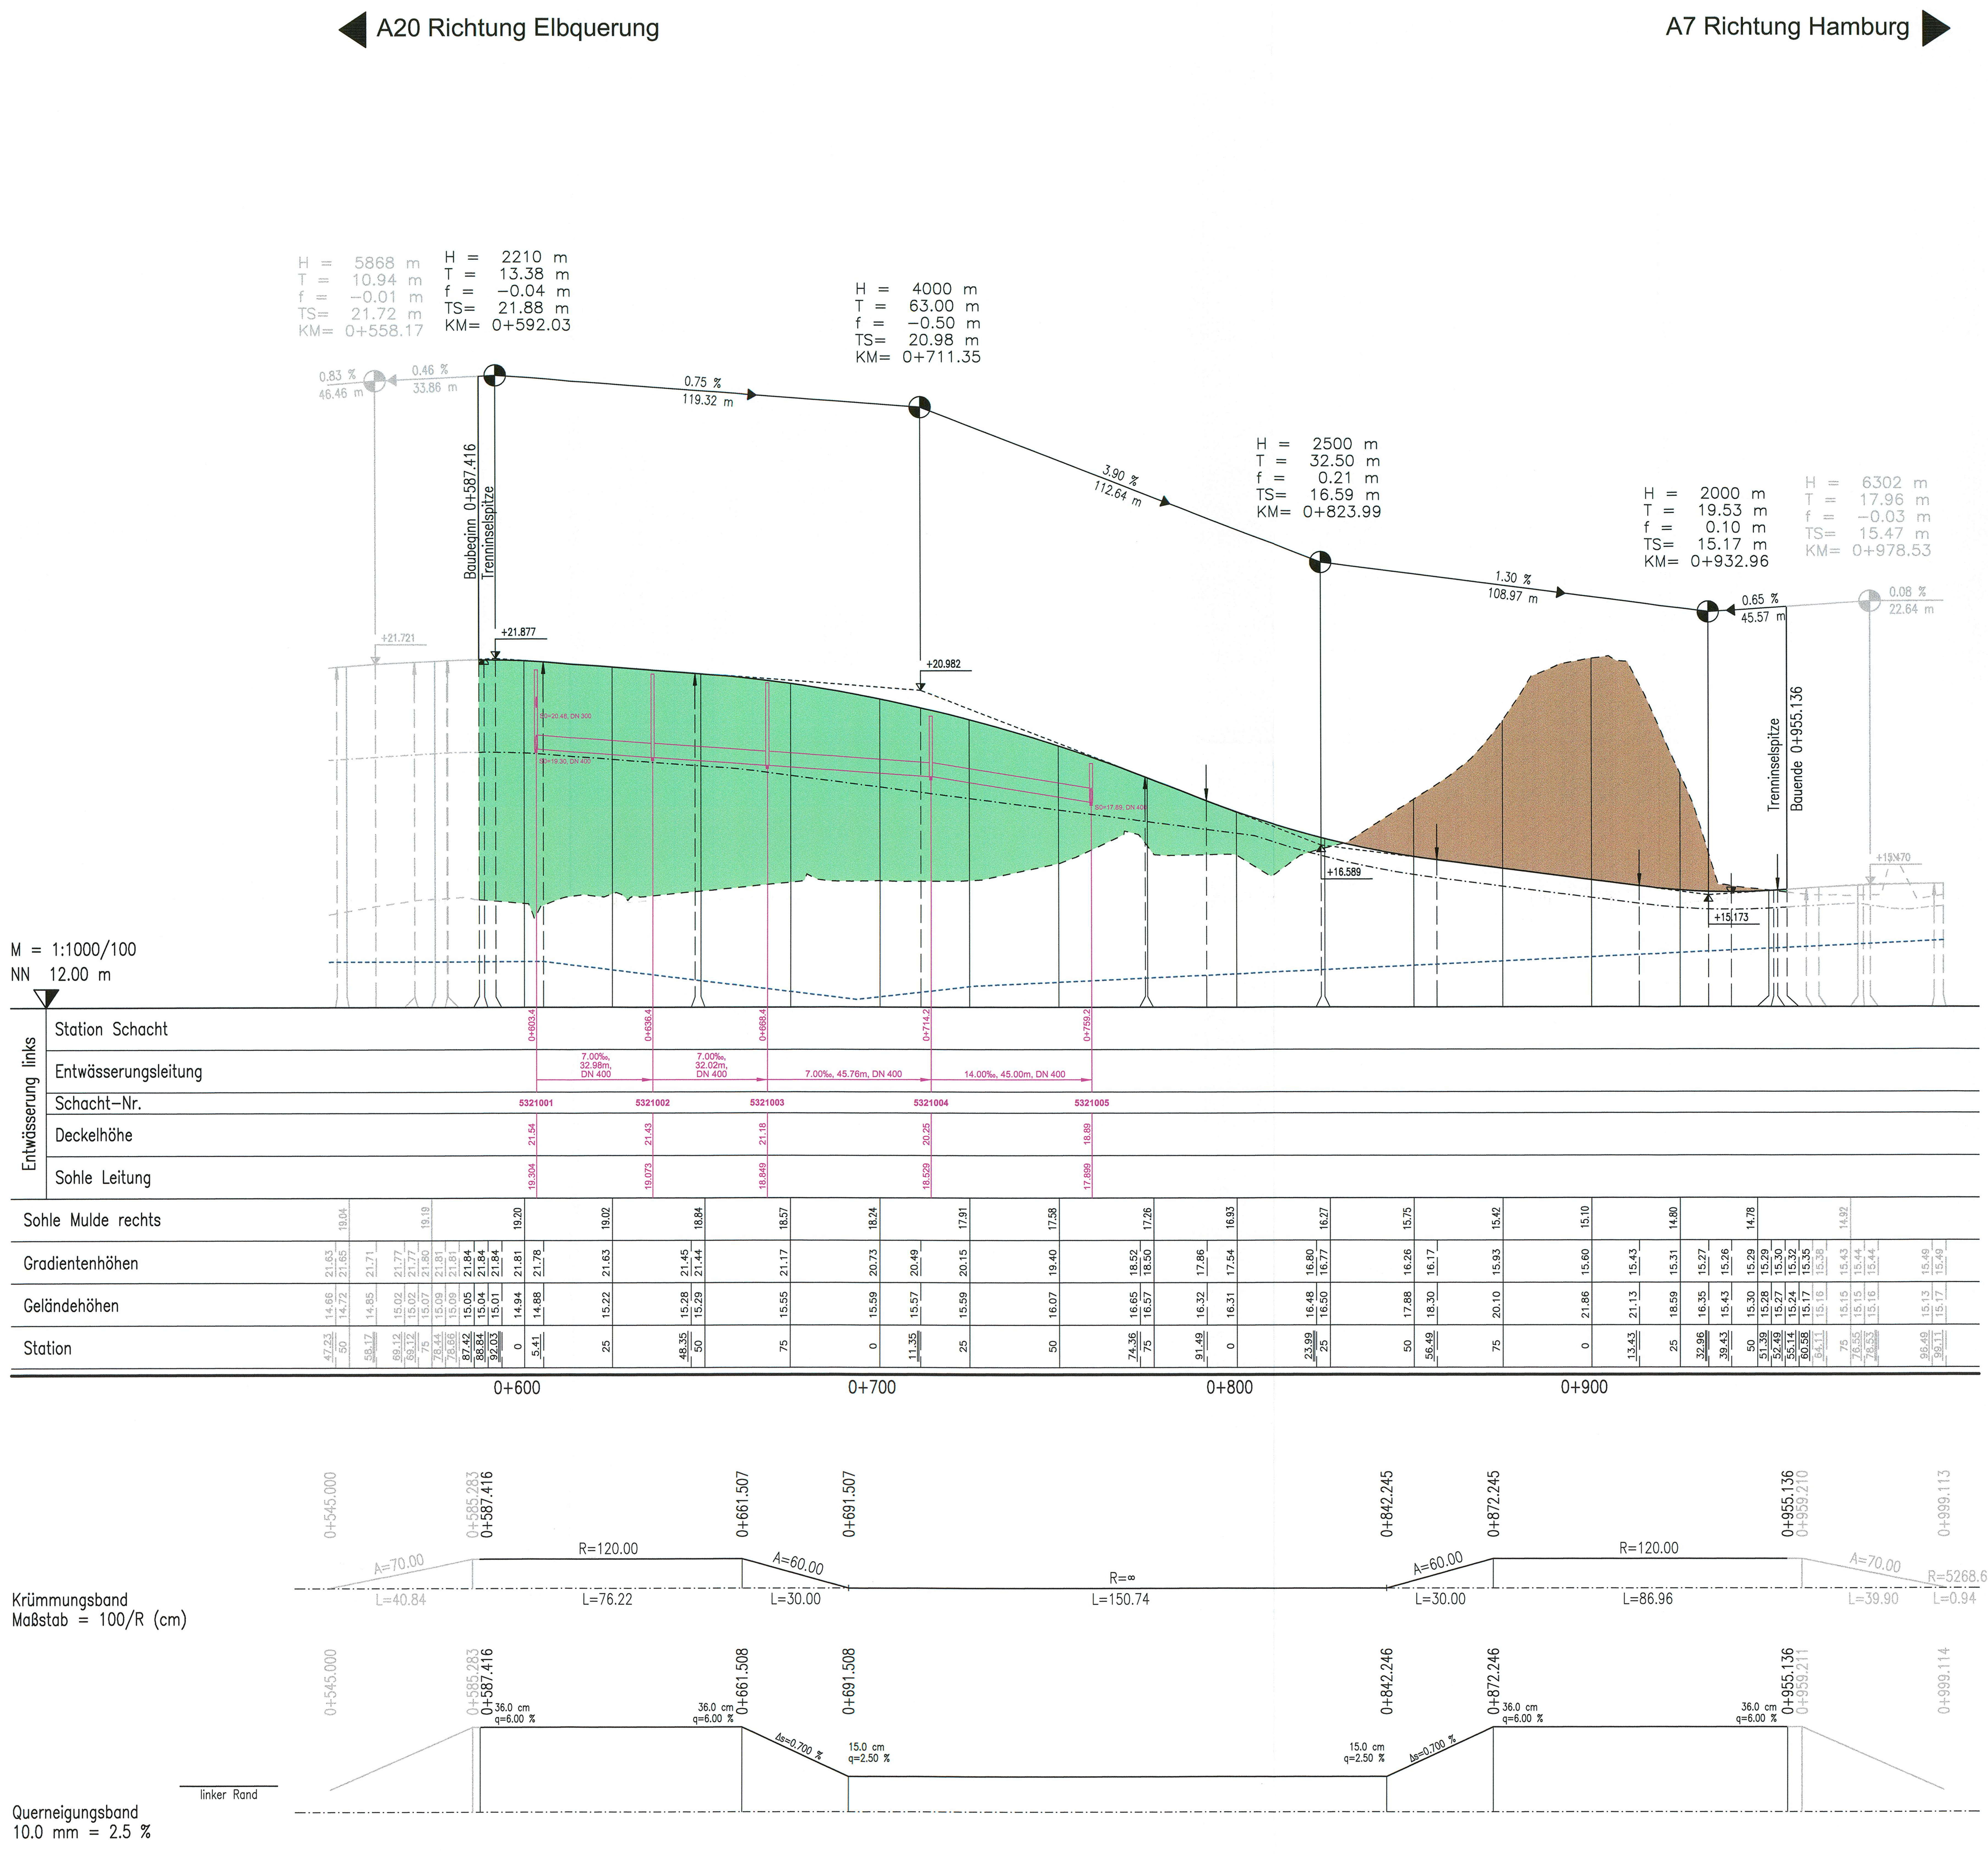

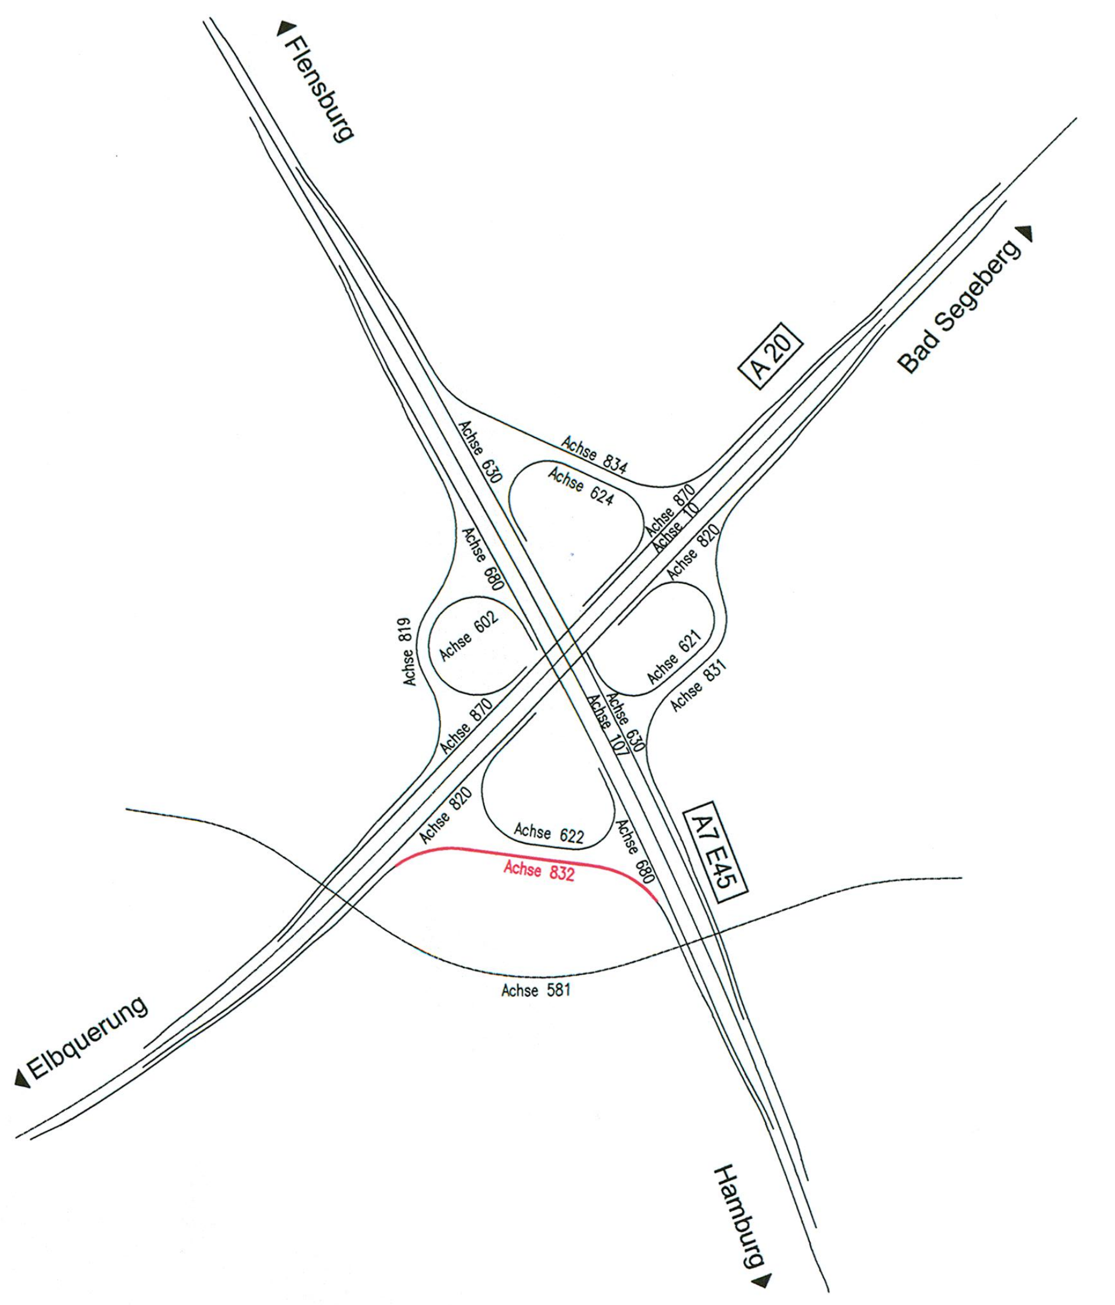

Zeichenerklärung

H = 2000 m −1.358 % 268.00 m +1.589 % 152.00 m	Neigungsbrechpunkt mit Angaben über Gefälle (−) und Steigung (+) in Prozent, Länge der Gefälle- bzw. Steigungsstrecke und Halbmesser
◓	Gradientenhochpunkt
◒	Gradiententiefpunkt
↓	Ausrundungsanfang/-ende
🟫	Abtrag
🟩	Auftrag
- - - - -	Grundwasserstand
—·—·—·—	Sohle Mulde rechts
╪	Entwässerungsleitung linke Schulter
╪	Entwässerungsleitung rechte Schulter
— · · — · · —	Sohle Mulde links

Nr.	Art der Änderung	Datum	Name

Gauff Ingenieure
H. P. Gauff Ingenieure GmbH & Co. KG - JBG -
Leopoldstraße 38 38100 Braunschweig
Tel. 0531/2392766 Fax 0531/2392768

	Datum	Name
bearbeitet	06/2009	Selle
gezeichnet	06/2009	Lindt
geprüft	06/2009	Schnabel

Landesbetrieb Straßenbau und Verkehr
Schleswig-Holstein
Straße: A 20 von NK 2125026 - 0,900 km
nach NK 2125026 +1,000 km
Nächster Ort: Bad Bramstedt, Lentföhrden Betr.-km:

Unterlage Nr.
Blatt Nr.
Reg. Nr.

	Datum	Zeichen
bearbeitet	-----	------
gezeichnet	-----	------
geprüft	06/2009	gez. Baumbach

Neubau A20
Nord-West-Umfahrung Hamburg

Teil B
Autobahnkreuz A20 / A7

Bau-km: 14+200 bis 16+100

Höhenplan AK A20 / A7
Ausfahrt A20 Bad Segeberg - A7 Hamburg
Bau-km 0+587.416 - Bau-km 0+955.136
Achse 832
Maßstab: 1 : 1000 / 100

Aufgestellt:
Landesbetrieb Straßenbau und Verkehr
Schleswig - Holstein
Niederlassung Itzehoe

Itzehoe, den 29.06.2009 gez. Kohlsaat

UNGÜLTIG!
Siehe Deckblatt!

Planfeststellungsunterlage

vom: 29.06.2009

Anlage: 8.2

Blatt: 5

Grundplan hergestellt:

Ergänzungen:

Ausfahrt_A20_Bad_Segeberg−A7_Hamburg 10.07.2009

s: \projekte\lbv_itzehoe\5952_itzehoe_a20\2113−5952−a\04 − genehmigungsplanung\90 − plaene\hoehenplaene\08−02_05_ak_a20−a7_achse−832.dwg