


30  
T1-32.00

31  
T1-32.00

32  
T1-32.00

33  
WA160-33.00

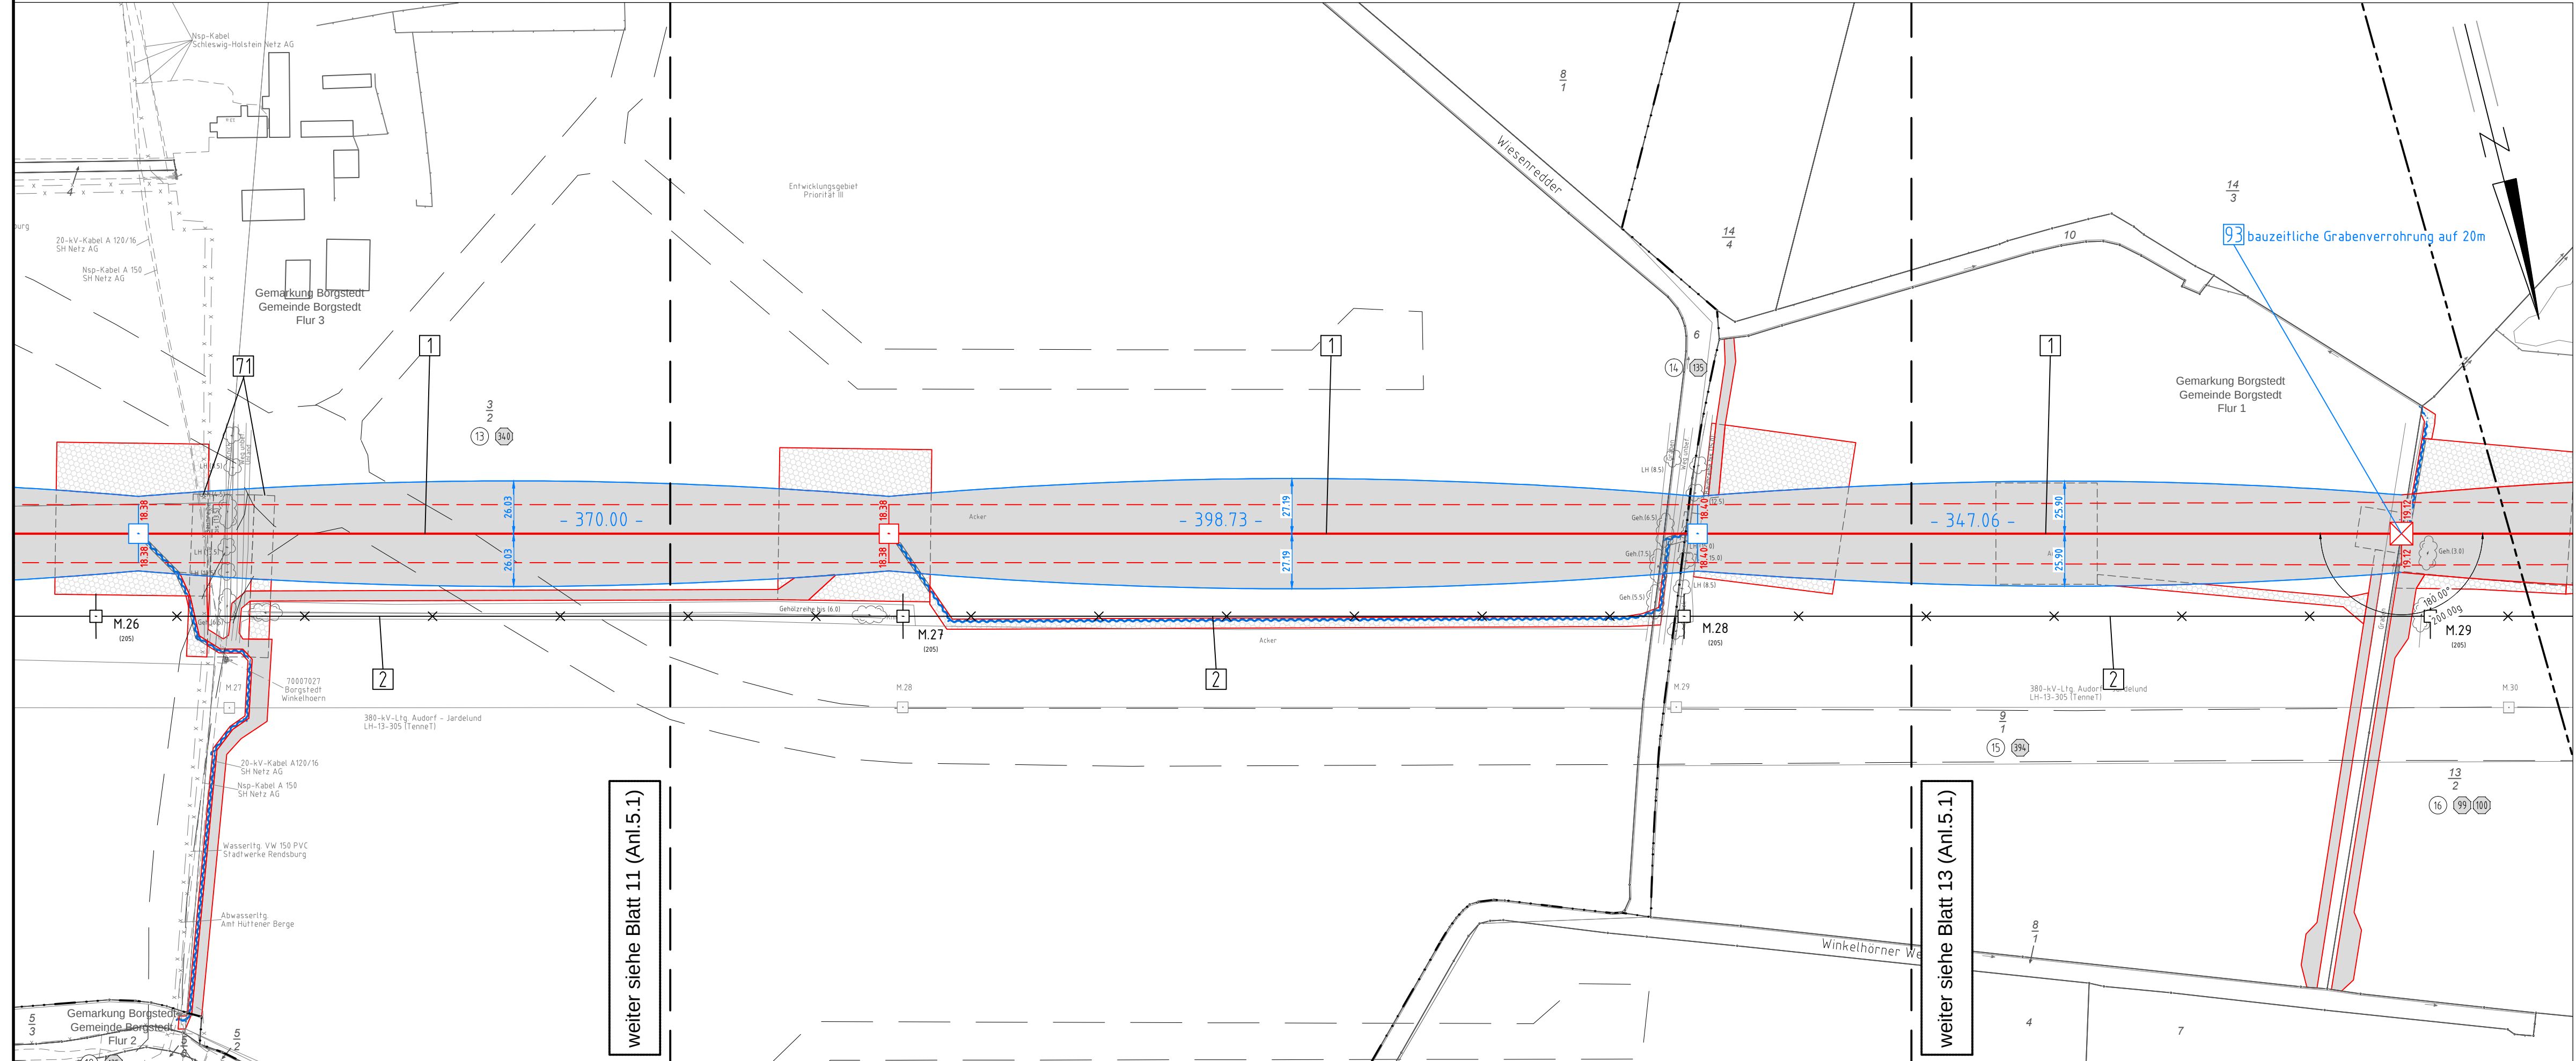

# 380-kV-Ltg. Audorf - Flensburg Nr. 324

## Lage-/Bauwerksplan


### Grunderwerbsplan

Mast Nr. 30 - Mast Nr. 33

## Deckblatt

- 1 Errichtung der 380-kV-Leitung Audorf-Flensburg/Handewitt, LH-13-324  
Portal-Portal; 110-kV-Mitnahme Nr.102 M05-M17; 110-kV-Mitnahme Nr.102 M26-M63
- 2 Rückbau der 220-kV-Leitung Audorf-Flensburg, LH-13-205  
Portal UW Audorf - Portal UW Flensburg (inkl. aller Leitungsmitnahmen)

#### Legende:

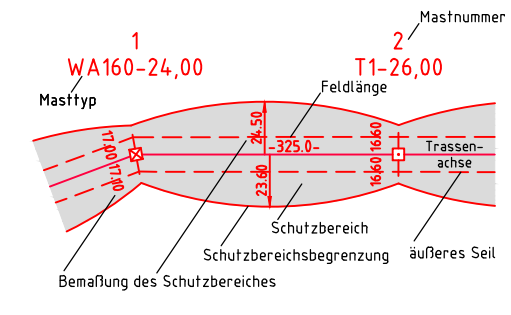

- 1 Eigentümerschlüsselnr.
  - 5 Grundstücksordnungsnr.
  - 99 Flurstücksnummer
  - Abspannmast
  - Tragmast
  - Rückbau 220-kV-Leitung
  - Bauwerksnummer, siehe Anl. 8.1
- Grenzen:**
- Kreis
  - Stadt/Gem.
  - Gemarkung
  - Flur
  - Flurstück
  - FFH-Gebiet
  - Grenze des Planfeststellungsverfahrens
- Rechtserwerb:**
- dauerhafte Flächeninanspruchnahme
  - dauerhafte Flächeninanspruchnahme/Kompensationsmaßnahmen
  - bauzeitliche Flächeninanspruchnahme
  - Schlauchleitung/Wasserhaltung

#### Planfeststellungsunterlage

Aufgestellt  
Bayreuth,  
TenneT TSO GmbH

07.07.2017

i.V. Dr. J. J. J. i.A. Dr. J. J. J.

|                     |                    |                                                                             |      |                   |                           |
|---------------------|--------------------|-----------------------------------------------------------------------------|------|-------------------|---------------------------|
| <b>eqos Energie</b> |                    | Deutschland GmbH<br>Wolfenstraße 29<br>D-88400 Biberach<br>Leistungsplanung |      | Maßstab<br>1:2000 | Einheit<br>Meter          |
| 01                  | 1. Planänderung    | 23.11.2015                                                                  | poka | Datum             | Name                      |
| 02                  | 2. Planänderung    | 21.11.2016                                                                  | poka | Bearb.            | 03.07.2017 poka           |
| 03                  | Umpl. M.030, M.032 | 03.07.2017                                                                  | poka | Gepr.             | 05.07.2017 lp             |
|                     | M.033 BW93 ergä.   | 03.07.2017                                                                  | poka | Norm              | DIN EN 50341-3-4: 01/2011 |
|                     |                    |                                                                             |      | Fachbereich TL    |                           |
|                     |                    |                                                                             |      |                   |                           |
| Zust.               | Änderung           | Datum                                                                       | Name | Urspr.:           |                           |