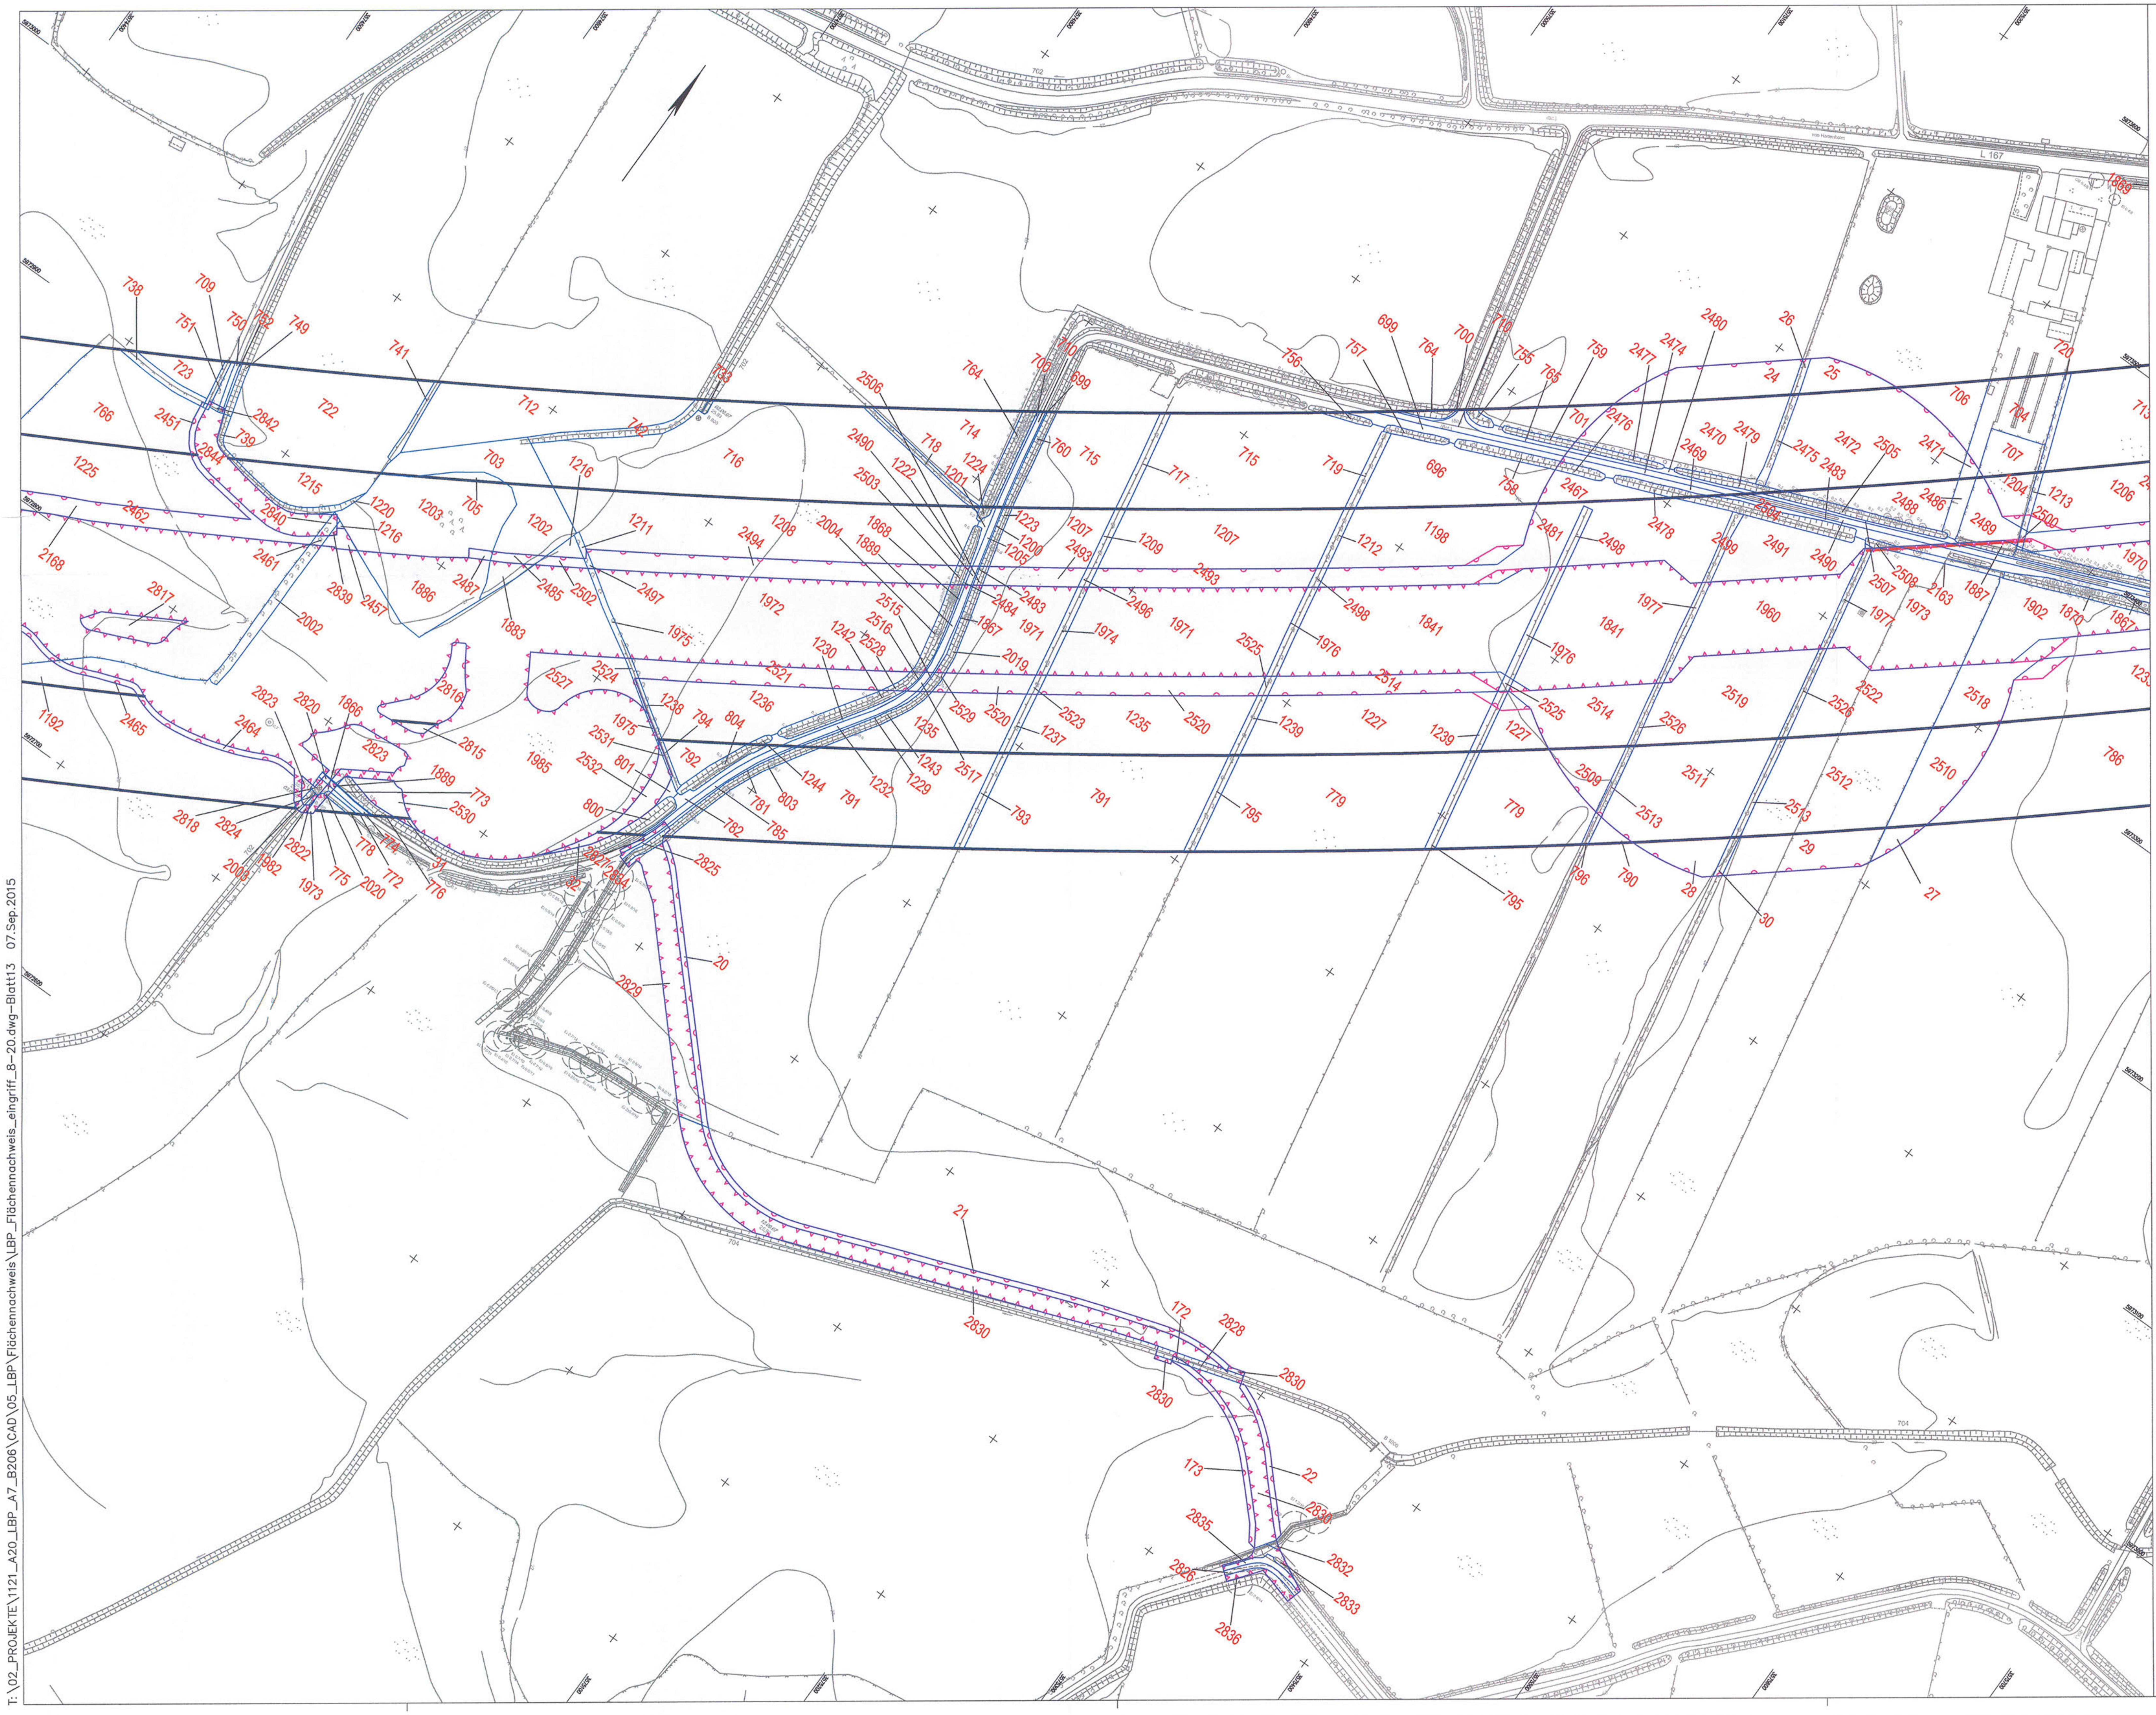

Zeichenerklärung

5	Bilanzierungsfläche mit Flächen-ID
╳╳	Eingriffszone des Vorhabens
○○	baubedingte Beeinträchtigung
═	Wirkzone

Grundplan hergestellt: 09/2006		terrestrische Nachmessung durch:	
aphos Leipzig AG Prager Straße 17 04103 Leipzig	Koordinatensystem: Gauß-Krüger Aufnahme: 28.04.2006 Feldvergleich: 07/2006 Katasterstand: 18.07.2005	Mecklenburgisches Ingenieurbüro für Verkehrsbau GmbH Schwerin Ludwigsluster Chaussee 72, 19061 Schwerin, Telefon: 0385/39960, Telefax: 0385/3977127	Koordinatensystem: Gauß-Krüger Aufnahme: 02.08.2007 durch: Dochan / Dettmann

Nr.	Art der Änderung	Datum	Name
2	neue Bilanzierung	24.03.15	Lietzau
1	neue Bilanzierung	30.12.11	Pahl

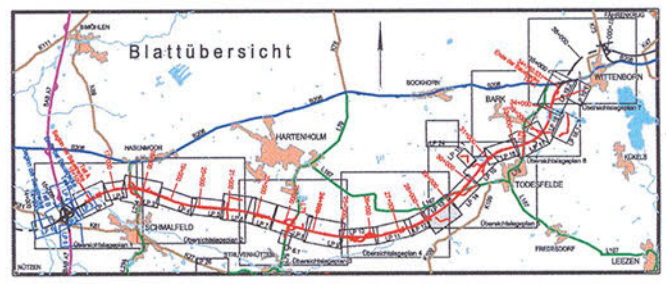
Blattübersicht

TRÜPER GONDESEN PARTNER LANDSCHAFTSARCHITEKTEN
AN DER UNTERTRAVE 17, 23552 LÜBECK
FON : 0451/79882-0 , FAX : 0451/79882-22
Lübeck, den 06/2009

TGP

TGP_1121	Datum	Name
bearbeitet	06/2009	Steinlein/ Lechler
gezeichnet	06/2009	Pahl
geprüft	06/2009	Gondesen

MECKLENBURGISCHES INGENIEURBÜRO FÜR VERKEHRSBAU GMBH SCHWERIN
Ludwigsluster Chaussee 72 , 19061 Schwerin , Telefon: 0385/39960 , Telefax: 0385/3977127

MERKEL INGENIEUR CONSULT
Bismarckallee 1 , 24105 Kiel , Telefon: 0431/339310 , Telefax: 0431/337269

Schwerin, den 06/2009

	Datum	Zeichen
bearb.	06/2009	Köllmann
gez.	06/2009	Mecklenburg
gepr.	06/2009	Berchtold

Straßenbauverwaltung
Land Schleswig - Holstein

Blatt Nr. 13

Straße: **BAB A 20** Betr.-km:
Nächster Ort: **Hartenholm**

	Datum	Zeichen
bearbeitet		
gezeichnet		
geprüft	06/2009	Hildebrandt

Neubau der BAB A 20
Nord-West-Umfahrung Hamburg

Teil A
A 7 bis B206 westlich Wittenborn

Bau-km: 16+100.000 bis 34+750.531

Flächennachweis
Eingriff

Bau-km 28+050.000 - 29+100.000
Maßstab 1 : 2.000

Aufgestellt:
Landesbetrieb Straßenbau und Verkehr
Schleswig - Holstein
Niederlassung Lübeck
Projektgruppe A20

Lüth
Lübeck, den 29.06.2009

Blatt: 13 Deckblatt

T:\02_PROJEKTE\1121_A20_LBP_A7_B206\CAD\05_LBP\Flächennachweis\LBP_Flächennachweis_eingriff_8–20.dwg–Blatt13 07.Sep.2015