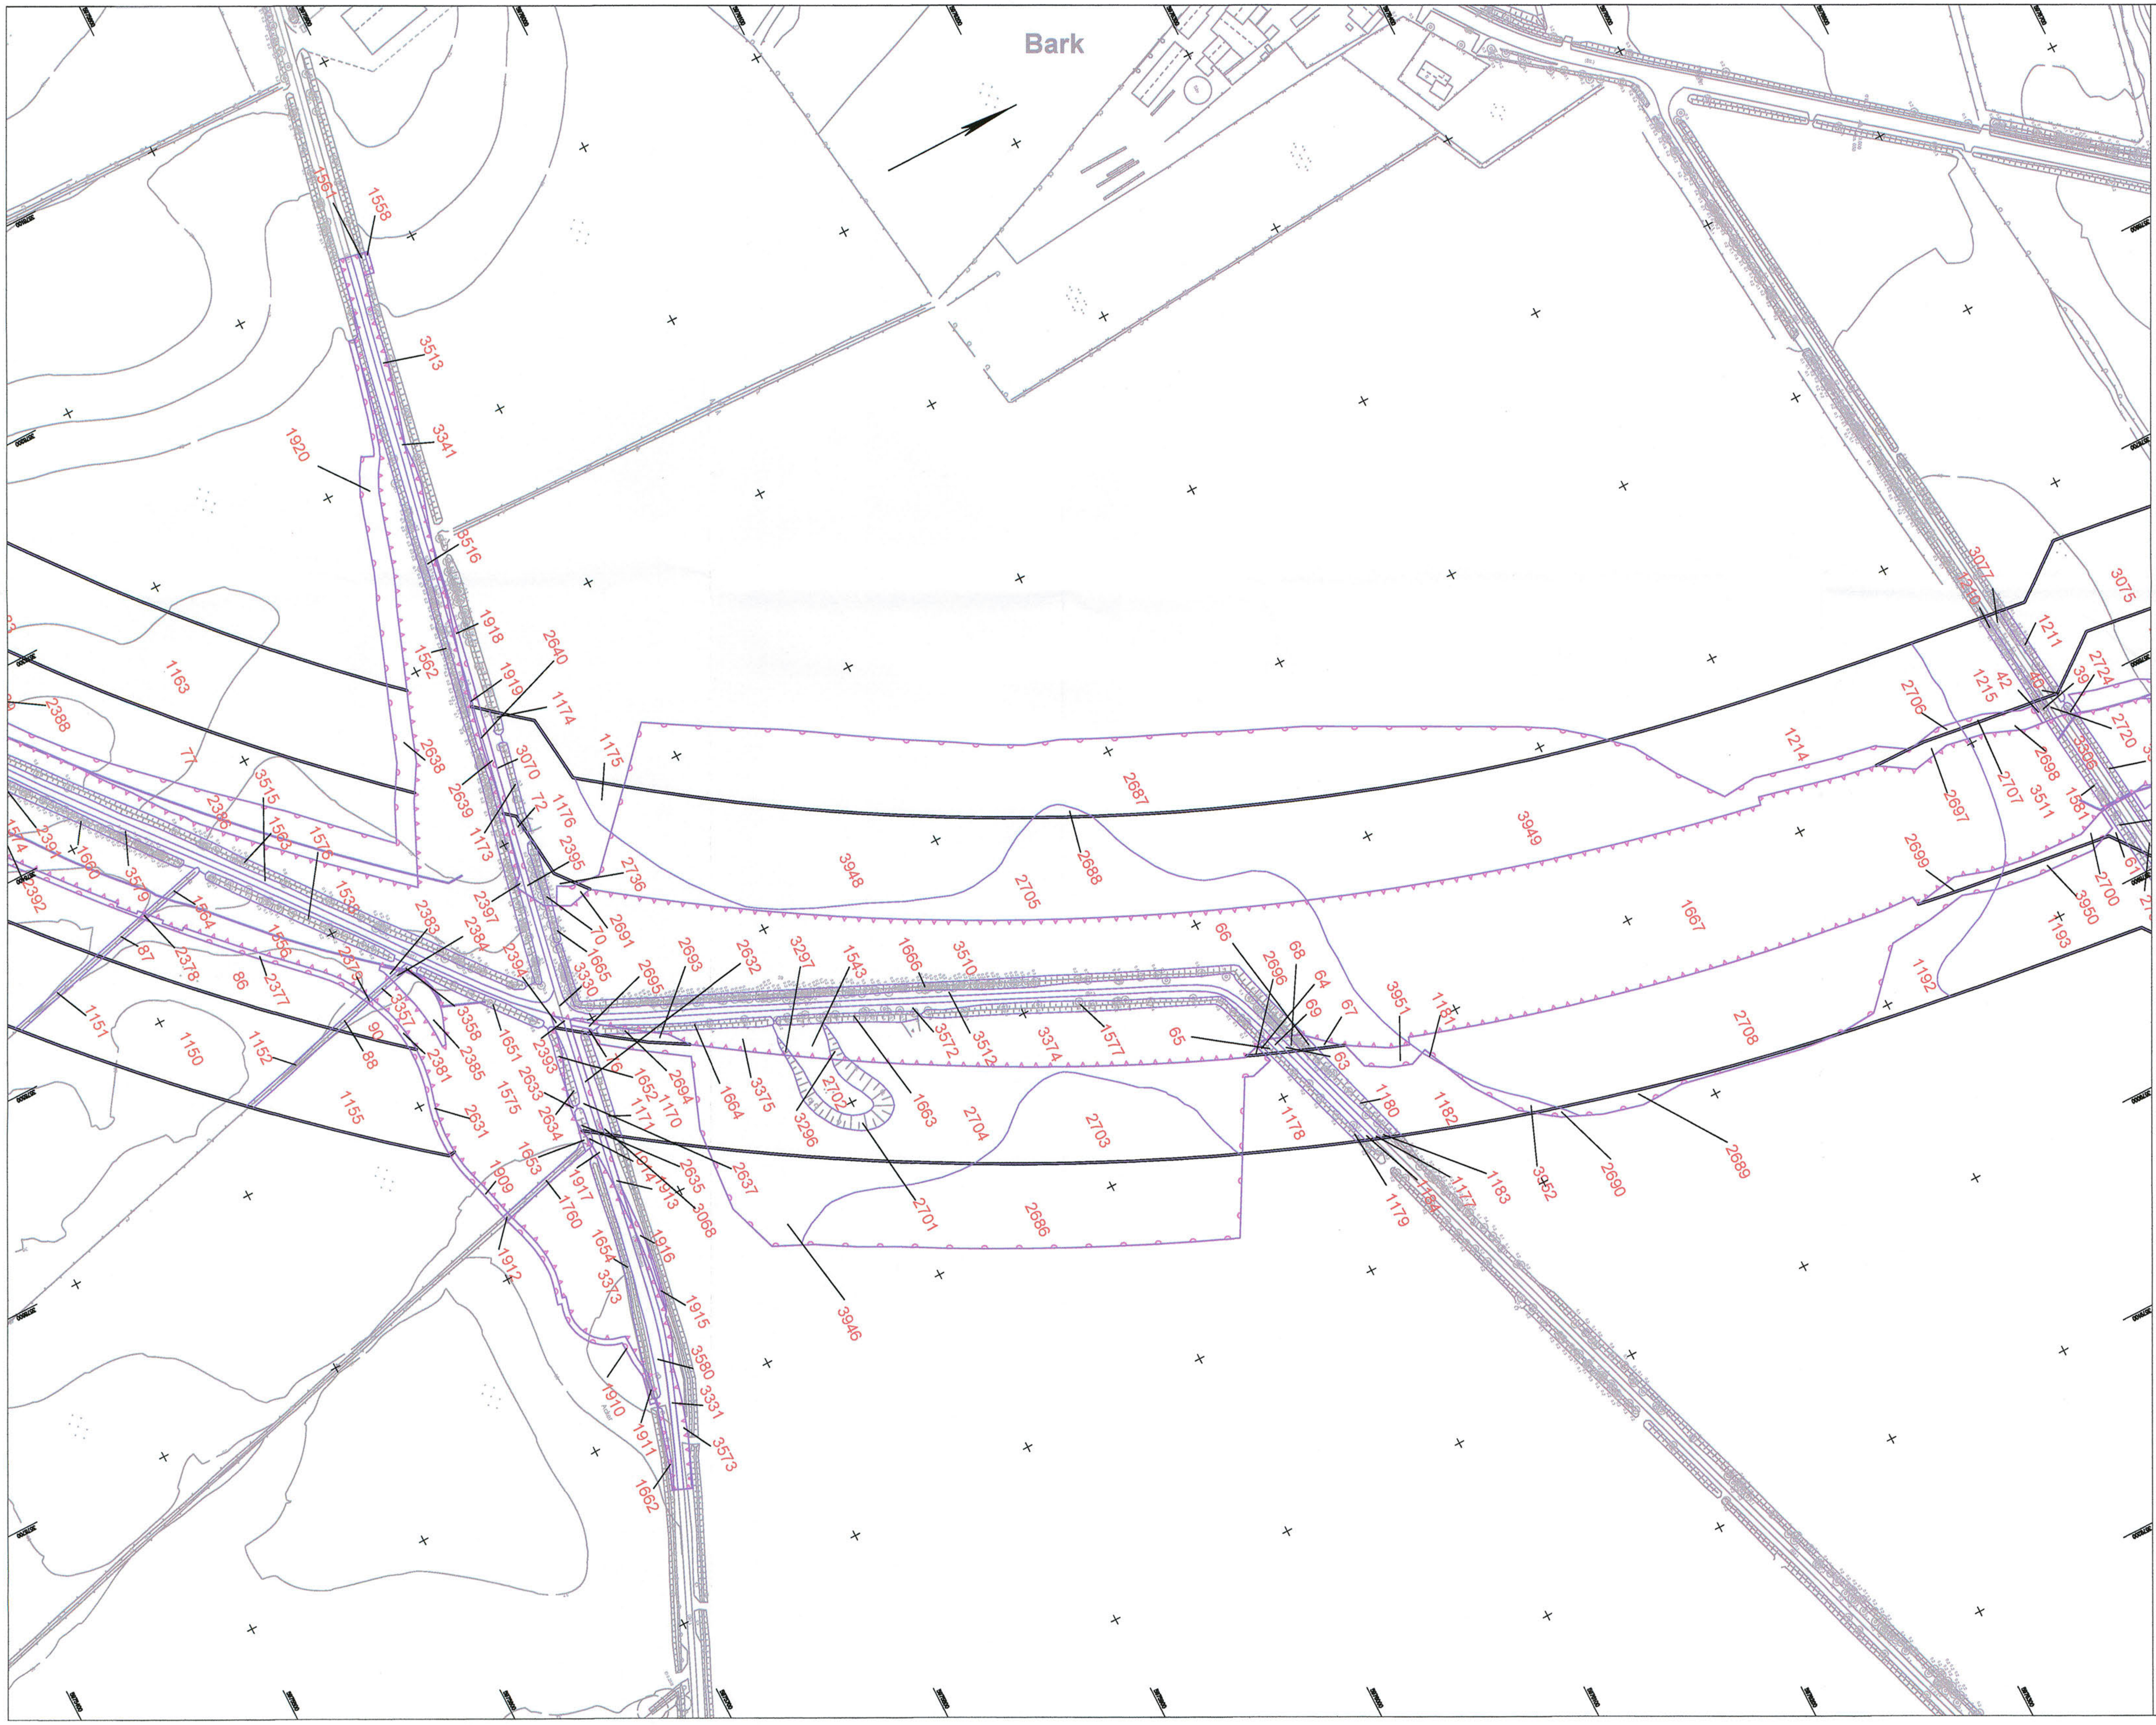

## Zeichenerklärung

| | |
|---|---|
| 5 | Bilanzierungsfläche mit Flächen-ID |
| ☒ | Eingriffszone des Vorhabens |
| ▭ | baubedingte Beeinträchtigung |
| ▬ | Wirkzone |

| Grundplan hergestellt: 09/2006 | | terrestrische Nachmessung durch: | |
|---|---|---|---|
| aphos Leipzig AG<br>Prager Straße 17<br>04103 Leipzig | Koordinatensystem:<br>Gauß-Krüger<br>Aufnahme: 28.04.2006<br>Feldvergleich: 07/2006<br>Katasterstand: 18.07.2005 | Mecklenburgisches Ingenieurbüro für Verkehrsbau GmbH Schwerin<br>Ludwigsluster Chaussee 72,<br>19061 Schwerin,<br>Telefon: 0385/39960,<br>Telefax: 0385/3977127 | Koordinatensystem:<br>Gauß-Krüger<br>Aufnahme: 02.08.2007<br>durch: Dochan / Dettmann |

| Nr. | Art der Änderung | Datum | Name |
|---|---|---|---|
| | | | |
| | | | |
| 1 | neue Bilanzierung | 30.12.11 | Pahl |

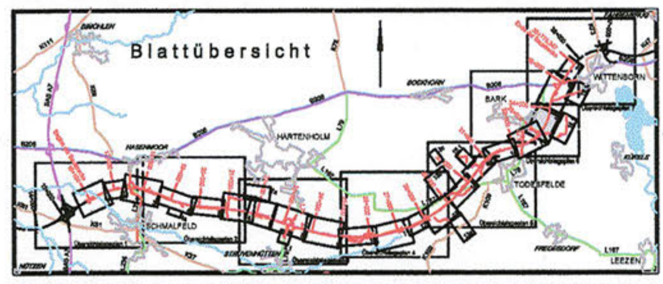

TRÜPER GONDESEN PARTNER
LANDSCHAFTSARCHITEKTEN
[illegible]
[illegible]
Lübeck, den 06/2009

TGP

| TGP_1121 | Datum | Name |
|---|---|---|
| bearbeitet | 06/2009 | Steinlein/ Lechler |
| gezeichnet | 06/2009 | Pahl |
| geprüft | 06/2009 | Gondesen |

MECKLENBURGISCHES
INGENIEURBÜRO FÜR
VERKEHRSBAU GMBH SCHWERIN
Ludwigsluster Chaussee 72 , 19061 Schwerin , Telefon: 0385/39960 , Telefax: 0385/3977127

MERKEL INGENIEUR CONSULT
Bismarckallee 1 , 24105 Kiel , Telefon: 0431/339310 , Telefax: 0431/337209

Schwerin, den 06/2009

| | Datum | Zeichen |
|---|---|---|
| bearb. | 06/2009 | Köllmann |
| gez. | 06/2009 | Mecklenburg |
| gepr. | 06/2009 | Berchtold |

Straßenbauverwaltung
Land Schleswig - Holstein

Blatt Nr. 18

Straße: BAB A 20 Betr.-km:
Nächster Ort: Hartenholm

| | Datum | Zeichen |
|---|---|---|
| bearbeitet | | |
| gezeichnet | | |
| geprüft | 06/2009 | Hildebrandt |

Neubau der BAB A 20
Nord-West-Umfahrung Hamburg

Teil A
A 7 bis B206 westlich Wittenborn

Bau-km: 16+100.000 bis 35+776.347

**Flächennachweis
Eingriff**

Bau-km 33+150.000 - 34+000.000
Maßstab 1 : 2.000

Aufgestellt:
Landesbetrieb Straßenbau und Verkehr
Schleswig - Holstein
Niederlassung Lübeck
Projektgruppe A20

Lüth

Lübeck, den 29.06.2009

Blatt: 18 Deckblatt