


T:\02_PROJEKTE\1121_A20_LBP_A7_B206\CAD\05_LBP\Filchnachweis\LBP_Filchnachweis_eingriff_8-20.dwg Blatt 18 01.Jul.2009

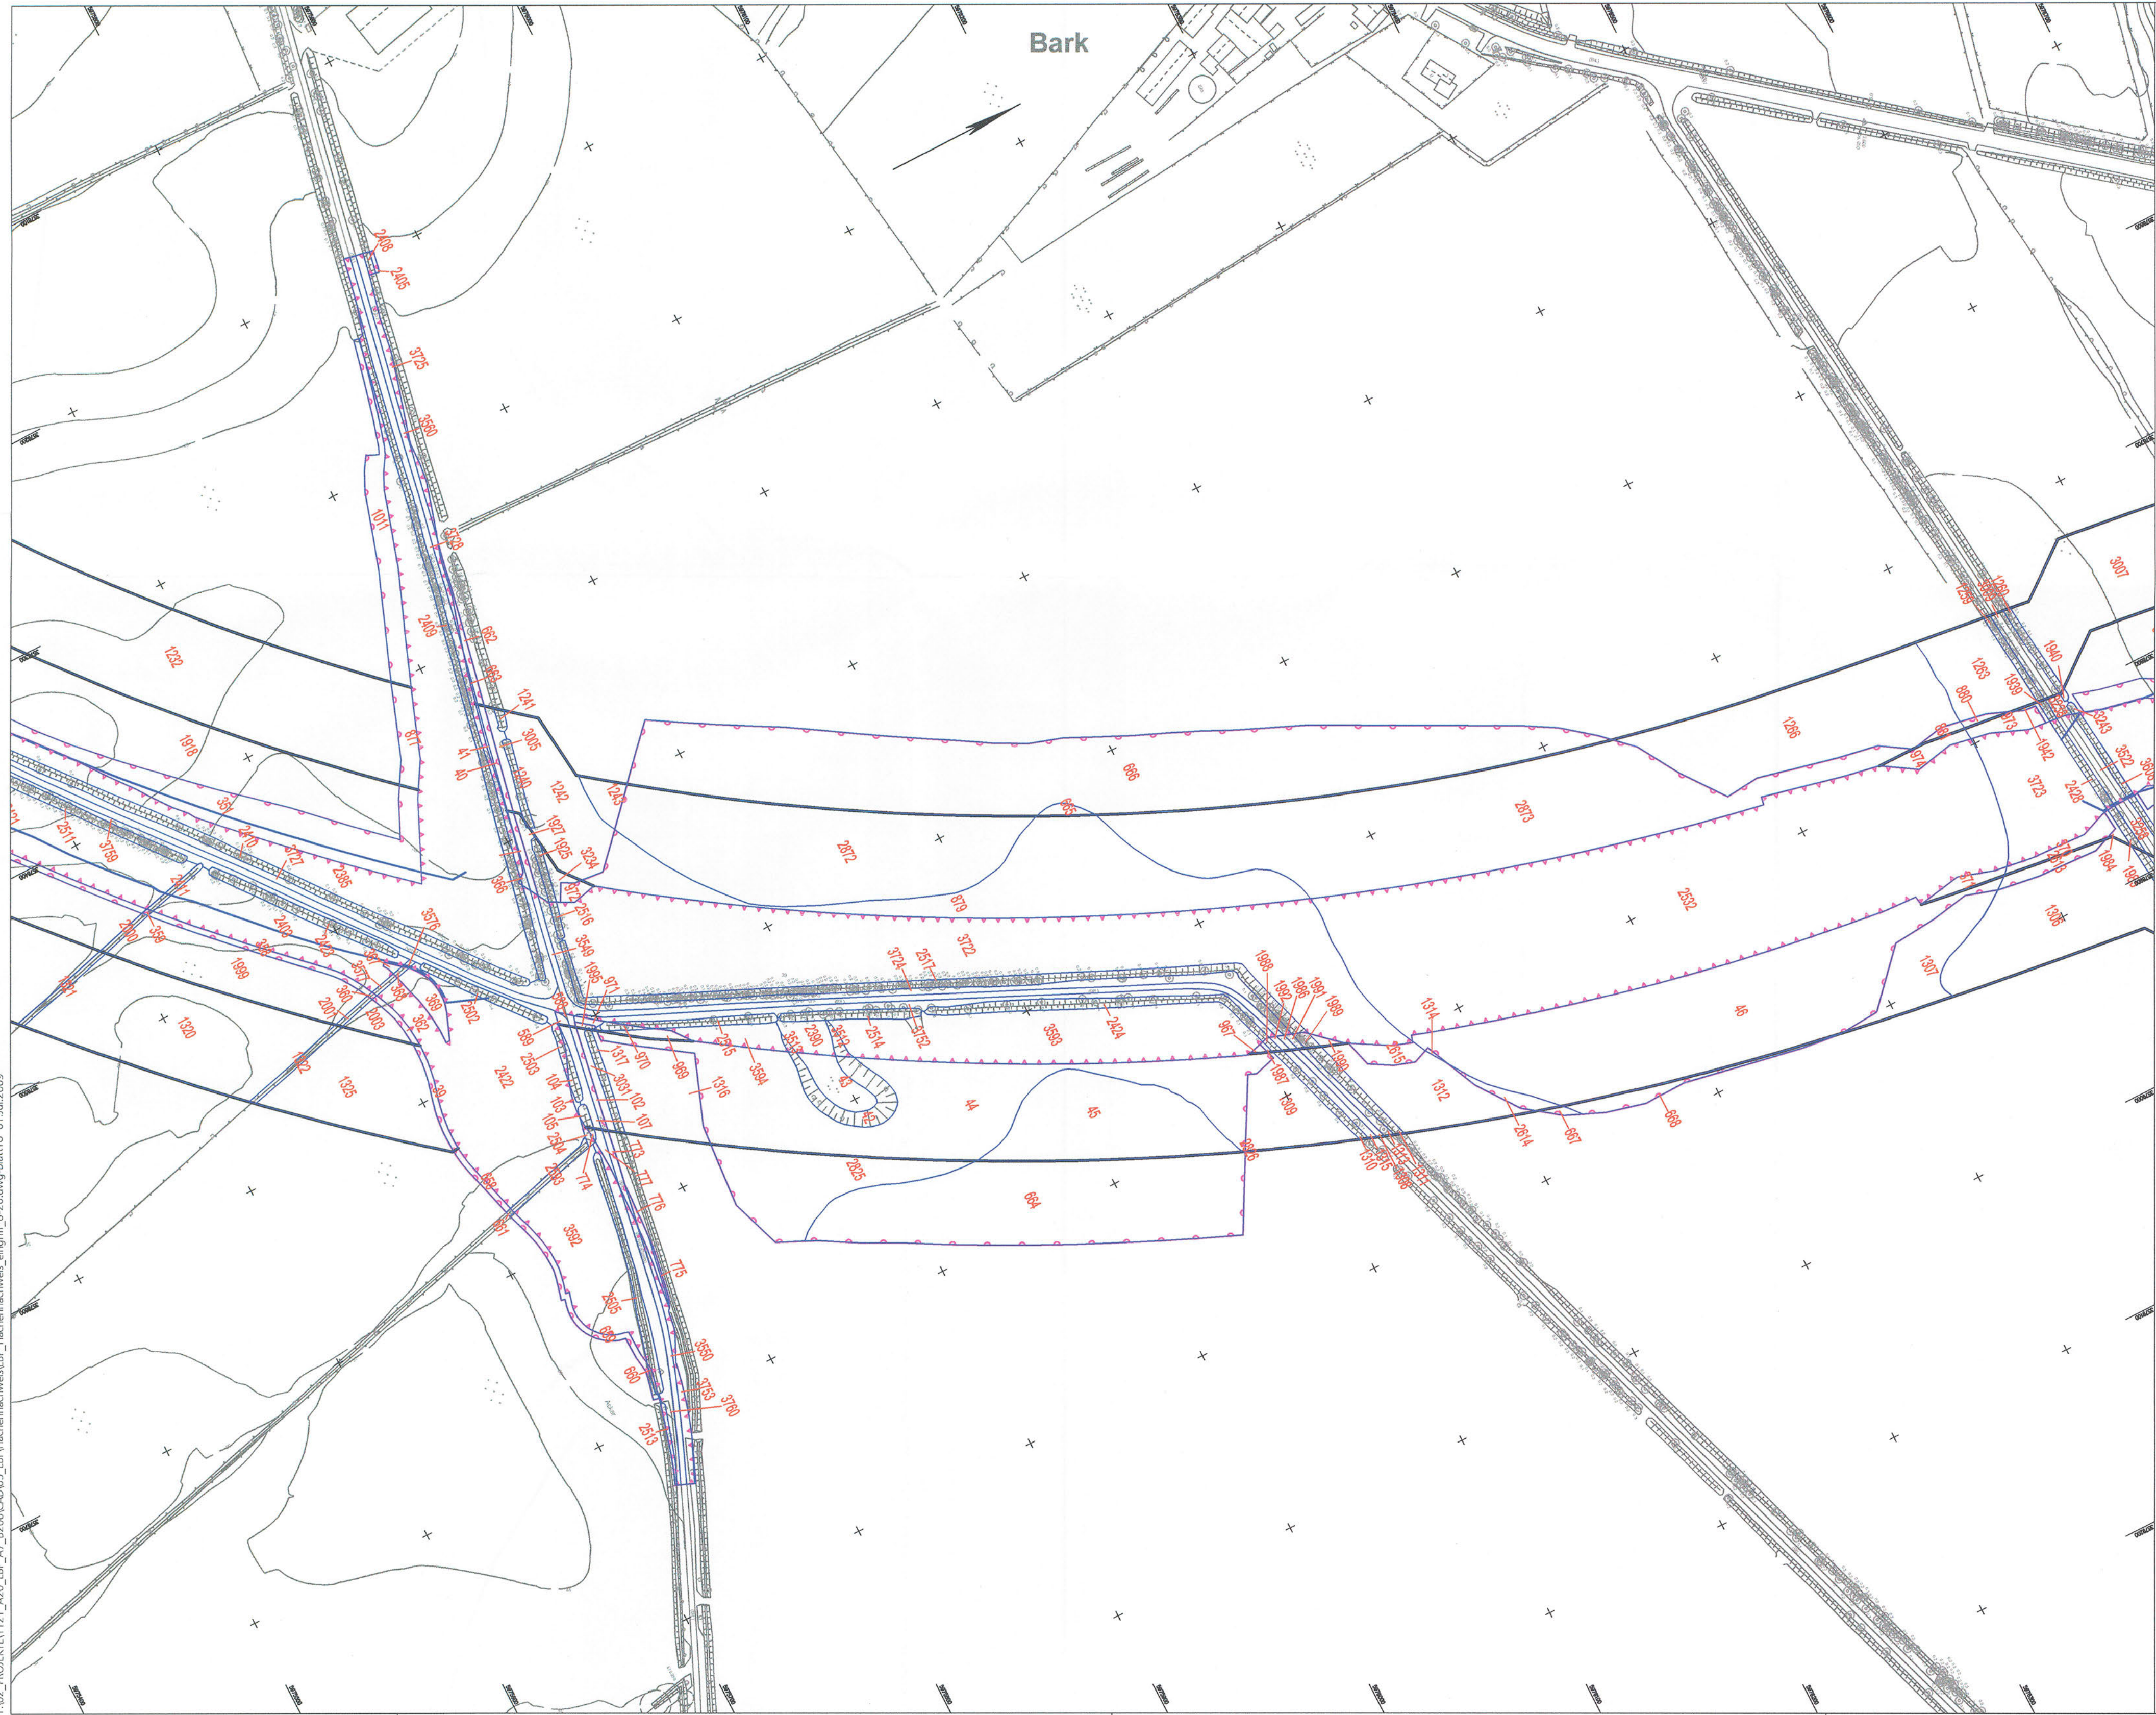

Zeichenerklärung

-  Bilanzierungsfläche mit Flächen-ID
-  Eingriffszone des Vorhabens
-  baubedingte Beeinträchtigung
-  Wirkzone

Grundplan hergestellt: 09/2009		Terrestrische Nachmessung durch:	
sphos Leipzig AG		Mecklenburgische Landesvermessungsamt	
Prager Straße 17 04103 Leipzig		Koordinatensystem: Gauß-Krüger Datum: 25.03.2009 Folienvergrößerung: 07/2009 Kartenblatt: 18.07.2005	
		Koordinatensystem: Gauß-Krüger Datum: 02.08.2007 durch: Döhring / Detmann	
No.		Art der Änderung	
Datum		Name	
			
TGP		TGP	
bearbeitet: 08/2009		gezeichnet: 08/2009	
geprüft: 08/2009		geprüft: 08/2009	
Name: Steinhilber Leichter		Name: Pahl	
Datum: 08/2009		Datum: 08/2009	
Name: Gerdson		Name: Gerdson	
Merkel Ingenieur Consult		Merkel Ingenieur Consult	
Strassenbauverwaltung Land Schleswig - Holstein		Strassenbauverwaltung Land Schleswig - Holstein	
Strasse: BAB A 20		Betr.-km: 18	
Nächster Ort: Hartenholm		Datum: 18	
Neubau der BAB A 20 Nord-West-Umfahrung Hamburg		bearbeitet: 09/2009	
Teil A A 7 bis B206 westlich Wittenborn		gezeichnet: 09/2009	
Bau-km: 18+100.000 bis 35+770.347		geprüft: 09/2009	
Aufgestellt: Landesbetrieb Straßenbau und Verkehr Schleswig - Holstein Niederlassung Lübeck Projektgruppe A20		Flächennachweis Eingriff	
Lüth Lübeck, den 20.08.2009		Bau-km 33+150.000 - 34+000.000 Maßstab: 1:2.000	
Blatt: 18		Blatt: 18	