


148  
WA160-42.00

149  
T2-53.00

150  
T1-50.00

151  
T1-50.00

152  
T1-47.00

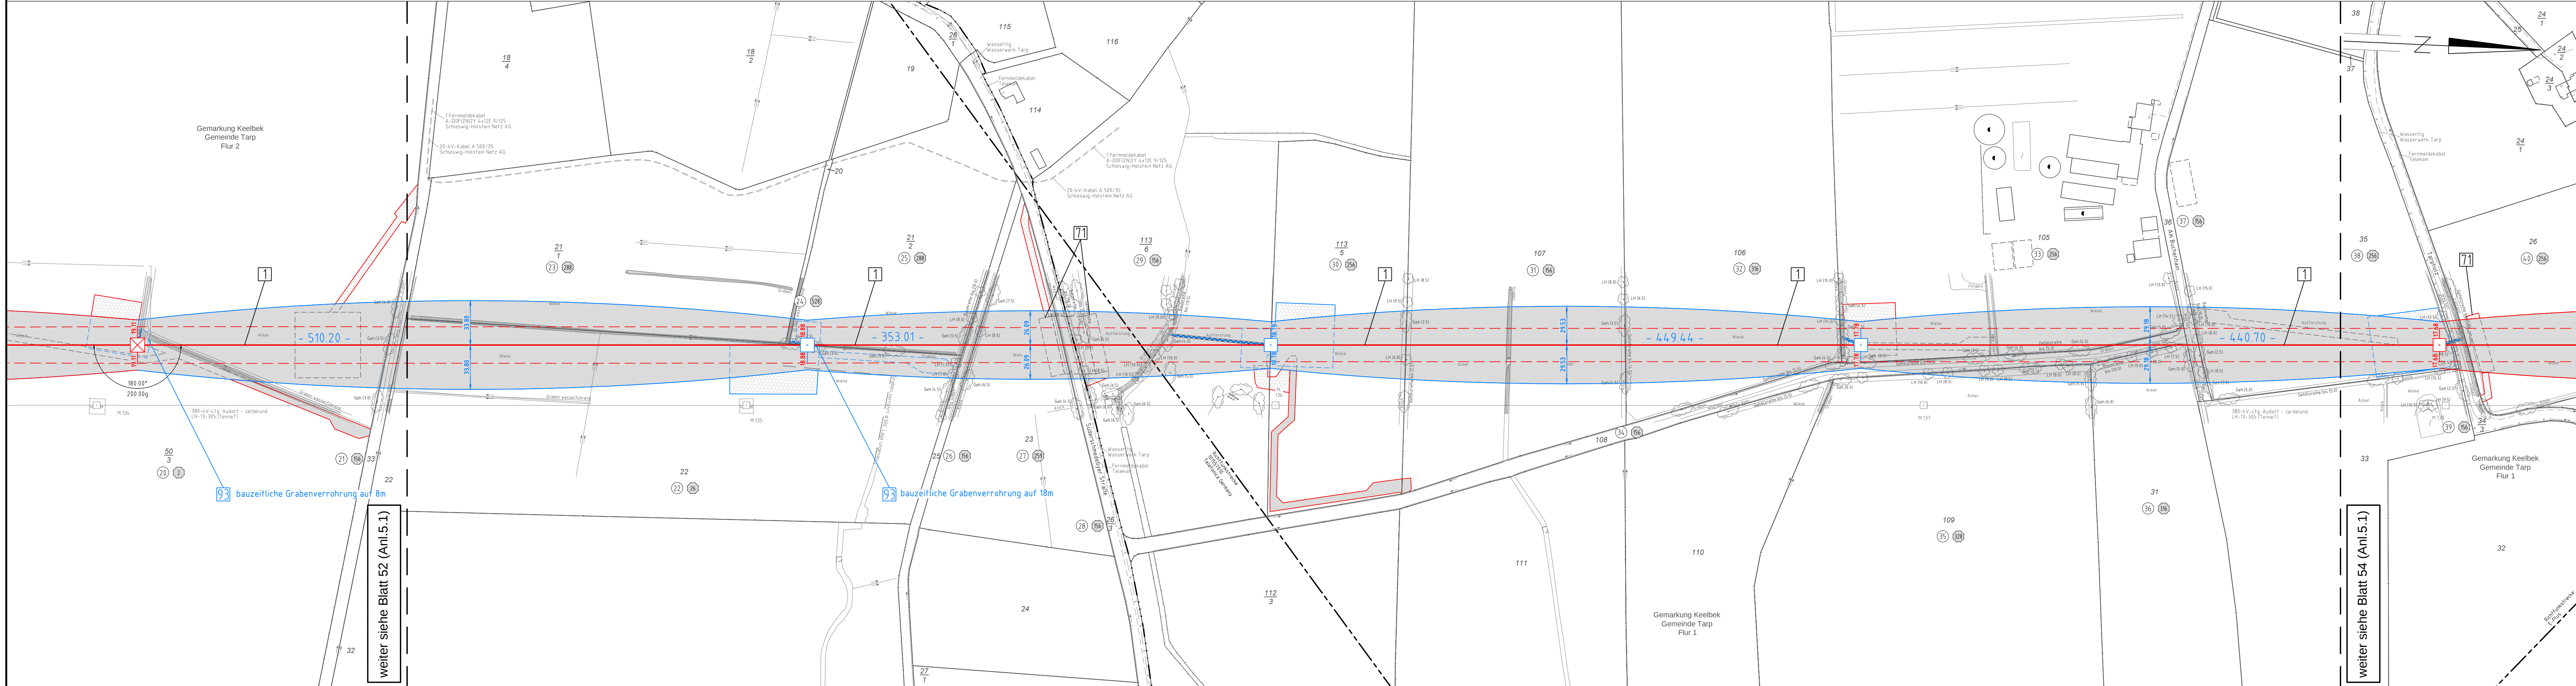

Anlage 5.1  
Blatt 53/65

# 380-kV-Ltg. Audorf - Flensburg Nr. 324 Lage-/Bauwerksplan Grunderwerbsplan Mast Nr. 148 - Mast Nr. 152 Deckblatt

1 Errichtung der 380-kV-Leitung Audorf-Flensburg/Handewitt, LH-13-324  
Portal-Portal

## Legende:

1 WA160-24.00  
2 T1-26.00

Masttyp Feldlänge

375.0 Trassen-achse

Schutzbereich

Bemäufung des Schutzbereiches

11 Eigentümerschlüssel  
99 Grundstücksordnungsnr.  
99 Flurstücksnummer  
99 Abgabenmast  
99 Tragmast  
99 Rückbau 220-kV-Leitung  
99 Bauwerksnummer, siehe Anl. 8.1

**Grenzen:**

Kreis

Stadt/Gem

Gemarkung

Flur

Flurstück

FFH-Gebiet

Grenze des Planfeststellungsverfahrens

**Rechtserwerb:**

dauerhafte Flächeninanspruchnahme

bauzeitliche Flächeninanspruchnahme

dauerhafte Flächeninanspruchnahme/ Kompensationsmaßnahmen

Schlauchleitung/Wasserhaltung

## Planfeststellungsunterlage

|                                             |                                                                            |
|---------------------------------------------|----------------------------------------------------------------------------|
| Aufgestellt<br>Bayreuth,<br>TenneT TSO GmbH | 07.07.2017                                                                 |
| i.V. <i>[Signature]</i>                     | i.A. Dr. <i>[Signature]</i>                                                |
| <b>eqos Energie</b>                         | Deutschland GmbH<br>Wolfenstraße 29<br>D-88400 Biberach<br>Leitungsplanung |
| Maßstab<br>1 : 2000                         | Einheit<br>Meter                                                           |
| 01 1. Planänderung 23.11.2015 poka          | Datum Name                                                                 |
| 02 2. Planänderung 21.11.2016 poka          | Bearb. 03.07.2017 poka                                                     |
| 03 Impl. M.149-M.151 03.07.2017 poka        | Gepr. 05.07.2017 lp                                                        |
| M.148 BW93 ergä. 03.07.2017 poka            | Norm DIN EN 50341-3-4: 01/2011                                             |
| M.149 BW93 ergä. 03.07.2017 poka            | Fachbereich TL                                                             |
| Mastbauflächen 03.07.2017 poka              |                                                                            |
| M.149 Zufahrt 03.07.2017 poka               |                                                                            |
| Zust. Änderung Datum Name Urspr.            |                                                                            |