



Einleitroh


Draufsicht

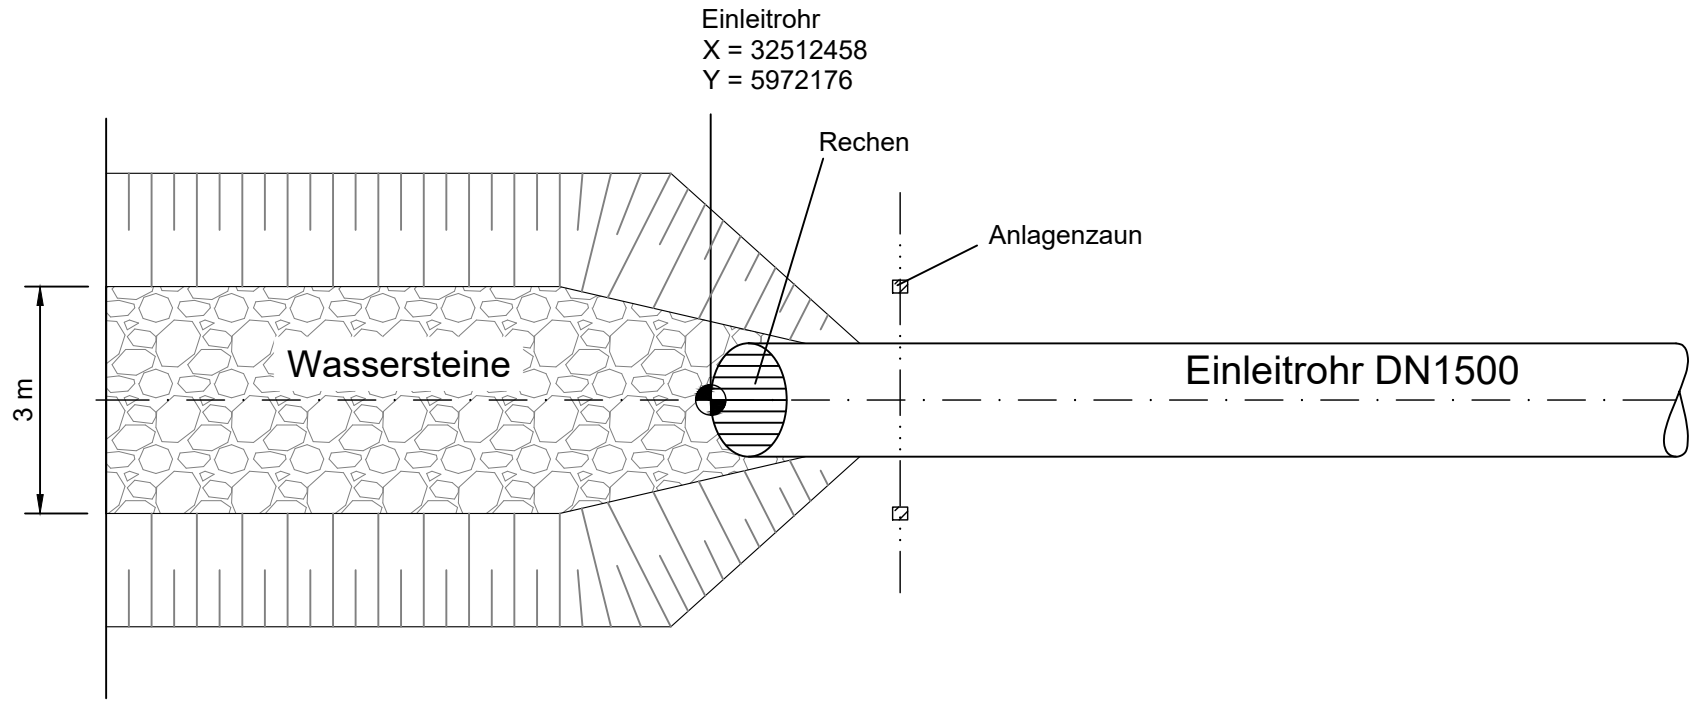


Einleitrohr mit Rechen

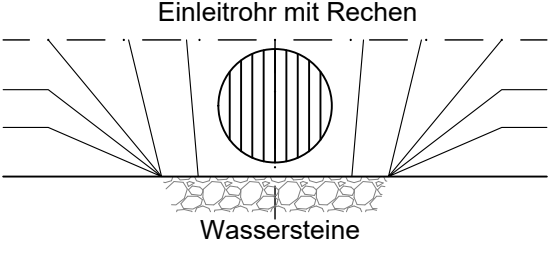

Vorfluter 0202

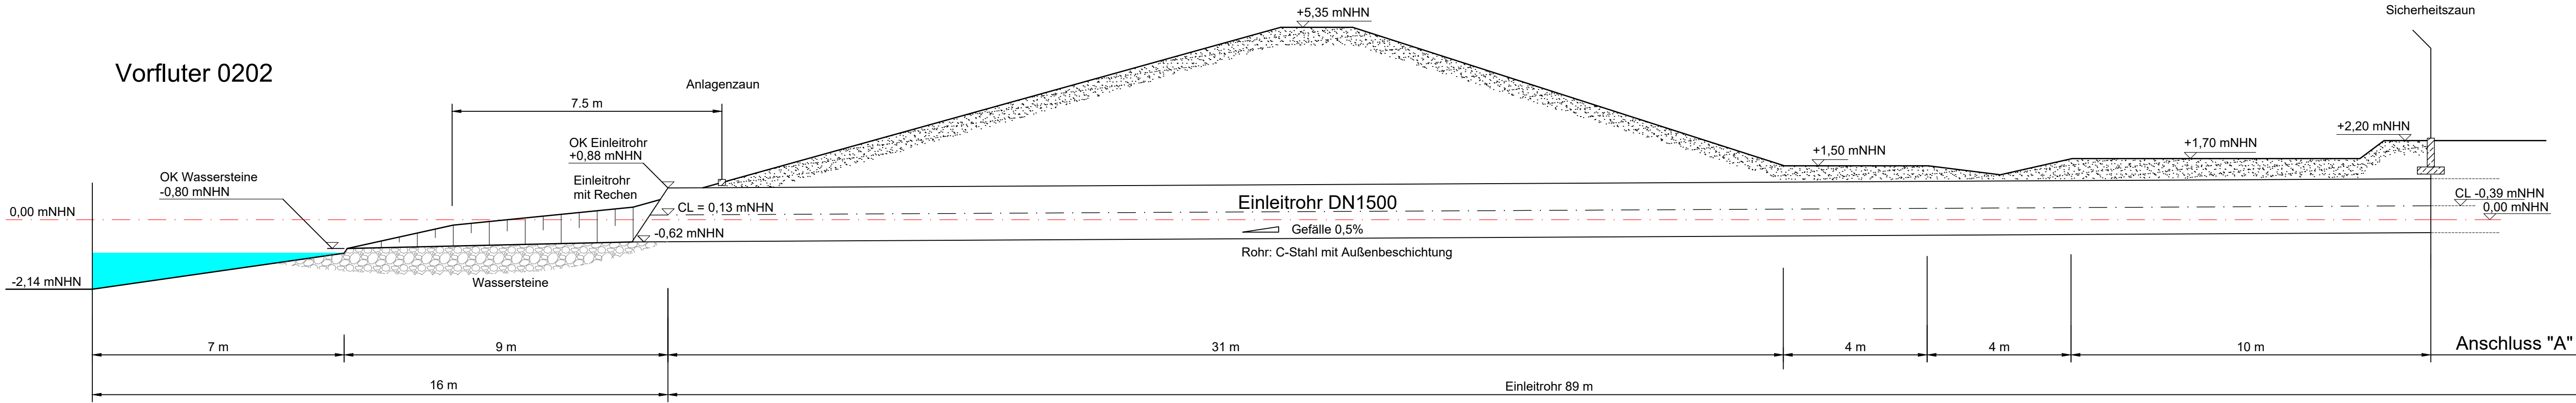

Regenrückhaltebecke

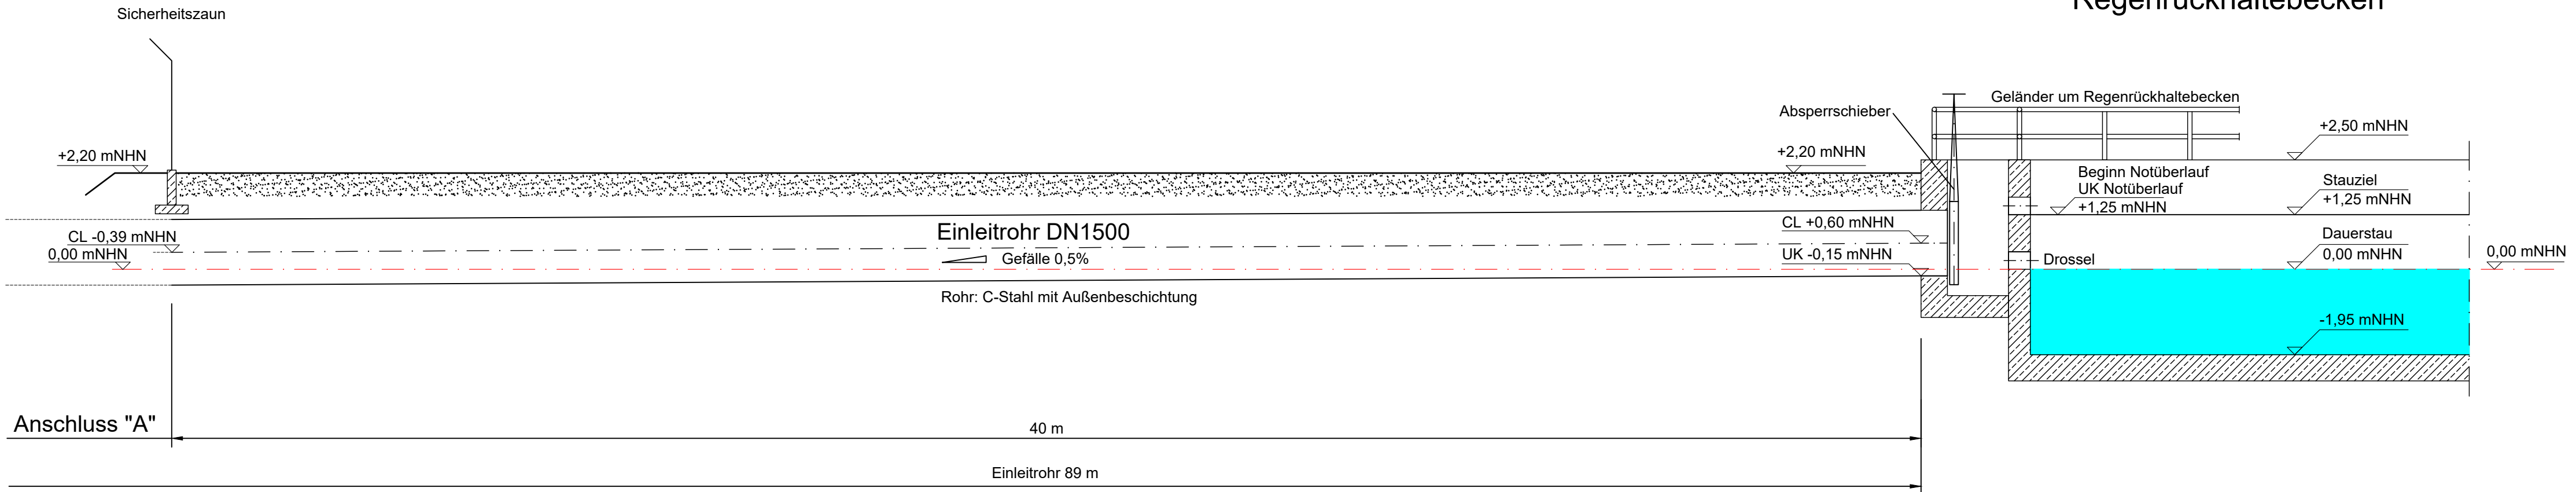

Übersichtsskizze: Auszug aus Unterlage 1.4

The sketch shows the layout of the wastewater treatment plant. A green area represents the treatment zone, with a dashed line indicating the boundary. A blue area represents the 12th tank (Tank 12). A red line indicates the inlet pipe (Einleitrohr) leading into the tank. A north arrow is present in the upper right corner. The sketch is labeled 'Übersichtsskizze: Auszug aus Unterlage 1.4'.

[illegible]