



T:\02_PROJEKTE\1121_A20_LBP_A7_B206\CAD\05_LBPF\Flächennachweis\LBP_Flächennachweis_eingriff_8-20.dwg-Blatt18_1 06.Jul.2009

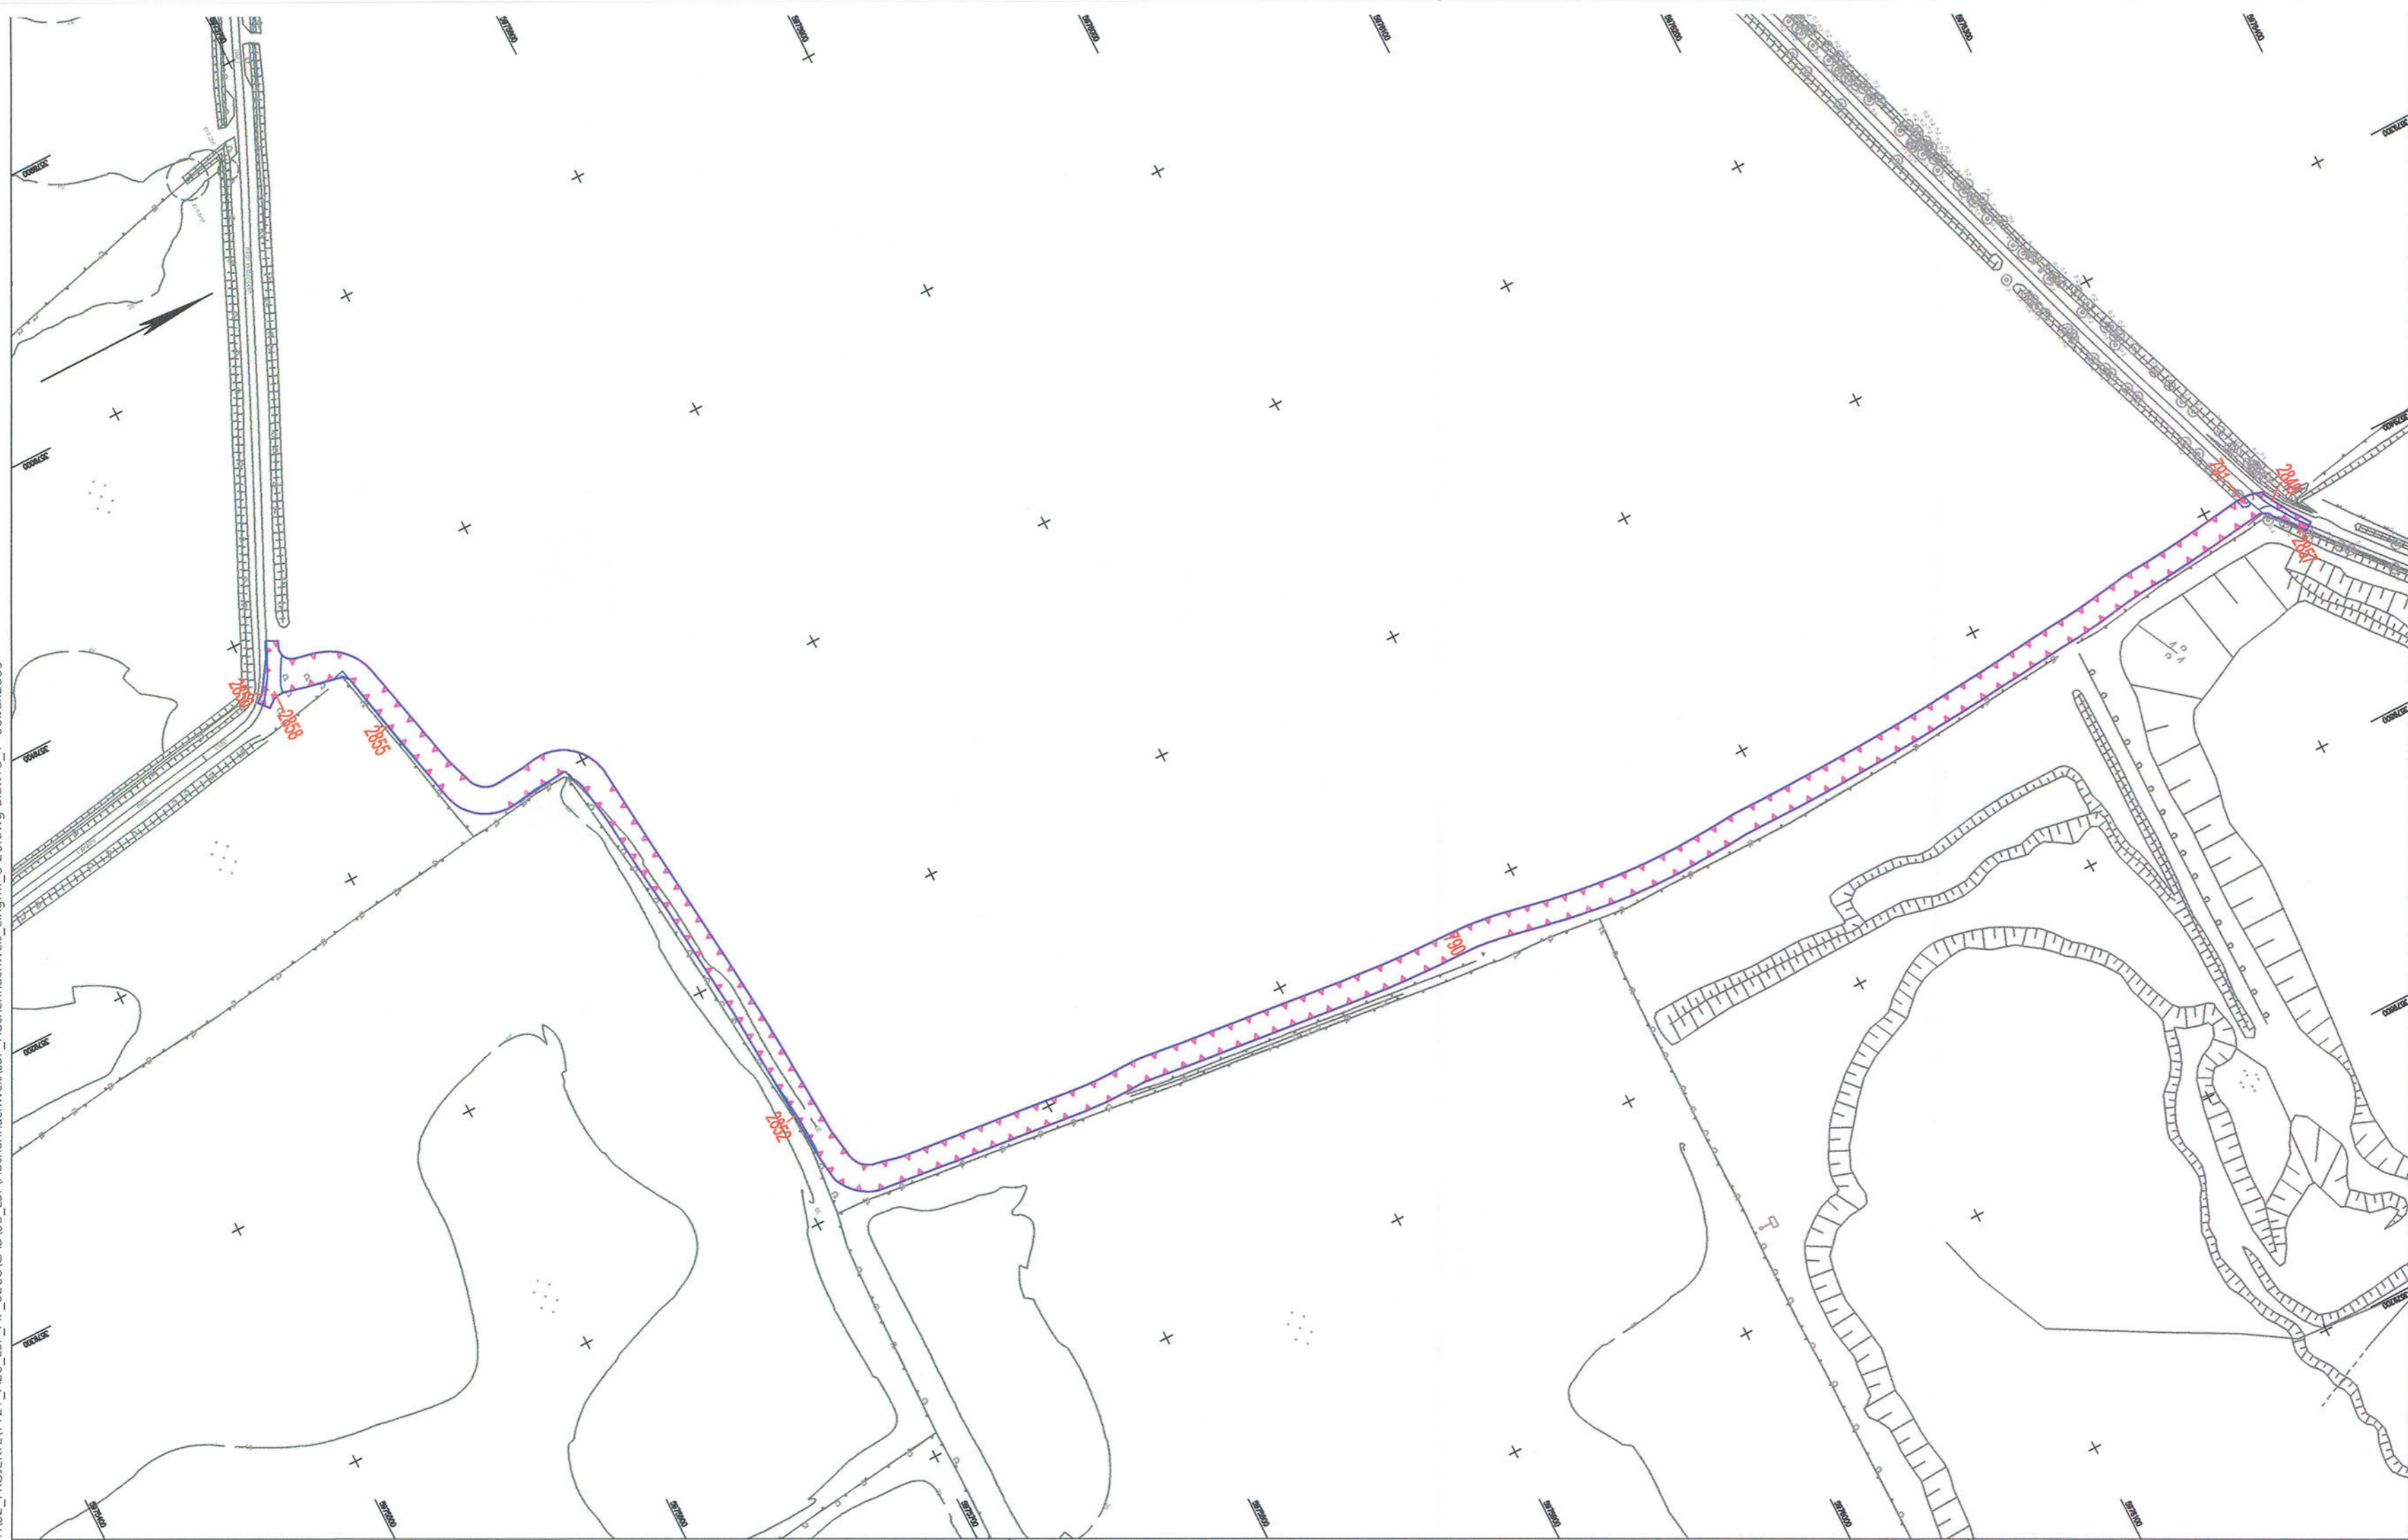

Zeichenerklärung

- 5 Bilanzierungsfläche mit Flächen-ID
- X Eingriffszone des Vorhabens
- ◐ baubedingte Beeinträchtigung
- Wirkzone

Grundplan hergestellt: 09/2006		terrestrische Nachmessung durch:	
aphos Leipzig AG Prager Straße 17 04103 Leipzig	Koordinatensystem: Gauß-Krüger Aufnahme: 28.04.2006 Feldvergleich: 07/2006 Katasterstand: 18.07.2005	MECKLENBURGISCHES INGENIEURBÜRO FÜR VERKEHRSAU GMBH SO MEYER Ludwigkaten Chaussee 72 24103 Lübeck Tel.: 0451/33728	Koordinatensystem: Gauß-Krüger Aufnahme: 02.08.2007 durch: Dothian / Dittmann
Nr.	Art der Änderung	Datum	Name

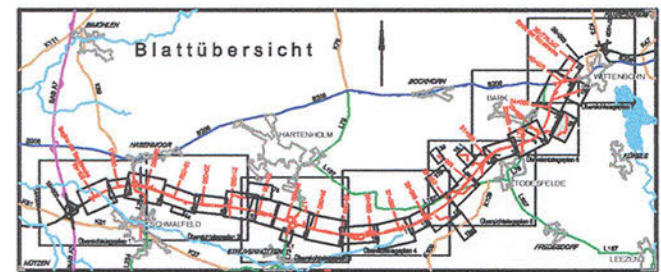

TGP TRÜPER GONDESEN PARTNER LANDSCHAFTSARCHitekten Am den Wittenborn 17, 24103 Lübeck Lübeck, den 06.03.2008	TGP_1121	Datum	Name
	bearbeitet	09/2009	Steinlein / Lechler
	gezeichnet	09/2009	Pahl
	geprüft	09/2009	Gondesen

M MECKLENBURGISCHES I NGENIEURBÜRO FÜR V ERKEHRSBAU GMBH SCHWERIN Ludwigkaten Chaussee 72 · 24103 Lübeck · Telefon: 0451/337280 · Telefax: 0451/337112	Datum	Zeichen	
	bearb.	09/2009	Köllmann
	gez.	09/2009	Mecklenburg
	gepr.	09/2009	Berchtold

Straßenbauverwaltung Land Schleswig - Holstein		Blatt Nr.	18.1
Straße: BAB A 20 Betr.-km:		Datum	Zeichen
Nächster Ort: Hartenholm			
Neubau der BAB A 20 Nord-West-Umfahrung Hamburg Teil A A 7 bis B206 westlich Wittenborn Bau-km: 16+100.000 bis 35+776.347		bearbeitet	
		gezeichnet	
		geprüft	06/2009 Hildebrandt
Aufgestellt: Landesbetrieb Straßenbau und Verkehr Schleswig - Holstein Niederlassung Lübeck Projektgruppe A20 Lüth Lübeck, den 29.06.2009		Flächennachweis Eingriff	
		Wirtschaftsweg	
		Maßstab: 1 : 2.000	
Blatt: 18.1			