

# NordLink Abschnitt 12-Seemeilen-Grenze bis UW Wilster

## Landschaftspflegerischer Begleitplan

### Karte 3: Bestand und Planung / Konflikte und Maßnahmen gemäß Lage- und Grunderwerbsplan

Blatt 015 km 8+725 - km 9+485

## Deckblatt

### Übersicht



### Maßnahmen

- M1 Minimierung von Bodenumlagerungen im Bereich des Kabelgrabens (Küstenmeer)
- M2 Minimierung von Bodenbeeinträchtigungen außerhalb des Kabelgrabens (Wattflächen)
- M3 Einrichtung der BE-Flächen mit Naturschotter \*
- M4 Minimierung von Bodenbeeinträchtigungen im Bereich der wassseitigen HDD-Baustelle
- M5 Vermeidung von Stoffeinträgen ins Watt
- M6 Bauzeitbeschränkung im Küstenmeer
- M7 Minimierung von Scheuchwirkungen
- M8 Sachgerechte Lagerung von Ober- und Unterboden \*
- M9 Absuchen der offen gequerten Gräben nach Amphibienlaich
- M10 Aufstellen von Amphibienzäunen
- M11 Kontrolle des geöffneten Kabelgrabens auf Amphibien \*
- M12 Röhrichtmahd zum Schutz von Röhrichtbrütern
- M13 Vergrämungsmaßnahmen zum Schutz von Offenlandbrütern \*
- M14 Rekultivierung des Baustreifens nach Abschluss der Bauarbeiten \* (explizit dargestellt auf winderosionsgefährdeten Standorten)
- M15 Trennung von Gehölzbeständen und Arbeitsflächen
- M16 Herstellung von temporären Baustraßen \* (explizit dargestellt auf organischen Böden)
- M17 Verminderung von Bentoniteinträgen in die Umwelt \*
- M18 Bauzeitbeschränkung in sensiblen Bereichen an Land
- M19 Naturschutzfachliche Baubegleitung \*
- M20 Gehölzpflanzung um die Konverterstation
- M20a Zeitliche Beschränkung der Rammarbeiten (Ramppausen)
- M20b Bauzeitenregelung zum Schutz von Gehölzbrütern
- M21 ÖK Untere Stör 1 \*\*
- M22 ÖK Wedeler Marsch 3 \*\*
- M23 ÖK Uetersen 1 \*\*
- M24 ÖK Oldenswort \*\*
- M25 ÖK Eiderstedt 7 (Garding) \*\*
- M26 ÖK Eiderstedt 7 (Tating) \*\*
- M27 ÖK Eiderstedt 5 (Tating) \*\*

\*\* Maßnahmen außerhalb der Kartenausdehnung (siehe Karte 4: Ökokonten)

### Tiere

Brutvögel		Amphibien	
Row	Rohrweihe	MoFr	Moorfrosch
Ww	Wiesenweihe	GrFr	Grasfrosch
Ws	Weißstorch	MoFr?	Verdacht Moorfrosch
Uh	Uhu	ErKr	Erdkröte
Tf	Turmfalke	KnKr	Kreuzkröte
Se	Schleiereule	KnKr	Knoblachkröte
Grr	Graureiher	WaFr	Wasserfrosch
Mb	Mäusebussard	BrFr	unbest. Braunfrosch
Kra	Kolkrahe	TeMo	Teichmolch
Rs	Rauchschwalbe		
H	Haussperling		

### Abgrenzung der Bodenarten

- Bodeneinheit/Bodenform: Erläuterung siehe Text
- 3 : HN-U-T(br-pm)\Hn.2.0
- Bodenartengruppe:**
- Niedermoortorf - sehr hohe Verdichtungsempfindlichkeit
  - humoser Ton - sehr hohe Verdichtungsempfindlichkeit
  - schluffiger Ton - hohe Verdichtungsempfindlichkeit
  - schluffiger Lehm - hohe Verdichtungsempfindlichkeit
  - schluffiger Sand - mittlere Verdichtungsempfindlichkeit
  - anthropogene Bodenart

### Schutzgebiete

- NATURA 2000 - FFH-Gebiet
- NATURA 2000 - Vogelschutzgebiet
- Naturschutzgebiet
- Flächen des Biotopverbundsystems
- BV: Schwerpunktbereich
- BV: Hauptverbundachse
- BV: Nebenverbundachse
- Ausgleichsflächen

### Konflikte


- K1 Bodenumlagerung durch Einbringen des Kabels im Küstenmeer
  - K2 Bodenbeeinträchtigung durch Befahren des Wattbodens
  - K3 Störung von Rast- und Seevögeln
  - K4 Stoffliche Einträge ins Watt
  - K5 Bodenbeeinträchtigung durch die Rückspülleitung
  - K6 Störungen von Seehunden während der Wurf- und Säugezeit
  - K7 Bodenveränderungen \*
  - K8 Schädigung von naturnaher Vegetation
  - K9 Schädigung / Tötung von Amphibien \*
  - K10 Schädigung / Tötung von Brutvögeln \*
  - K11 Beeinträchtigung von Gehölzen
  - K12 Beeinträchtigung der oberen Bodenschichten durch Befahren \*
  - K13 Bentoniteinträge in die Umwelt \*
  - K14 Störung von Röhrichtbrütern
  - K15 Störung von Brutvögeln
  - K16 Schädigung von Röhrichtbrütern
  - K17 Beeinträchtigung des Landschaftsbildes durch den Konverter
  - K18 Störung von Gehölzbrütern
- \* Konflikte und Maßnahmen, die im gesamten Trassenbereich auftreten, sind nicht in der Karte dargestellt

### Legende

- offene Verlegung
- Düker
- Antragstrasse
- dauerhafte Versiegelung
- temporäre Arbeitsfläche
- Arbeitsfläche ohne Eingriffe
- Graben
- Grabendurchlass
- Unterhaltungsstreifen
- Grünstreifen
- Regenrückhaltebecken
- Drainage mit Schacht / Trinkwasserleitung
- Blattschnitte techn. Planung
- A-Maßnahmen siehe Anhang 2 LBP (Wegekonzept)

### Biotoptypen

- § geschützt nach §30 BNatSchG
- Wattbereich**
    - KWw Wattflächen §
  - Acker- und Gartenbau**
    - AAJ Wildacker
    - AAu Ackerbrache mit Ackerunkrautflur
    - AAy Intensivacker
    - ABw Weihnachtsbaumplantage
    - AOo Obstbaum-Plantage
  - Grünland**
    - GAe Einsaatgrünland
    - GAy Artenarmes Wirtschaftsgrünland
    - GFr Sonstiges artenreiches Feuchtgrünland §
    - GMf Mesophile Grünland feuchter Standorte §
    - GMm Mesophile Grünland frischer Standorte §
    - GMT Mesophile Grünland trockener Standorte §
    - GYf Artenarmes bis mäßig artenreiches Feuchtgrünland
    - GYy Mäßig artenreiches Wirtschaftsgrünland
  - Binnengewässer**
    - FBt Bach mit Regelprofil, ohne technische Uferverbauung
    - FFa Fluss-Altarm §
    - FFu Sonstiger naturnaher Fluss
    - FGy Sonstiger Graben
    - FKe Eutrophes Kleingewässer §
    - FKy Sonstiges Kleingewässer §
    - FLr Naturnahes lineares Gewässer mit Röhrichten §
    - FLy Sonstiges naturnahes lineares Gewässer
    - FSy Sonstiges Kleingewässer
    - FKx Kanal
    - FXt Fischteich
  - Röhrichte, Sümpfe**
    - NRr Rohrlanzgras-Röhricht §
    - NRs Schilf-, Rohrkolben-, Teichsimsen-Röhricht §
  - Ruderalfluren**
    - RHg Ruderaler Grasflur
    - RHm Ruderaler Staudenflur frischer Standorte
    - RHn Nitrophylflur
    - RHu Uferstaudenflur an Flüssen, Bächen und durchströmtem Stillgewässern
    - RHy Sonstige Ruderalflüsse
  - Wälder**
    - WBw Weidenfeuchtgebüsch §
    - WEy Sonstiger Sumpfwald §
    - WFu Nadelholzflur
    - WMy Sonstiger Laubwald auf reichen Böden
  - Gehölze und sonstige Baumstrukturen**
    - HBw Weidengebüsch außerhalb von Gewässern
    - HBy Sonstiges Gebüsch
    - HGe Feldgehölz aus Erlen
    - HGX Feldgehölz aus nicht heimischen Arten
    - HGY Sonstiges Feldgehölz
    - HFB Baumhecke §
    - HUu Typische Felhecke §
    - HRy Baumreihe aus heimischen Laubbäumen
  - Damm / Deich**
    - XDi Landesschutzdeich
    - XDs Sommer-/Mitteideich
  - Verkehrsanlagen**
    - SVs Vollversiegelte Verkehrsfläche
    - SVt Teilversiegelte Verkehrsfläche
    - SVp Spurplattenweg
    - SVu Unversiegelter Weg mit und ohne Vegetation, Trittrassen
    - SVb Gleisbett (Schotter)
  - Verkehrsanlagen**
    - SVg Straßenbegleitgrün mit Gehölzen
    - SVh Straßenbegleitgrün mit Bäumen
    - SVo Straßenbegleitgrün ohne Gehölze
  - Küstenschutz- und Hafenanlagen**
    - SKa Anleger (schwimmend oder auf Pfeilern)
    - SKb Buhne, Mole
    - SKv Deckwerk aus Asphalt oder vollverklammerten Schuttsteinen
  - Bauwerke an Binnengewässern**
    - SFw Wehr, Sperwerk, Schlabsturze
    - SFx Steinschüttung
  - Gebäude und vegetationsfreie Flächen im besiedelten Bereich**
    - SXb Bunker
  - Garten- und Parkanlagen**
    - SGb Garten, strukturreich
    - SGe Rasenfläche, arten- oder strukturreich
    - SGo Kleinflächige (Haus-)Gärten mit einfacher Struktur und geringem Laubholzanteil
    - SGr Rasenfläche, arten- und strukturreich
    - SGy Urbanes Gehölz mit heimischen Baumarten
    - SGz Garten, strukturreich
    - SPE Öffentliche Grünanlage, extensiv gepflegt
    - SPu Friedhof, strukturreich, ohne Altbaumbestand
    - SPy Sonstige öffentliche Park- und Grünanlage
  - Siedlungsflächen**
    - SBe Einzel-, Doppel- und Reihenhausbebauung
    - SDa Einzelhaus und Splittersiedlungen
    - SDp Landwirtschaftliche Produktionsanlage
    - SDy Sonstige Bebauung im Außenbereich
  - Gewerbeflächen**
    - Sla Wasserwerk
    - Slb Biogasanlage
    - Sle Anlage der Elektrizitätsversorgung
    - Sif Funkanlage
    - Slg Gewerbegebiet
    - Sli Industriegebiet
    - Sik Kläranlage
    - Sip Freiflächen-Fotovoltaikanlage
    - Sls Windkraftanlage
    - Sly Sonstige, nicht zu Wohnzwecken dienende Bebauung
  - Lagerflächen**
    - SLi Landwirtschaftliche Lagerfläche
    - Sly Sonstige Lagerfläche
  - Sport- und Erholungsanlagen**
    - SEG Golfplatz
    - SEK Kinderspielplatz
    - SER Reitanlage

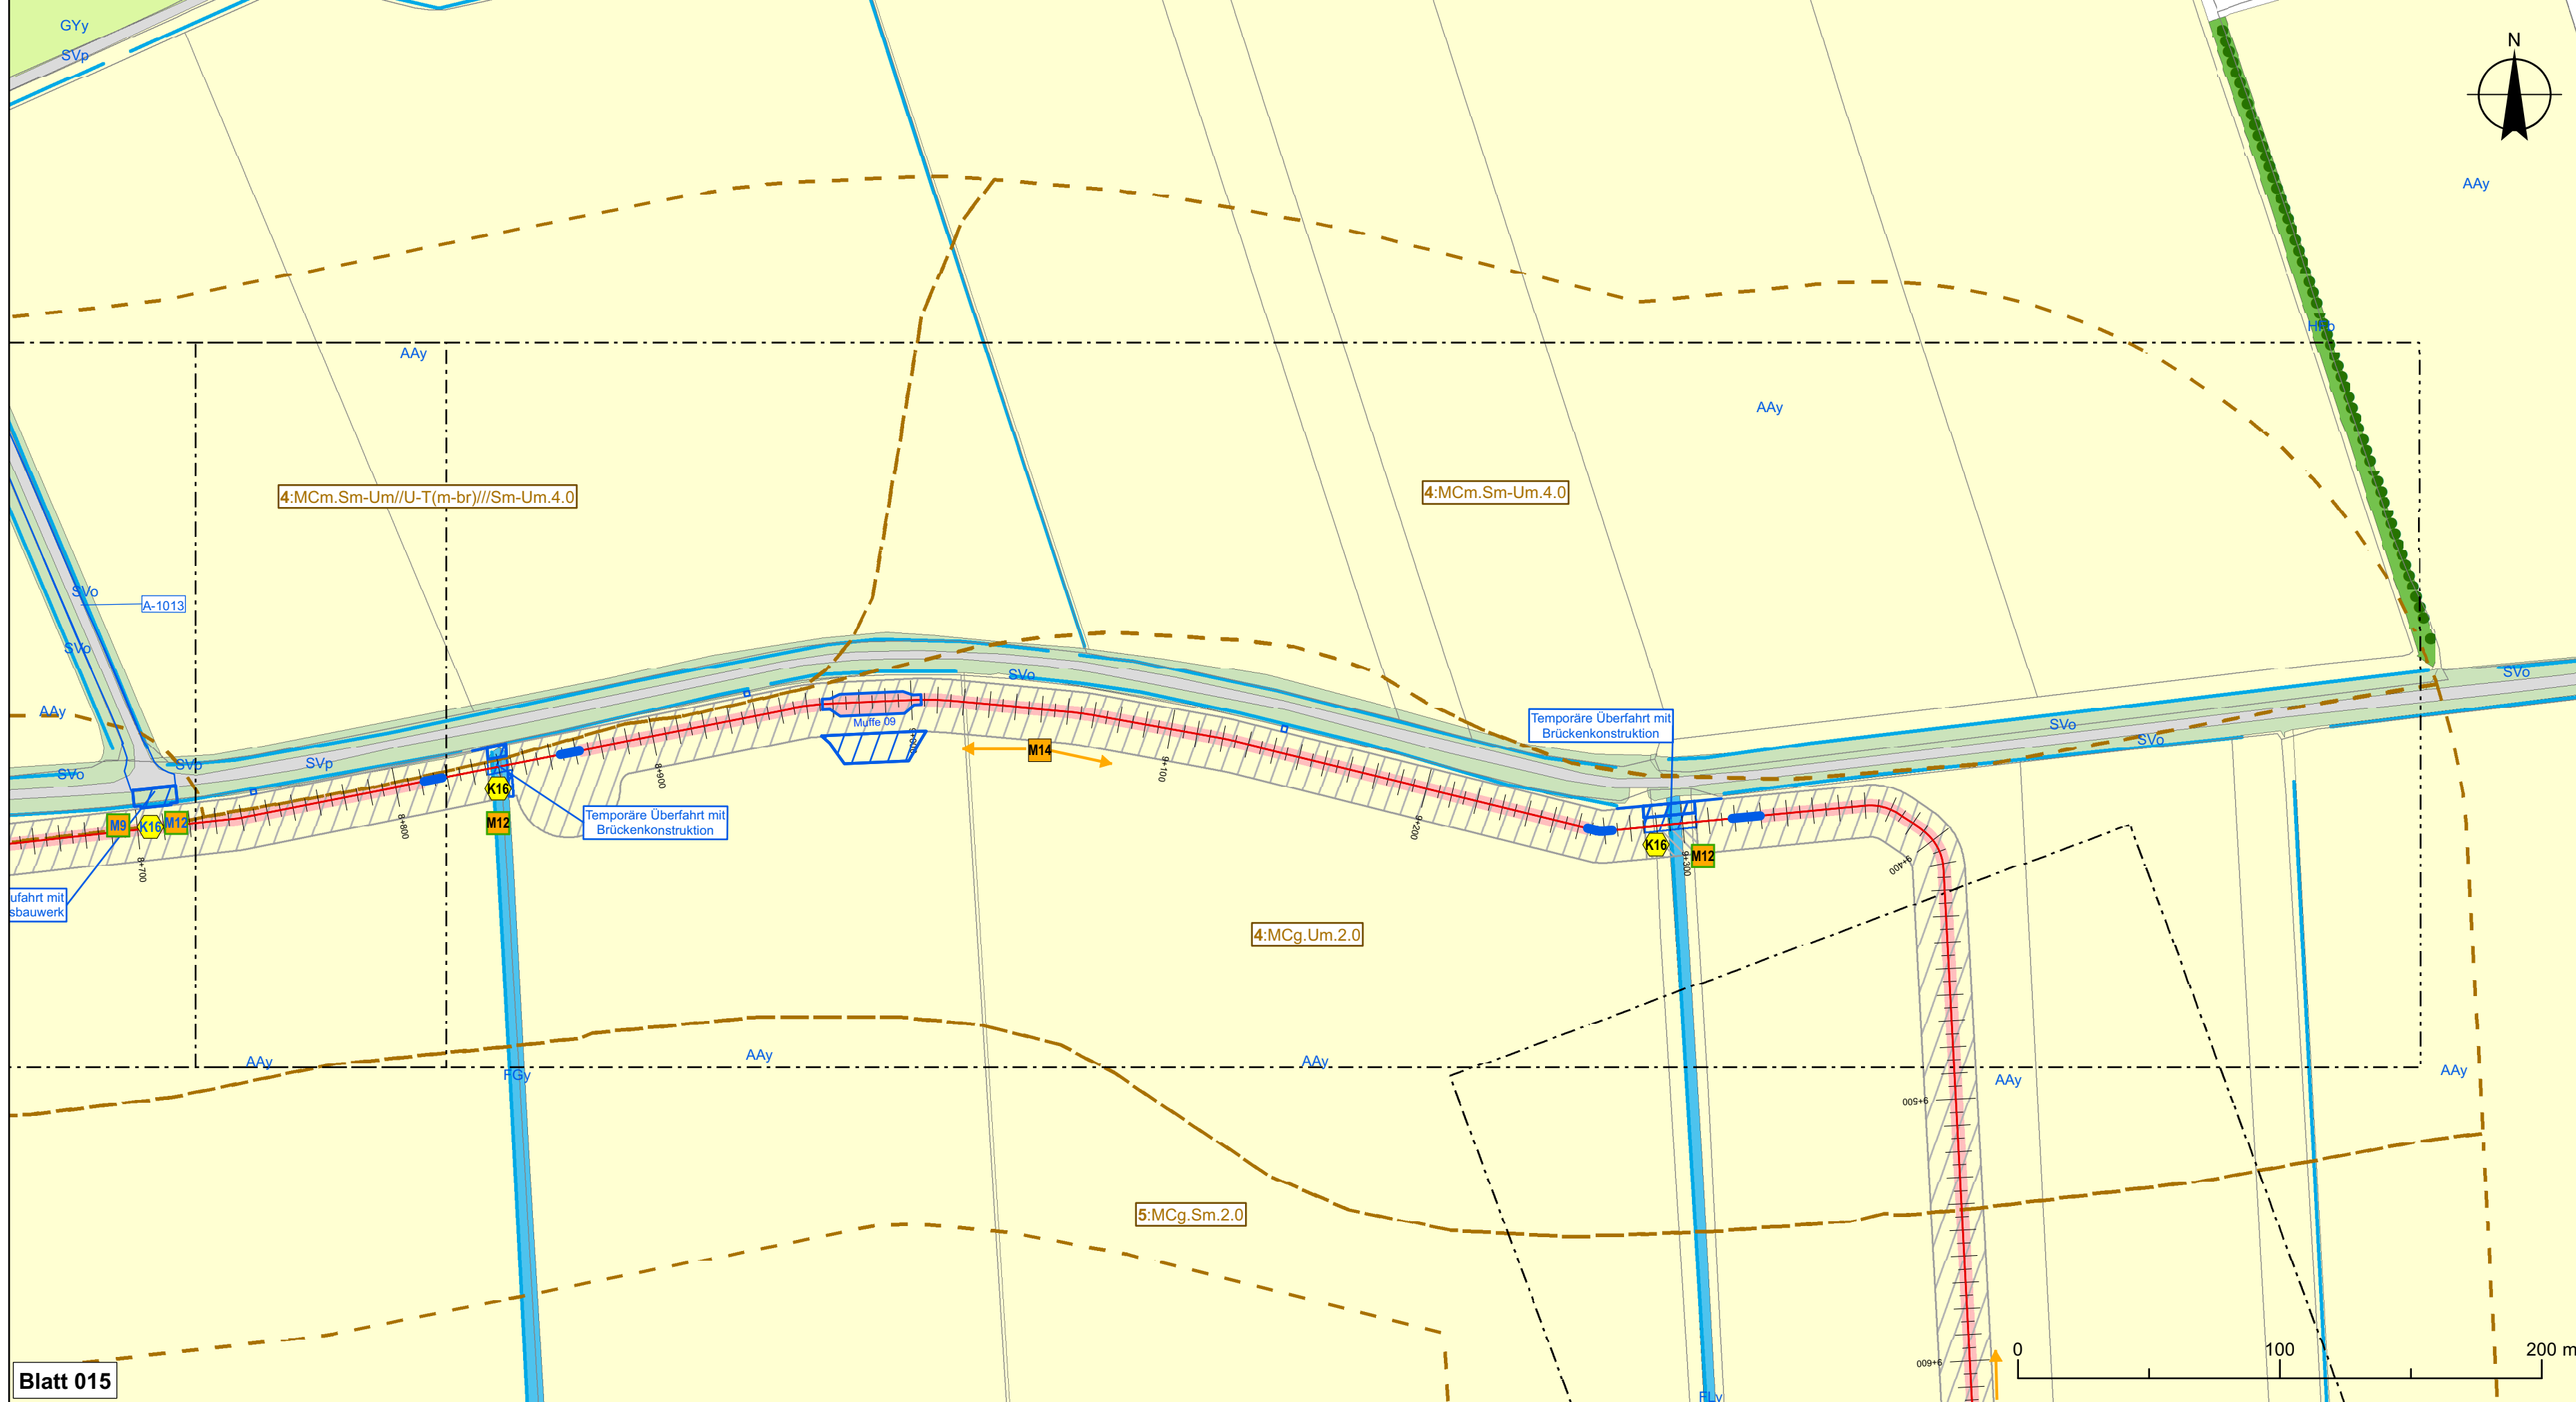

Planfeststellungsunterlage		Quelle:		
Ersteller-Zeichnungs-Nr.: Karte3_BTypen_Massnahmen_10PAe.mxd		Aufgestellt: Bayreuth, den 31.01.2019		
Firma: GFN mbH Stuthagen 25, 24113 Molfsee		Fortschreibung: INROS LACKNER R.-Luxemburg-Str.16, 18055 Rostock		
Maßstab: 1 : 2.000		Einheit: Meter		
J	Zuweisungen/Mehrflächen	28.01.19	KleeJu	
I	AC-Anbindung, Zuwegung	26.09.17	CR	
H	Sammelleiter / Zufahrten	07.02.17	CR	
G	Sammelleiter / Zufahrten	14.11.16	CR	
F	Sammelleiter / Zufahrten	31.08.16	CR	
E	BIMSch-Antrag	26.04.16	CR	
D	Erweiterung Konverterfl.	30.11.15	CR	
C	Zuwegung für NordLink	08.06.15	SG	
Ind.	Änderung	Datum	Name Urspr.:	
Erstellt durch	Genehmigt von	Datum	Status	Blatt
NOKA	DC Nordseekabel GmbH & Co.KG	28.01.2019	G	015 von 83
Objektname ± 500-kV-HGÜ Interkonnetktor Tonstadt - Wilster		Titel Bestand und Planung / Konflikte und Maßnahmen		
Blatt 015		Blatt 015		