


Anlage 12.7.5  
 NordLink  
 Abschnitt 12-Seemeilen-Grenze  
 bis UW Wilster  
 Kreuzungen von Anlagen Dritter  
 Sonstige öffentliche  
 Straßen und Wege  
 Kreuzung Nr. 057, 059  
 Deckblatt

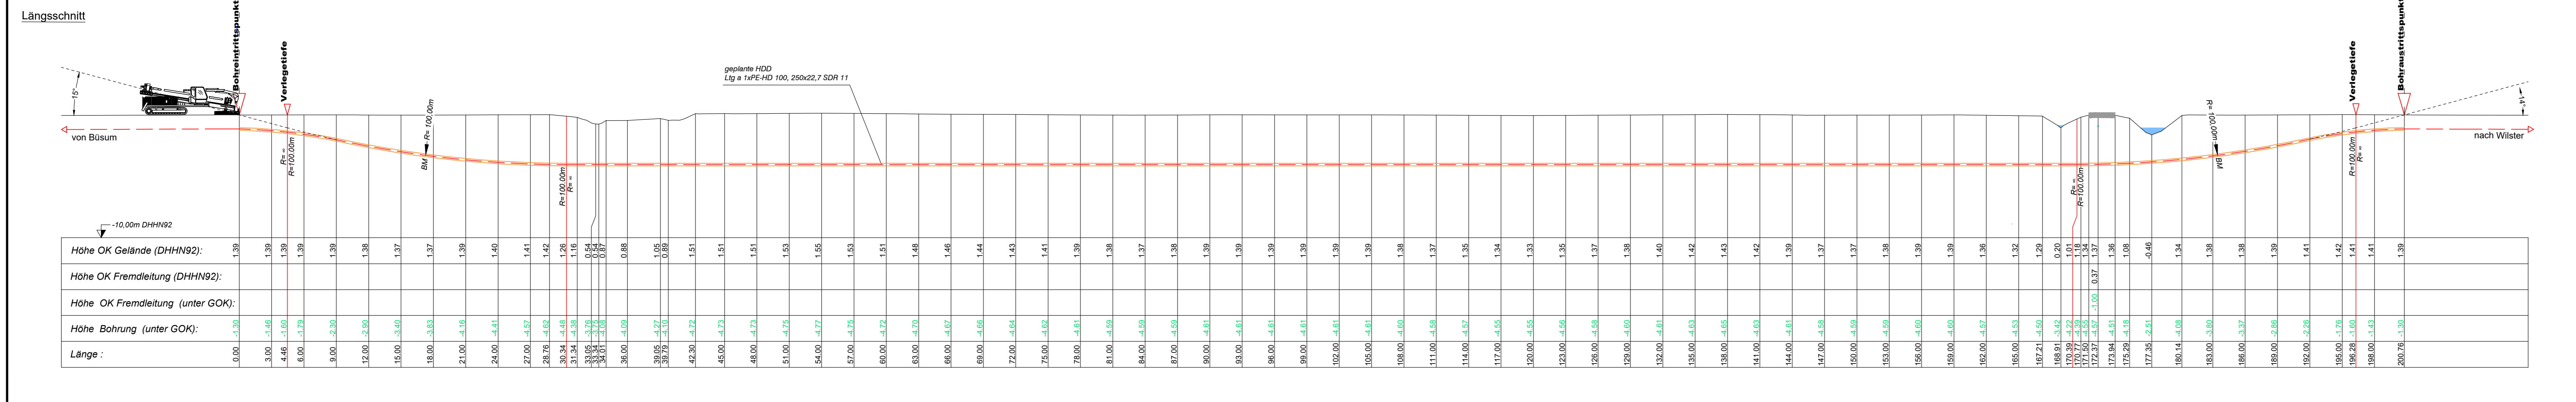

**Legende:**

Stadt/Gem. (solid black line)	Freileitung (dashed green line)	dauerhafte Flächen-inanspruchnahme (yellow fill)	Kabelachse (dashed red line)
Gemarkung (dotted black line)	Kabel (solid green line)	temporäre Flächen-inanspruchnahme (grey fill)	Kabel im Schutzrohr (dashed orange line)
Flur (dashed blue line)	Rohrleitung (dotted green line)	temporäres Durch-leitungsbauwerk (dashed black line)	Kilometrierung (dashed black line with 'km=0')
Flurstück (dotted blue line)	Richtfunk (dotted blue line)	Abtrommelplatz mit Nummerierung (circle with number)	Längsschnitt (dashed black line with 'Längsschnitt')
Flurstücksnummer (text)	Kreuzungsnummer (yellow box with '001')		Kabel-Eintritt-Austritt (dashed black line with 'HDD-Bohrung')
Zaun (dashed blue line with 'x')	Leitungsbetreiber (box with 'FM 43.61')		
Topografie / Fahrbahnrand (hatched)	Bauwerksnummer (box with '15')		

Planfeststellungsunterlage				
Quelle: Ausführungsplanung HDD-Planung Kr. 054 - 060 Bl.01 Dokument-Nr. NL-BD-CO-HDD-0022-Rev5 Generalplaner: NKT HVC GmbH				
Ersteller-Zeichnungs-Nr.: NL-BD-CO-HDD-0022-Rev5_irev01-Kr-054-060-BI.01.dwg				
Aufgestellt:	<i>i.A. Christian Sg</i>			
Bayreuth, den 31.08.2018	<i>i.V. B. B. B.</i>			
DC Nordseekabel GmbH & Co.KG (NOKA)				
Firma	Maßstab:	Einheit:		
INGENIEUR-GESELLSCHAFT MBH	1:250	Meter		
	Datum	Name		
	08.2018	Jennerjahr		
	08.2018	Legler		
	Norm	Fachbereich		
	Erstellt durch G.E.O.S. NOKA			
	Genehmigt von DC Nordseekabel GmbH & Co.KG			
	Datum 27.08.2018			
	Erstelldatum 31.08.2018			
	Status G			
	Blatt 01 von 02			
	Objektname ± 500-kV-HGÜ Interkonnektor Tonstad - Wilster			
	Titel Kreuzung Nr. 057, 059			
Ind.	Änderung	Datum	Name	Urspr.: