Lageplan

Kreis Dithmarschen
Gemeinde Büsum
Gemarkung Westerdeichstrich
Flur 6

Kreis Dithmarschen
Gemeinde Büsum
Gemarkung Westerdeichstrich
Flur 5

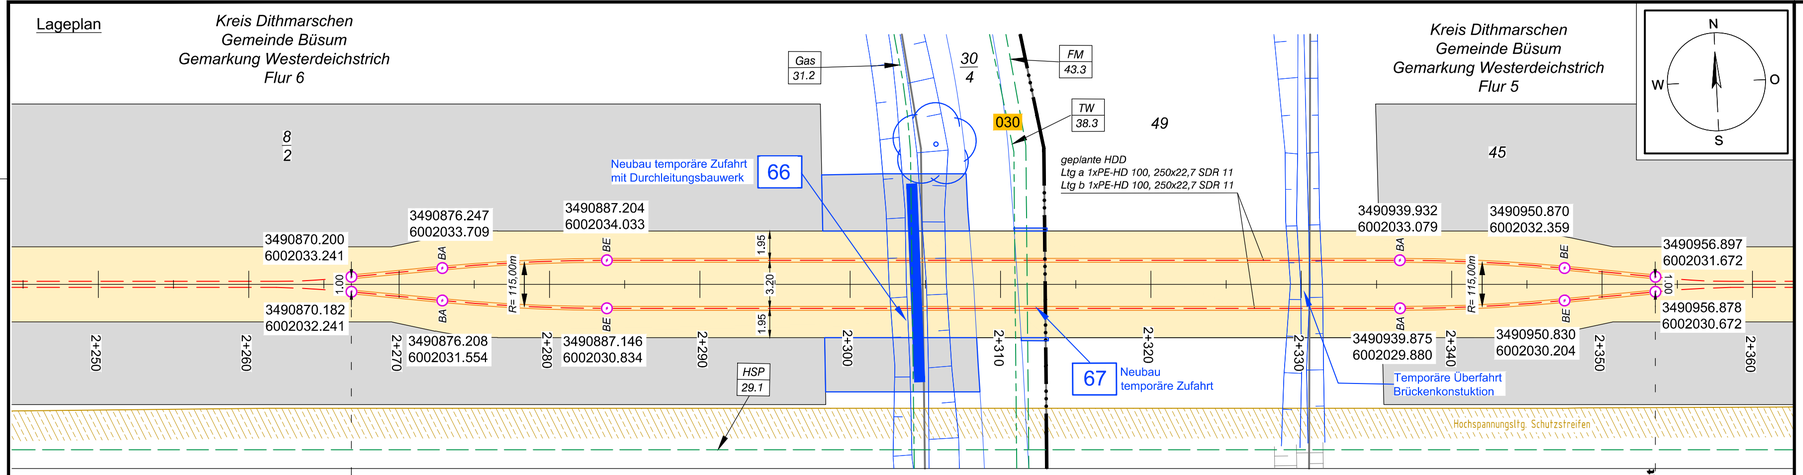

Längsschnitt

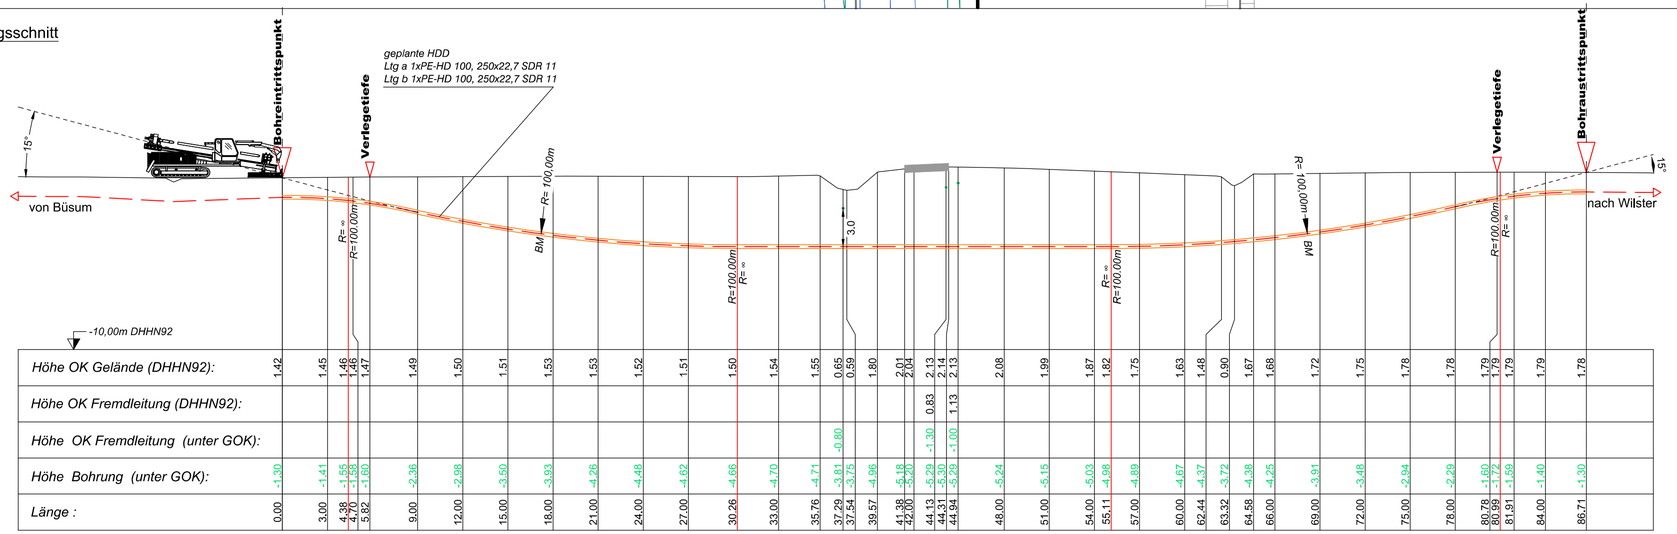

| | | |