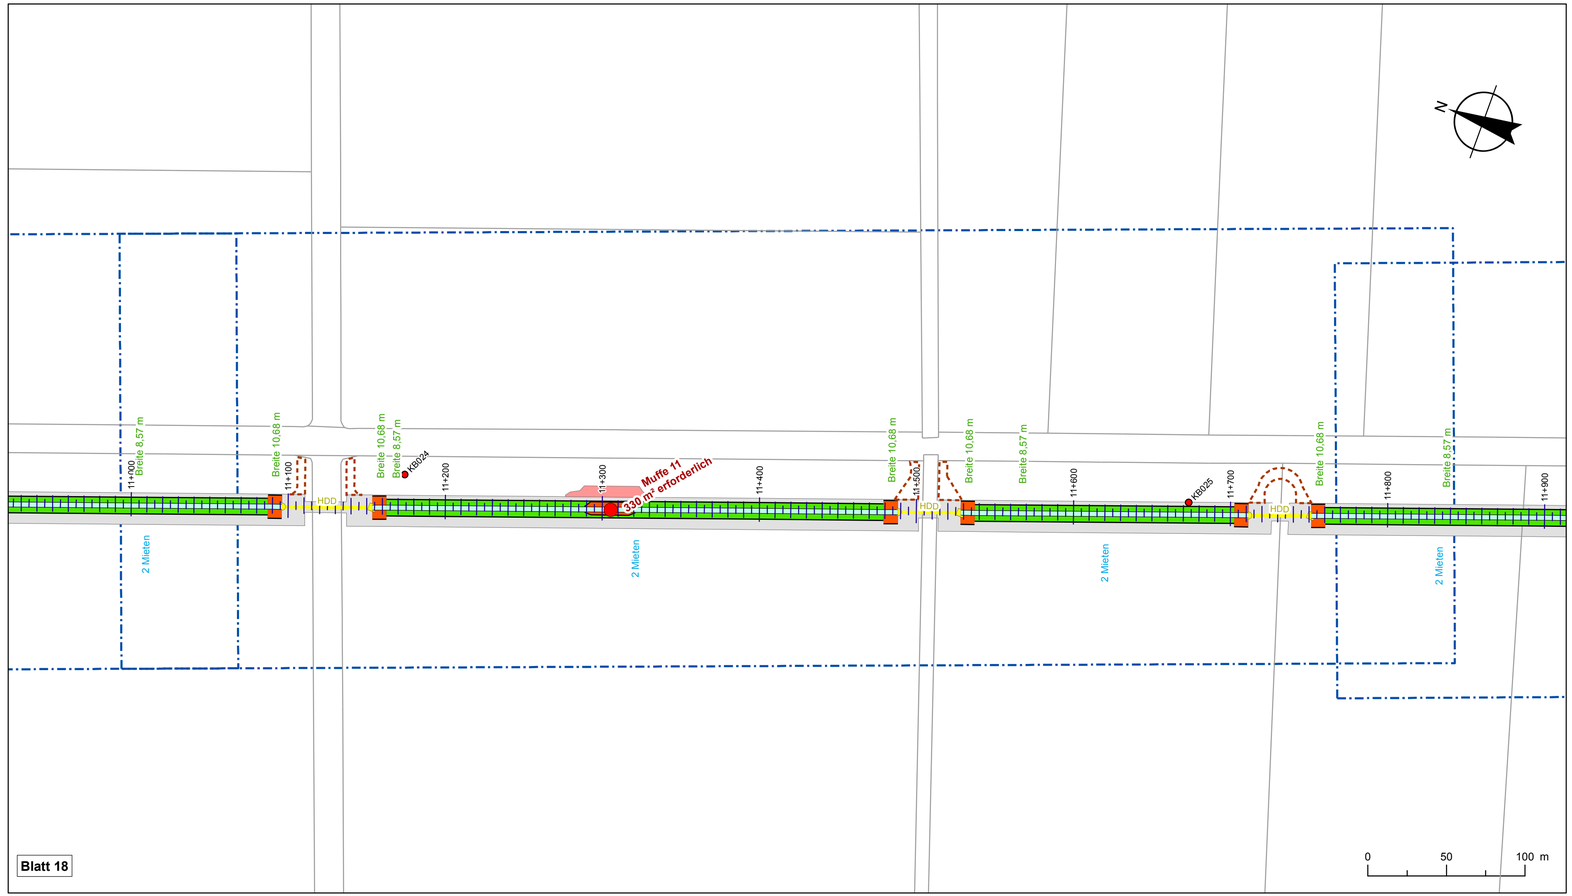

Übersicht

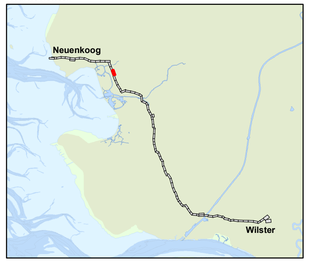

Legende

- Blattschnitte technische Planung
- Flurstücksgrenzen
- Arbeitsstreifen
- Änderung Mehrbedarf Bodentrennung
- Änderung Arbeitsstreifen Muffengruben
- Sonstige Änderungen Arbeitsstreifen
- HDD-Abschnitt (kein offener Kabelgraben)
- Start und Ziel HDD
- Wendestellen, Zuwegungen
- Kilometrierung
- Muffenstandort mit Platzbedarf
- Untersuchungspunkte mit Nr. des Bodenprofils

Anzahl zu trennender Substrate gemäß bodenkundlicher Voruntersuchung (Mieten)

- 2
- 3

Gesamtbreite Bodenmieten einschließlich Sicherheitsabstand

- Gesamtbreite Mieten <= verfügbare Breite
- Gesamtbreite Mieten > verfügbare Breite

NordLink

Anlage 4

NordLink
Abschnitt 12-Seemeilen-Grenze bis UW Wilster

Bodenkartierung NordLink

Anzahl zu trennender Substrate und Platzbedarf Bodenmieten

Blatt 18 km 10+995 - km 11+840

Bodenkartierung

Quelle:

Ersteller-Zeichnungs-Nr:
Bodenmieten_110117_V102.mxd

| | | |