


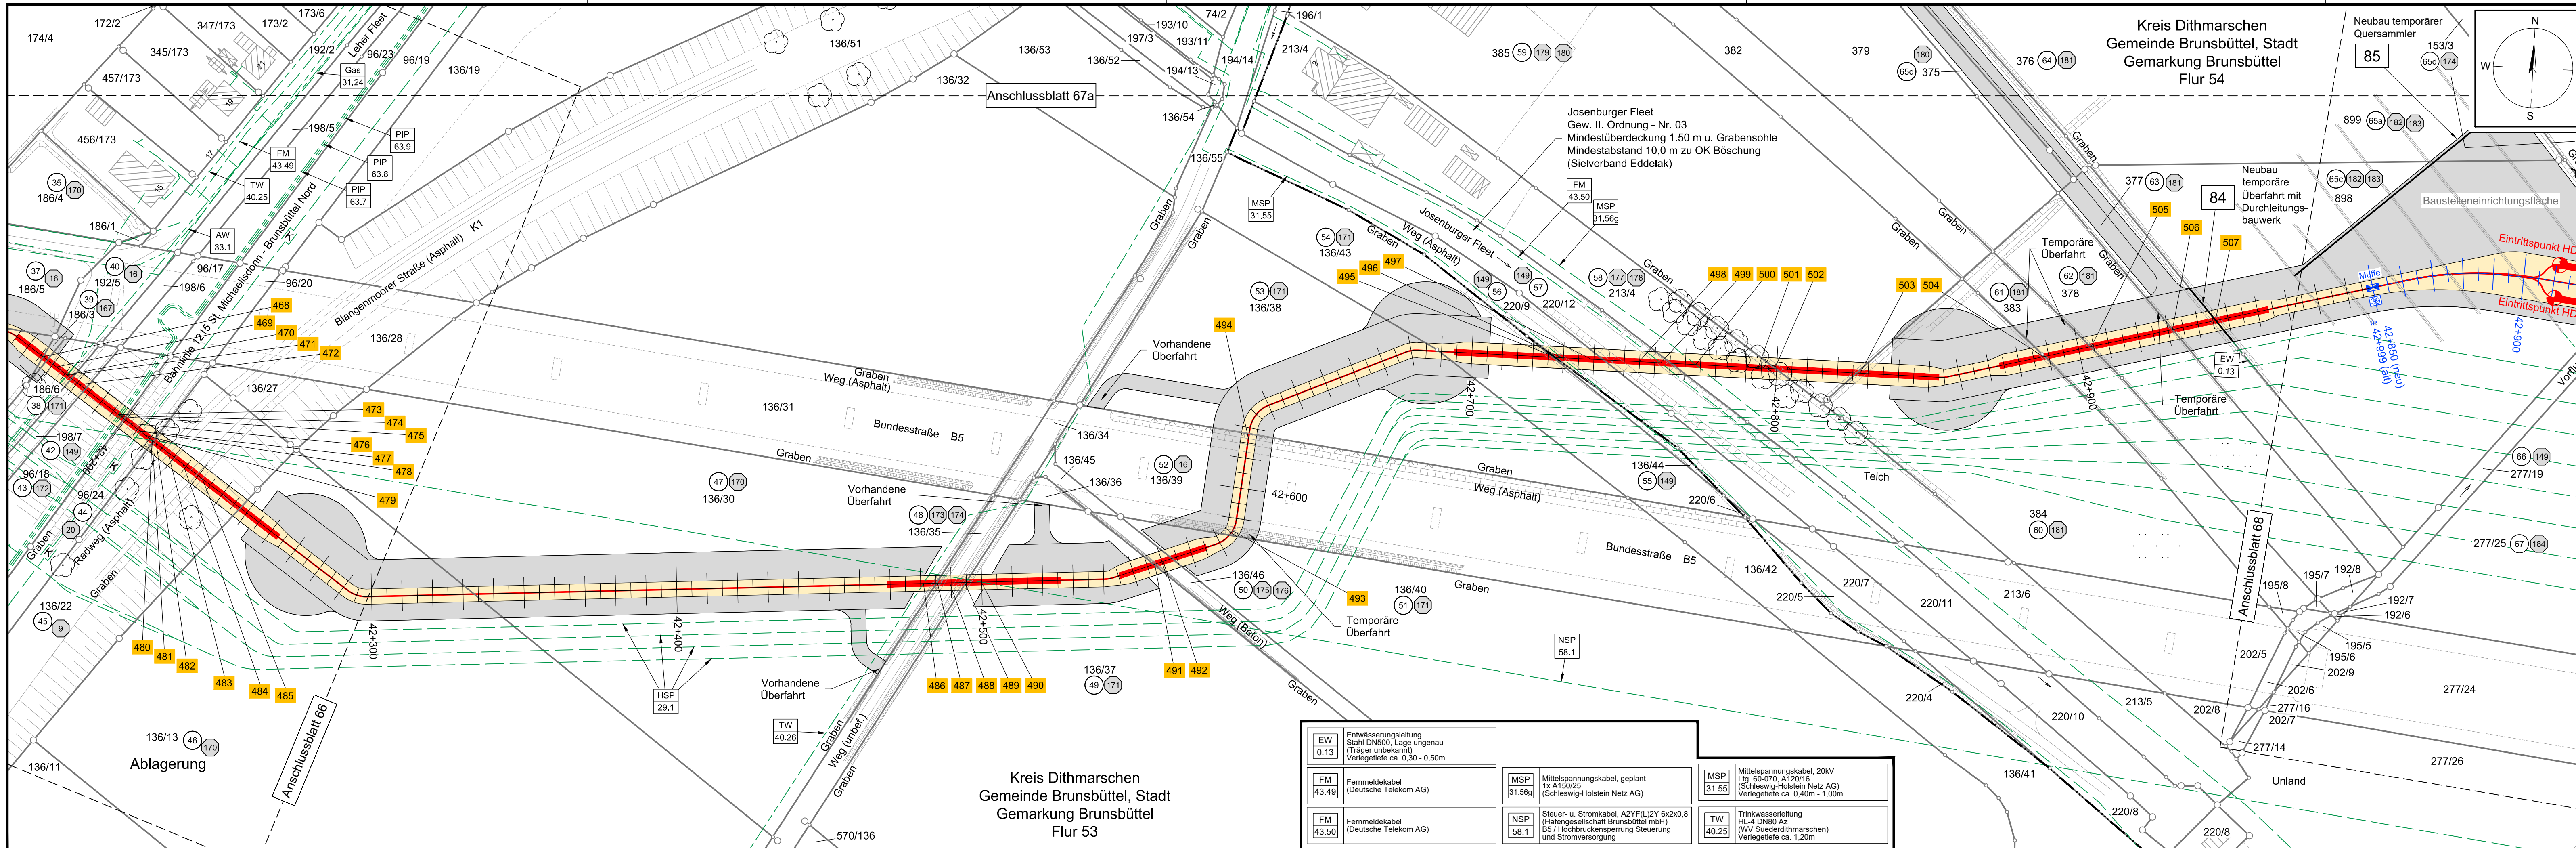

Legende:
Grenzen:
Land: [Symbol]
Kreis: [Symbol]
Stadt/Gem.: [Symbol]
Zaun: [Symbol]
Freileitung: [Symbol]
Kabel: [Symbol]
Kreuzungsnummer: [Symbol]
Flurstücks-Ordnungsnummer: [Symbol]
Bauwerksnummer (gem. Anlage 6.1): [Symbol]
Trasse:
Trassenachse: [Symbol]
Schutzrohr / HD-Verfahren: [Symbol]
Schutzrohr / offene Bauweise: [Symbol]
Muffe mit Muffennummer: [Symbol]
Kilometrierung: [Symbol]

Regelquerschnitt:
[Diagram]
ohne Maßstab

Entwässerung:
Wasserlauf, offen, benutzt: [Symbol]
Wasserlauf, verrohrt, benutzt: [Symbol]
Referenzpunkt Übergabe-/Einleitungsstelle mit Nummerierung: [Symbol]

AW 33.1	Abwasserdruckrohrleitung PEHD/PVC DN125 110x10 (SCHLESWIG-ABWASSER GmbH) Verlegetiefe ca. 1,25m - 2,00m unter OKG
HSP 29.1	Hochspannungsgleichstrom-Kabeltrasse BÜSUM - BÜTTEL 4 Leitungssysteme Schutzstreifen 8,00m (TenneT Offshore GmbH)
Gas 31.24	Gas-Mitteldruckleitung DN110 PE (Schleswig-Holstein Netz AG)
HSP 29.1	Hochspannungsgleichstromkabeltrasse BÜSUM - BÜTTEL 4 Leitungssysteme, Schutzstreifen 18m *Kabeltrasse geplant *LH-15-6005 SylWin alpha-Büttel (TenneT Offshore 1, Beteiligungsgesellschaft mbH) *LH-15-5001 HelWin alpha-Büttel (TenneT Offshore GmbH) *LH-15-6006 HelWin beta-Büttel (TenneT Offshore 9, Beteiligungsgesellschaft mbH)
TW 40.26	Trinkwasserleitung HL-4 DN400 Az Schutzstreifen 8,00m (WV Suederdithmarschen) Verlegetiefe ca. 1,20m
PIP 63.7	Pipeline 2 - oberirdisch DN100, Stahl (Raffinerie Heide GmbH) Schutzstreifen 10m
PIP 63.8	Pipeline 2 - oberirdisch DN100, Stahl (Raffinerie Heide GmbH) Schutzstreifen 10m
PIP 63.9	Pipeline 2 - oberirdisch DN100, Stahl (Raffinerie Heide GmbH) Schutzstreifen 10m

Anlage 4.1

NordLink

Abschnitt 12-Seemeilen-Grenze bis UW Wilster

Lage- und Grunderwerbsplan

Landtrasse

km 42+280 — km 42+870

Deckblatt

Planfeststellungsunterlage

Quelle:

Ersteller-Zeichnungs-Nr.: LAYOUT_LP_BI.67-69_42280-44560_PA.dwg

Aufgestellt: Bayreuth, den 30.04.2019
DC Nordseekabel GmbH & Co. KG (NOKA)

Firma: INGENIEUR-GESELLSCHAFT mbH

Maßstab: 1:1000

Einheit: Meter

	Bearb.	Datum	Name
	04.2019	Heinrich	
	04.2019	Legler	
	Norm		
	Fachbereich		

C	Aktual. Kilometrierung	25.04.19	Hei
B	Aktual. Arbeitsbereich	27.08.18	Hei
A	Aktual. Arbeitsbereich	02.06.14	SBerg
Ind.	Änderung	Datum	Name

Urspr.: [Signature]

Erstellt durch	Genehmigt von	Datum	Status	Blatt
G.E.O.S.	NOKA	25.04.2019	G	67
Ing. mbH	DC Nordseekabel GmbH & Co. KG	Erstelldatum 30.04.2019		von 83

Objektname: ± 500-kV-HGÜ Interkonnektor Tonstad - Wilster

Titel: Lage- und Grunderwerbsplan