Lageplan

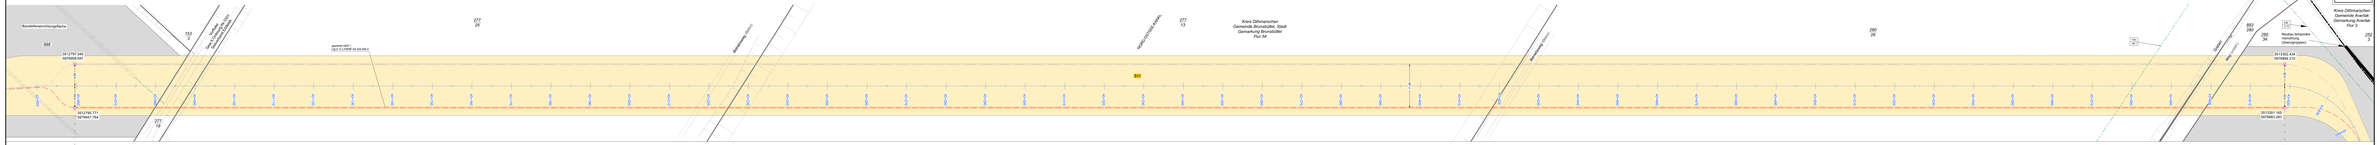
Baustellenabwicklungsfläche
Kreis Dithmarschen
Gemeinde Brunsbüttel, Stadt
Gemarkung Brunsbüttel
Flur 54
NORD-OSTSEE-KANAL
Kreis Dithmarschen
Gemeinde Wilster
Gemarkung Averlak
Flur 3
Nördliche Widerlinie
Hinterfüllung
(Verlegung parallel)
Wilster
Wilstermarsch
Wilstermarsch
parkende HGV 2
(52,3 x 0,25MGE 24,00 kN/Achse)
Kreisstraße K 51
Kreisstraße K 51
Kreisstraße K 51