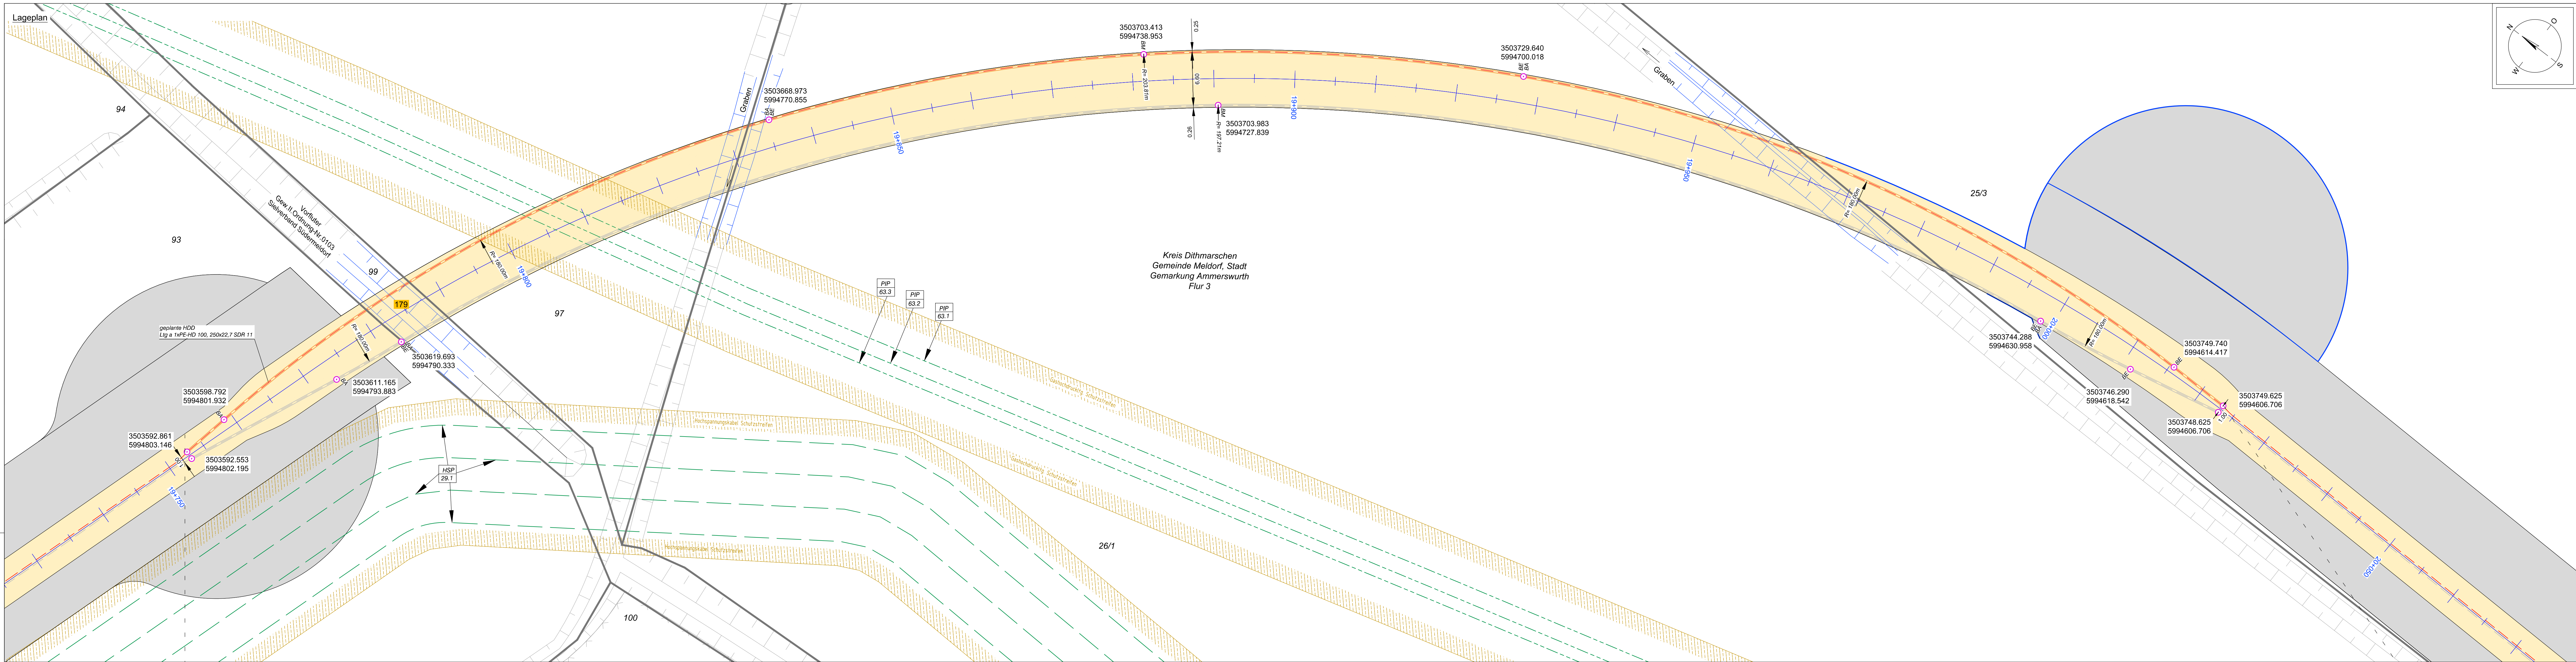


Statnett

Anlage 12.5
NordLink
Abschnitt 12-Seemeilen-Grenze
bis UW Wilster
Kreuzungen von Anlagen Dritter
Detailpläne Kreuzung
Gewässer II.Ordnung
Kreuzung Nr. 179
Deckblatt

Planfeststellungsunterlage

Quelle: Ausführung: Planung HGO-Planung Nr. 179 Bl.1
Dokument-Nr.: NL-DR-CO-HDD-179-164_B1.dwg
Generalplaner: NKT HVC GmbH

Aufgestellt: 04.2019
Bayreuth, den 30.04.2019
D:\NordLink\HGO\HGO-Planung Nr. 179\HGO-Planung Nr. 179.dwg
D:\NordLink\HGO\HGO-Planung Nr. 179.dwg
D:\NordLink\HGO\HGO-Planung Nr. 179.dwg

Firma:

Maßstab: 1:250
Einheit: Meter

Bearb.	Datum	Name	Erstellt durch	Genehmigt von	Datum	Status	Blatt
04.2019	04.2019	Jennerg	G.E.O.S.	NOKA	25.04.2019	G	01
04.2019	04.2019	Legler	Ing. m.H.	CO NordLink	30.04.2019		02

Objektname: ± 500-kV-HGO Interkonnektor Tonstad - Wilster
Trid: Kreuzung Nr. 179