


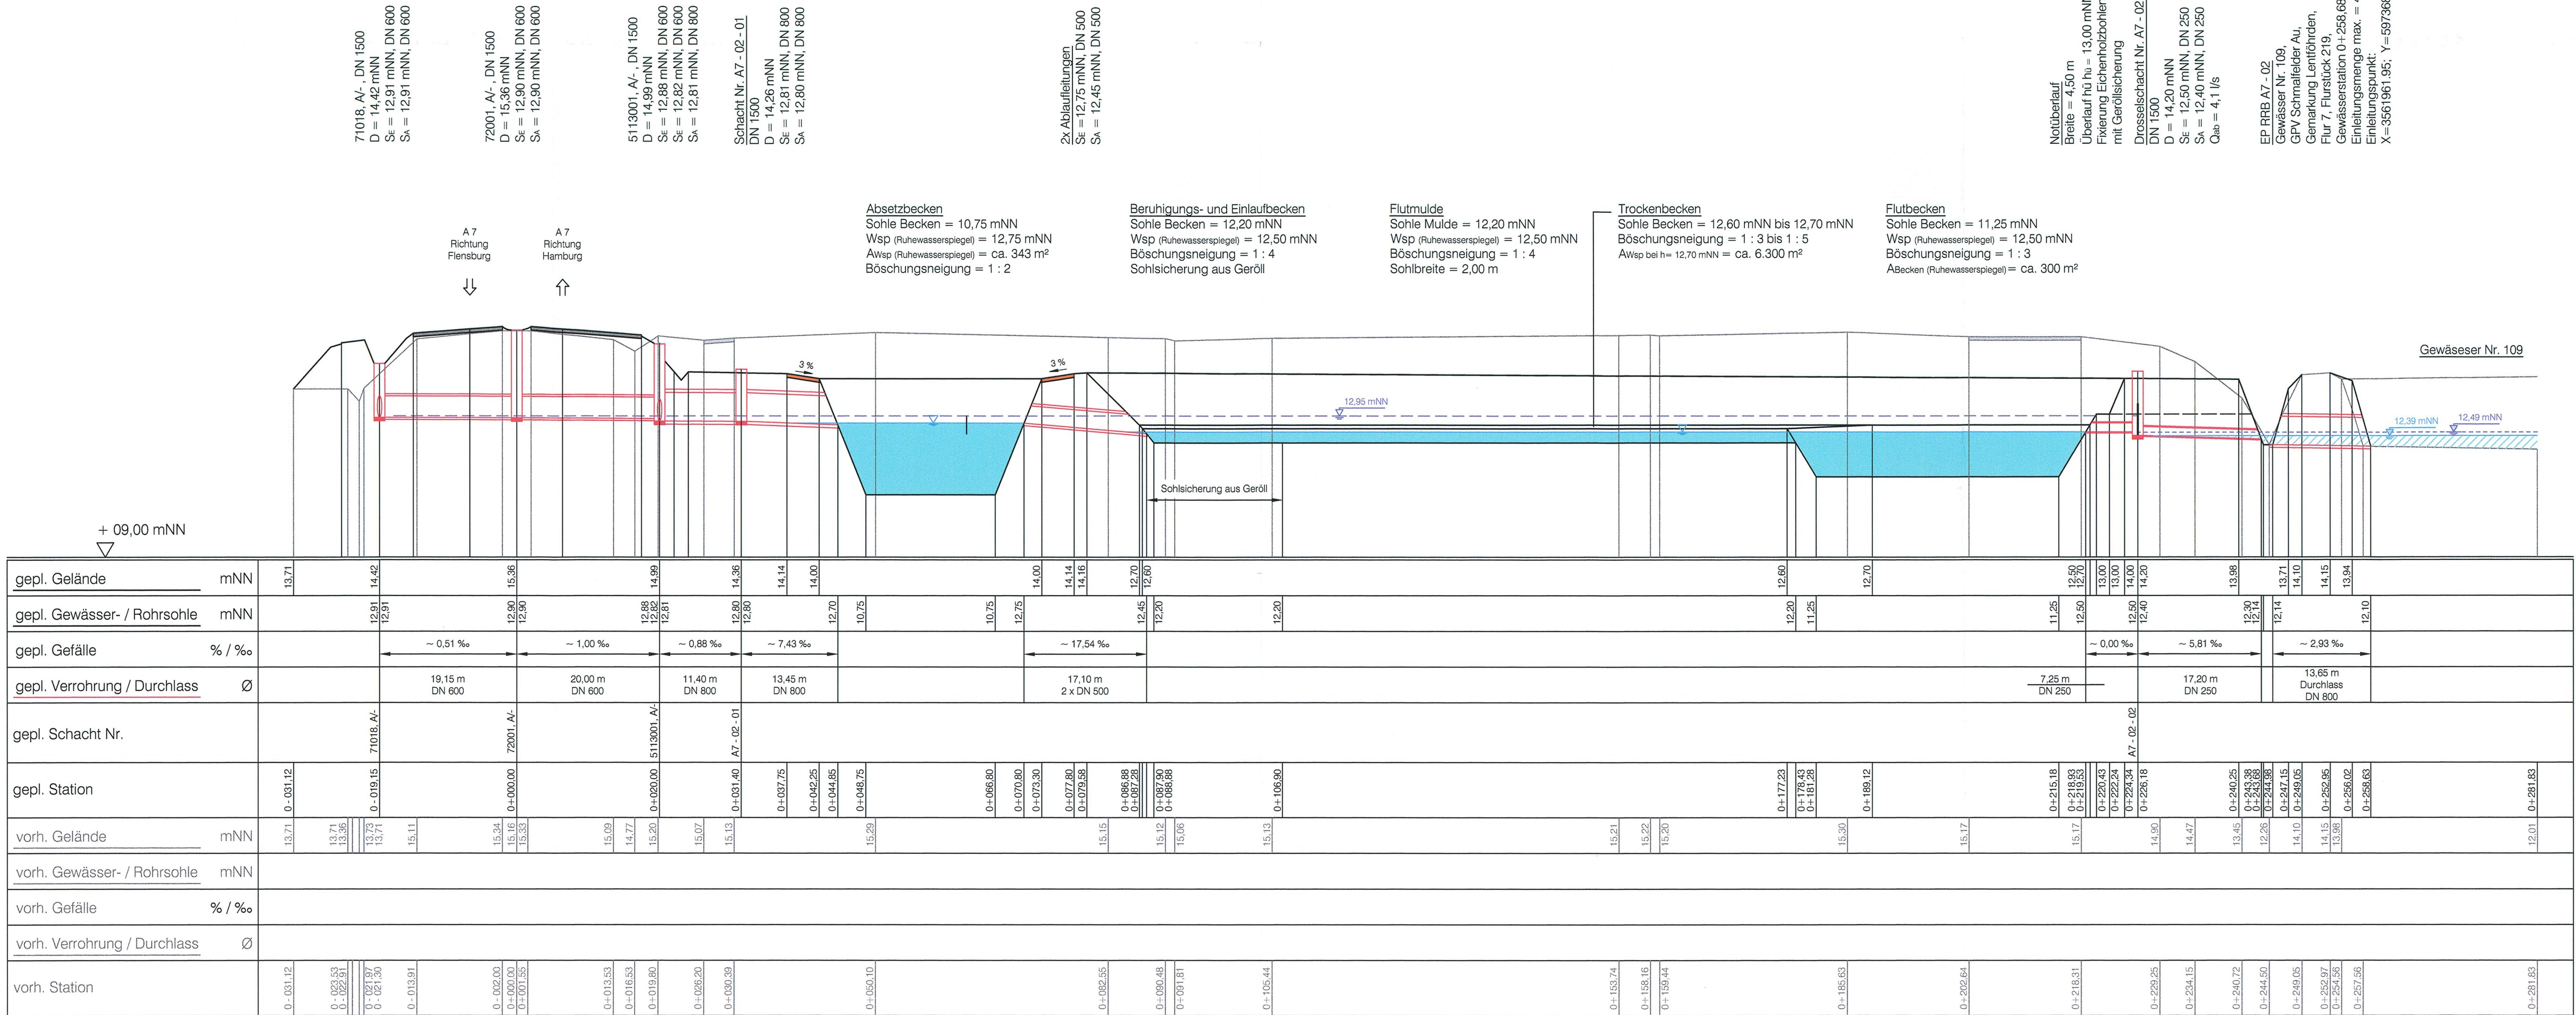

Zeichenerklärung

- vorh. Gelände
- gepl. Gelände
- gepl. geschotterte Wegefläche
- gepl. befestigte Wegefläche
- Höchstwasserstand im Beckensystem beim Bemessungsregenergeignis
- voraussichtlicher Wasserspiegel MQ des Vorfluters 109
- voraussichtlicher Wasserspiegel HHQ des Vorfluters 109
- Notüberlauf

Nr.	Art der Änderung	Datum	Name
-----	------------------	-------	------

H. P. Gauff Ingenieure GmbH & Co. KG - JBG - Liepstrasse 38 39100 Braunschweig Tel. 0531/2392766 Fax 0531/2392768		Datum	Name
	bearbeitet	-----	-----
	gezeichnet	-----	-----
	geprüft	-----	-----

Bohm • Rademaker • Wasmund Beratende Ingenieure Am Elcherg 3, 23795 Bad Segeberg Tel. (04551) 80 80 282, Fax (04551) 80 80 284 Internet: www.brw-ip.de E-Mail: info@brw-ip.de		Datum	Name
	bearbeitet	06/2009	Wasmund
	gezeichnet	06/2009	Lodeiro
	geprüft	06/2009	Bohm

Landesbetrieb Straßenbau und Verkehr Schleswig-Holstein Straße: A 20 von NK 2125026 - 0,900 km nach NK 2125026 +1,000 km Nächster Ort: Bad Bramstedt, Lentföhrden Bau-km: 14+200 bis 16+100	Unterlage Nr.
	Blatt Nr.
	Reg. Nr.

Neubau A20 Nord-West-Umfahrung Hamburg Teil B Autobahnkreuz A20 / A7 Bau-km: 14+200 bis 16+100	bearbeitet	-----	-----
	gezeichnet	-----	-----
	geprüft	06/2009	gez. Baumbach
	Schnitt Regenrückhalteanlagen RRB A7 - 02 Maßstab: 1 : 500/ 1 : 100		

Aufgestellt: Landesbetrieb Straßenbau und Verkehr Schleswig - Holstein Niederlassung Itzehoe Itzehoe, den 29.06.2009 gez. Kohlsaat	UNGÜLTIG! Siehe Deckblatt!
Planfeststellungsunterlage	
vom: 29.06.2009	
Anlage: 13.6	
Blatt: 4	

Grundplan hergestellt:	Ergänzungen:
------------------------	--------------