


ACHSÜBERSICHT, OHNE MASSSTAB

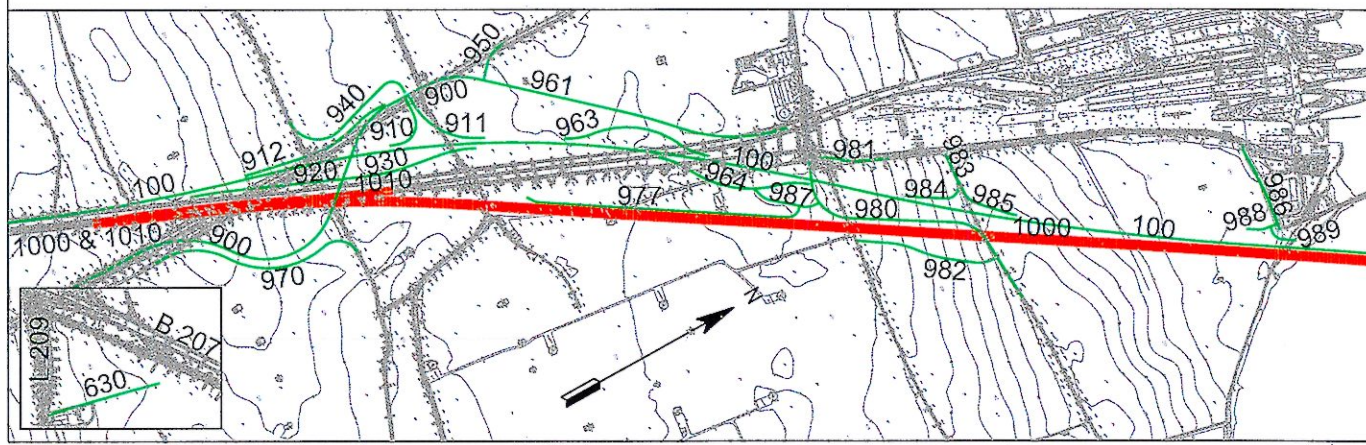

ZEICHENERKLÄRUNG:

Achspunkt

BEMERKUNGEN:

Alle Maße in Meter, wenn nicht anders angegeben

Im Tunnel in offener Bauweise und in der Lichtübergangszone wird der gleiche lichte Querschnitt vorgesehen.


QUERVERWEISE

Angaben zu den maximalen Außenabmessungen der Tunnelelemente siehe Anlage 9.1 und 9.2

^{*)} Lage / Geltungsbereich der Tunnelelemente siehe Anlage 7.2, Blatt 1-9

^{*)} Straßenbefestigung gemäß dänischer Richtlinie

EISENBAHNSTRECKE FBQ (ACHSE 1000) UND E 47 (ACHSE 100) IM TUNNEL ^{*)}

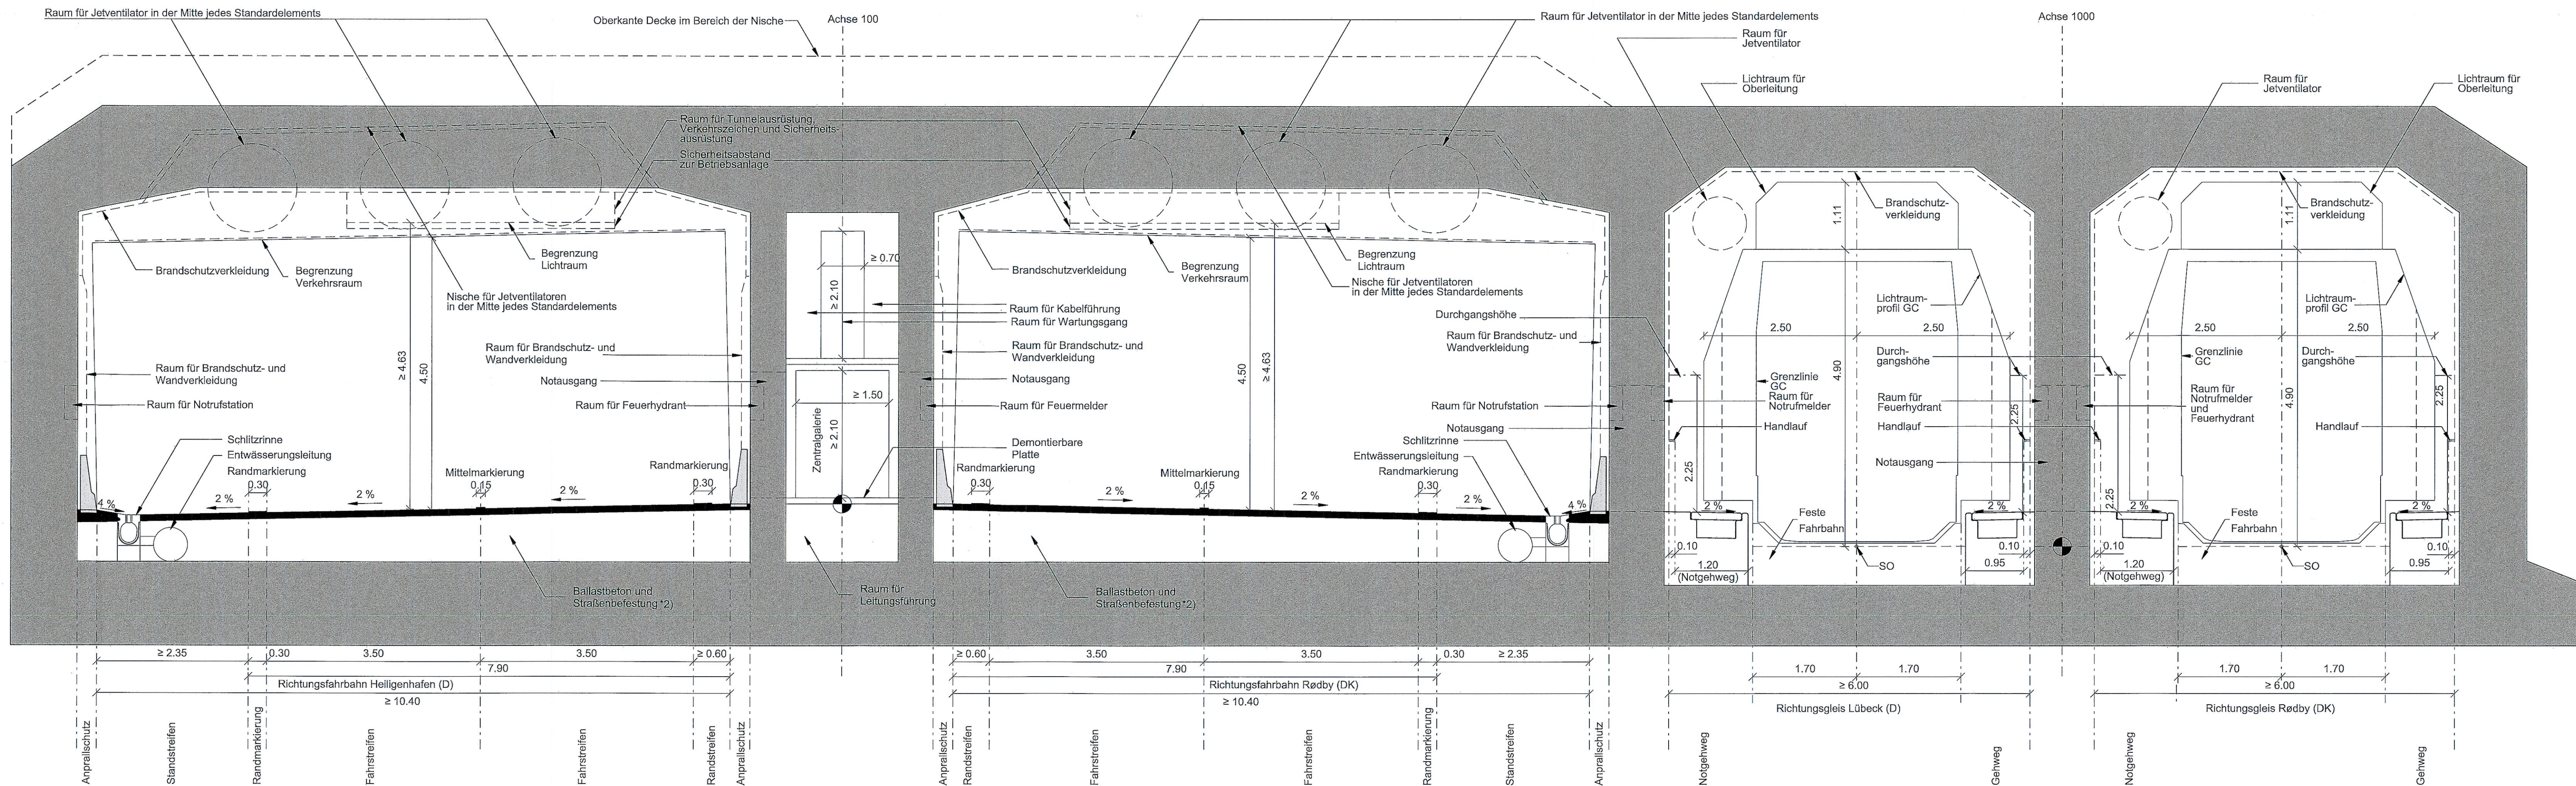

REGELQUERSCHNITT STANDARDELEMENT ABSENKTUNNEL, 1:50

Grundlage der Entscheidung

vom 31.01.2019

Az.: APV-622-228-16-1-1

Dieser Plan ist Bestandteil der vorbereiteten Entscheidung. Für die Angabe der Rechtsgrundlage und deren Fundstelle wird auf die Entscheidung verwiesen.

Kiel, den 31.01.2019

Amt für Planfeststellung Verkehr

-Planfeststellungsbehörde-

gez. Dörte Hansen

Planfeststellungsunterlage


Anlage 6.3 , Blatt 1

Regelquerschnitte

Eisenbahnstrecke und E 47 im Tunnel

Standardelement

DECKBLATT

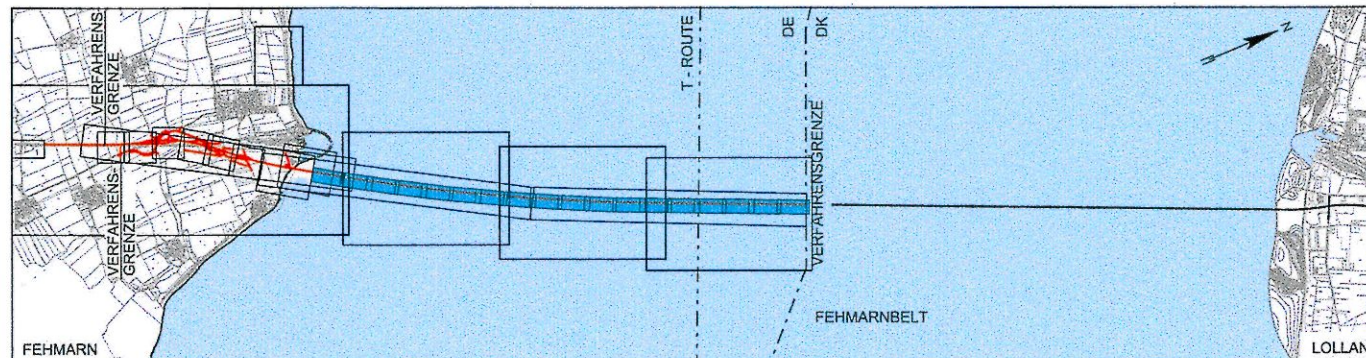

Index	Datum	Bearb./Gez.	Gepr.	Freig.	Art der Änderung
7	2016-06-03	AHY/BXR	HIL	SKP	Datum geä.
6	2016-05-03	AHY/PVI	HIL	SKP	Neigung Randstreifen korr. zu 4%
5	2016-02-29	HIL/PVI	AHY	SKP	Freiraum Türöffnen gestr., 1x Ersatz: Gehweg statt Notwegw., Anp. Vermaß. Wege/Brandverkl./Darst. Entwäss., Anp. Achsübersicht

Fehmarnbelt Fixed Link
 Plan Approval Document

Feste Fehmarnbeltquerung
 Planfeststellungsunterlage

gez. Claus Dymesen
 03.06.2016
 gez. Torsten Conradt
 03.06.2016

Datum	Bearb./Gez.	Gepr.	Freig.	Art der Änderung
2013-10-01	SCN/PVI	SKP/HIL	gez. S. Pedersen	
Projekt Nr.	Maßstab	Format	Index Datum	C/o
9594004	1:50	A1 lang	2016-06-03	Rambøll Danmark A/S Hannemanns Allé 53 DK-2300 København S

Achsen 100 und 1000

Regelquerschnitte

Eisenbahnstrecke FBQ und E 47 im Tunnel

Standardelement

Bau-km (Bahn) -

Bau-km (Straße)-

Plan-Nr.

RAT-N-X11-0631 Index 7