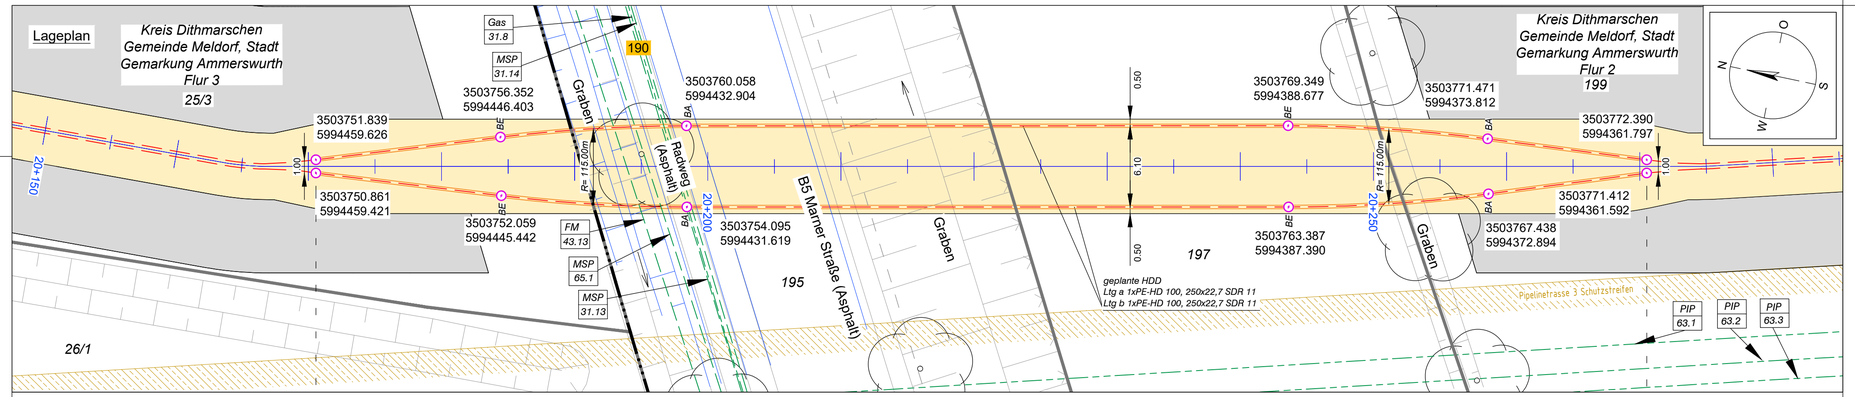
Lageplan
Kreis Dithmarschen
Gemeinde Meldorf, Stadt
Gemarkung Ammerswurth
Flur 3
25/3
Kreis Dithmarschen
Gemeinde Meldorf, Stadt
Gemarkung Ammerswurth
Flur 2
199
26/1
195
197
Gas
31.8
MSP
31.14
190
Graben
Radweg
(Asphalt)
B5 Marner Straße (Asphalt)
Graben
Graben
3503751.839
5994459.626
3503750.861
5994459.421
3503756.352
5994446.403
3503752.059
5994445.442
3503760.058
5994432.904
3503754.095
5994431.619
3503769.349
5994388.677
3503763.387
5994387.390
3503771.471
5994373.812
3503767.438
5994372.894
3503772.390
5994361.797
3503771.412
5994361.592
FM
43.13
MSP
65.1
MSP
31.13
20+150
20+200
20+250
R= 1150,00m
6.10
0.50
1.00
geplante HDD
Ltg a 1xPE-HD 100, 250x22,7 SDR 11
Ltg b 1xPE-HD 100, 250x22,7 SDR 11
Pipelinetrasse 3 Schutzstreifen
PIP
63.1
PIP
63.2
PIP
63.3
N
O
S
W

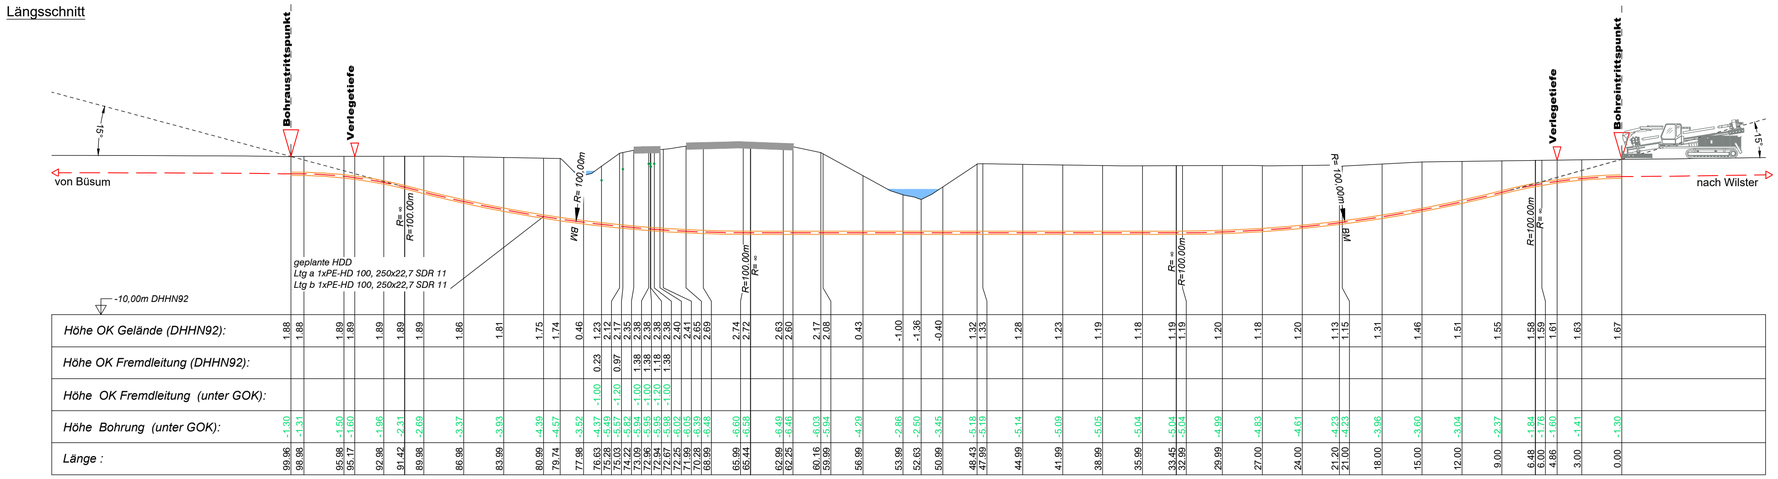
Längsschnitt
Bohraustrittspunkt
Verlegetiefe
Verlegetiefe
Bohreintrittspunkt
-15-
-15-
von Büsum
nach Wilster
Rₑ = ∞
R=100,00m
R= 100,00m
WB
R= 100,00m
Rₑ = ∞
R=100,00m
R= 100,00m
WB
R= 100,00m
Rₑ = ∞
R=100,00m
geplante HDD
Ltg a 1xPE-HD 100, 250x22,7 SDR 11
Ltg b 1xPE-HD 100, 250x22,7 SDR 11
-10,00m DHHN92

| | | |