


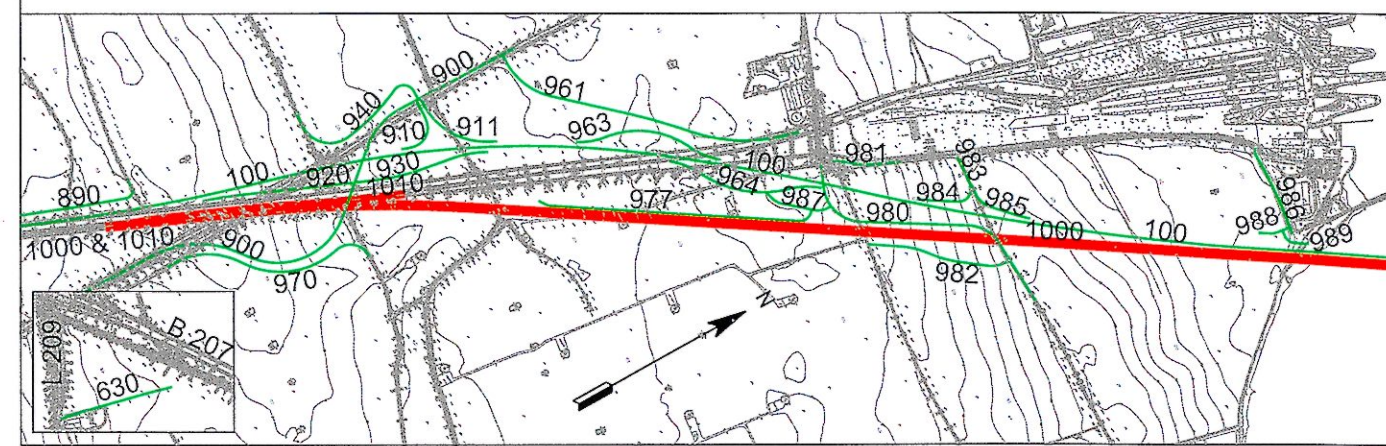

ZEICHENERKLÄRUNG:

Achspunkt

BEMERKUNGEN:

Alle Maße in Meter, wenn nicht anders angegeben


QUERVERWEISE:

Angaben zu den maximalen Außenabmessungen der Tunnelelemente siehe Anlage 9.1 und 9.2

*1) Lage / Geltungsbereich der Tunnelelemente siehe Anlage 7.2, Blatt 1-9

*2) Straßenbefestigung gemäß dänischer Richtlinie


EISENBAHNSTRECKE FBQ (ACHSE 1000) UND E 47 (ACHSE 100) IM TUNNEL *1)

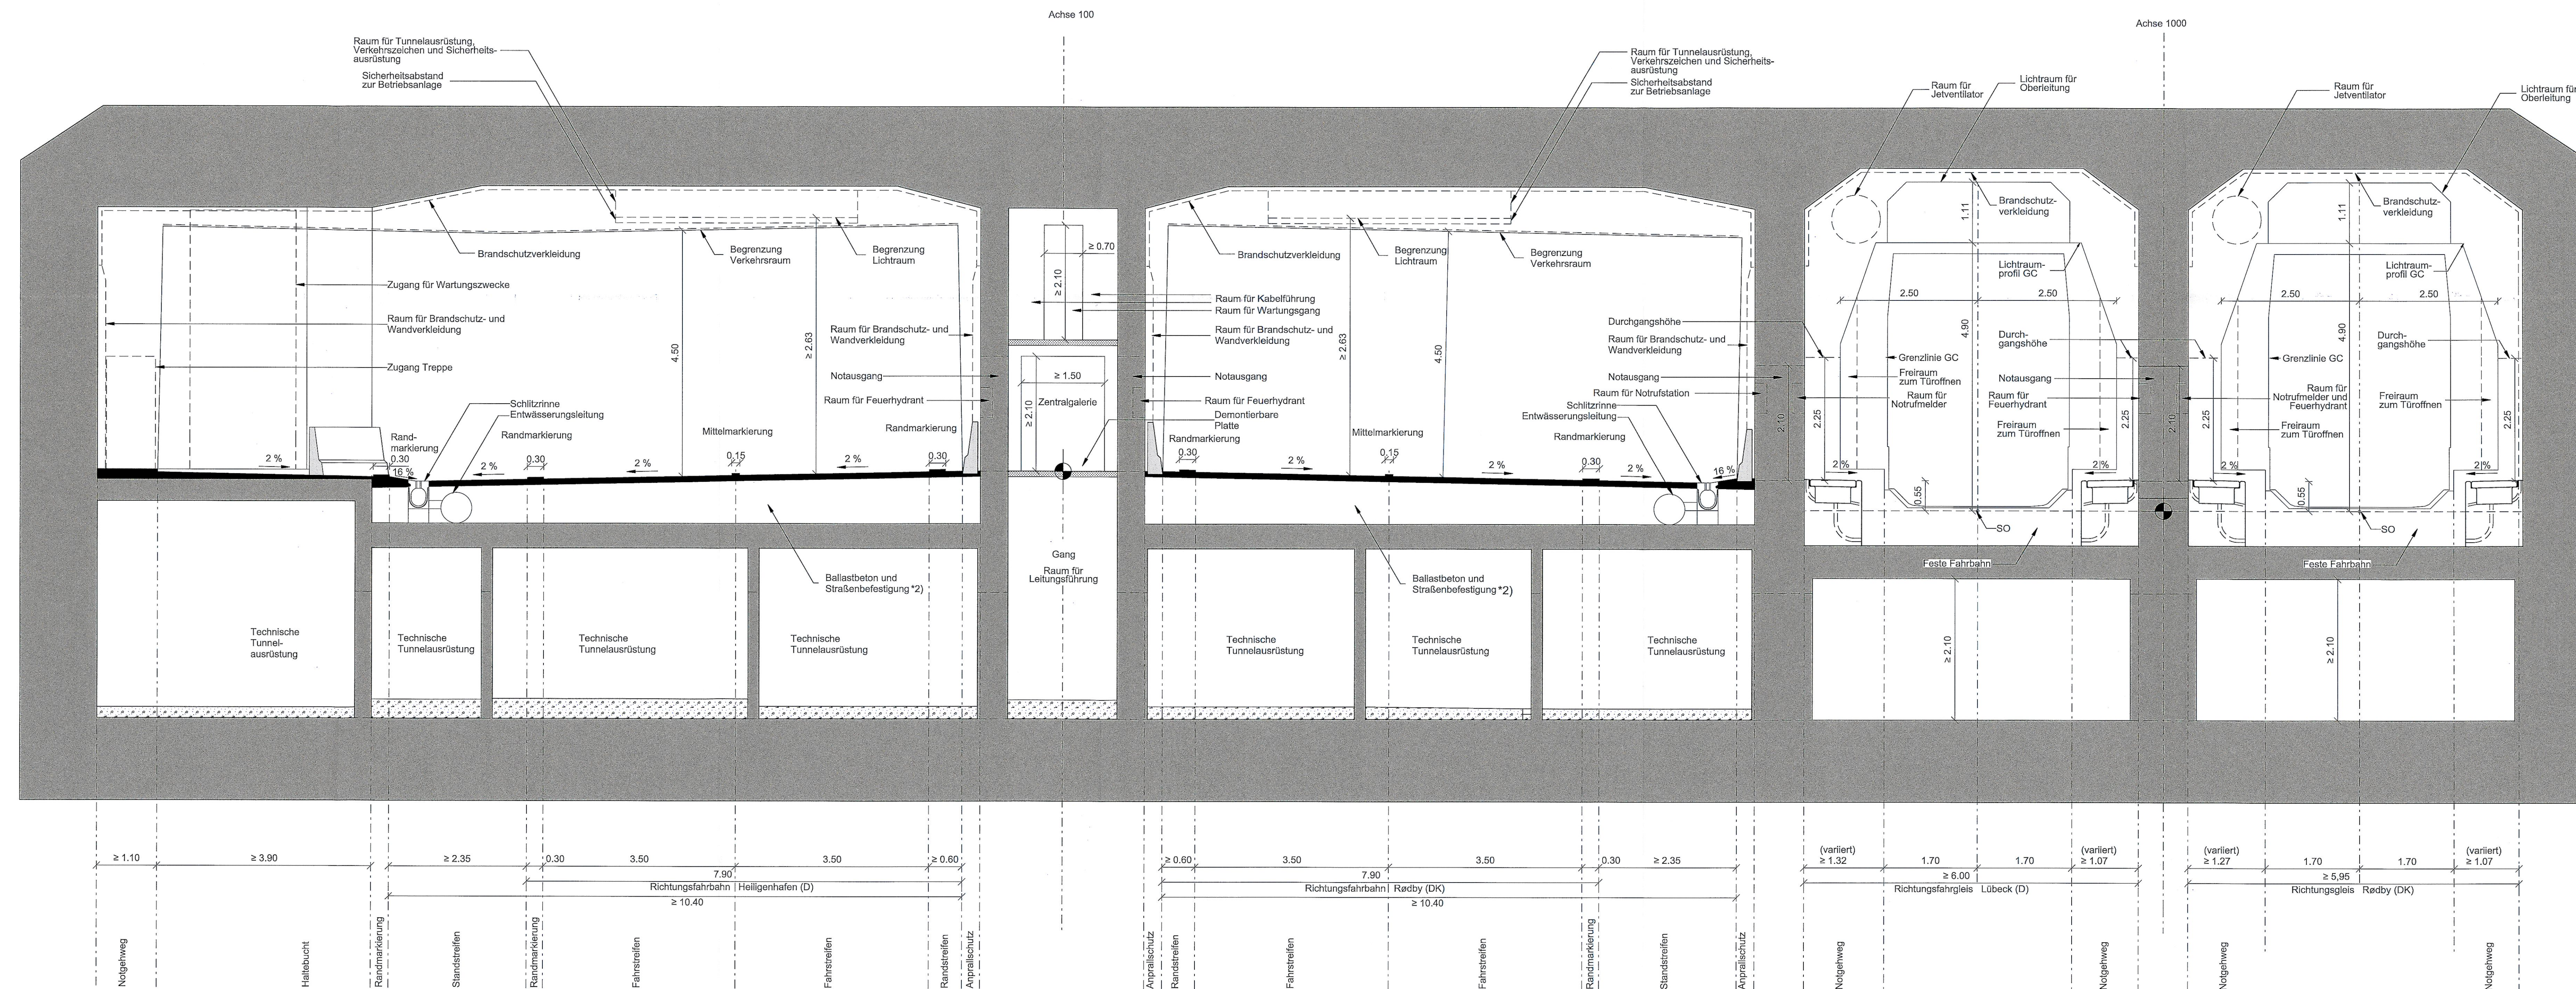

REGELQUERSCHNITT SPEZIALELEMENT ABSENKTUNNEL, 1:50

Planfeststellungsunterlage
Anlage 6.3 Blatt 2
Regelquerschnitte
Eisenbahnstrecke und E 47 im Tunnel
Spezialelement

UNGÜLTIG!
Siehe Deckblatt!

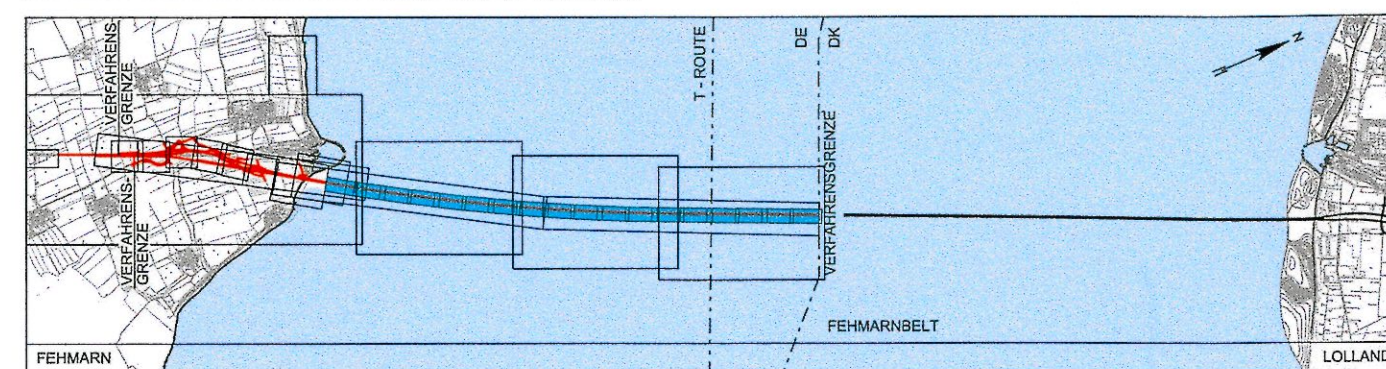

Index	Datum	Bearb./Gez.	Gepr.	Freig.	Art der Änderung

Fehmarnbelt Fixed Link Plan Approval Document

Feste Fehmarnbeltquerung Planfeststellungsunterlage

gez. Claus Dinesen, 01.10.2013, gez. Torsten Conradt, 01.10.2013

Datum: 2013-10-01, Bearb./Gez.: SCN/PVI, Gepr.: SKP/HIL, Freig.: gez. S. Pedersen, Projekt Nr.: 8594004, Maßstab: 1:50, Format: A1 lang, Index Datum: 2014-02-14, C/o: Ramboll Danmark A/S, Hannemanns Allé 53, DK-2300 København S

Achsen 100 und 1000, Regelquerschnitte, Eisenbahnstrecke FBQ und E 47 im Tunnel, Spezialelement, Bau-km (Bahn) - Bau-km (Straße)-, Plan-Nr., RAT-N-X11-0632, Index 4