
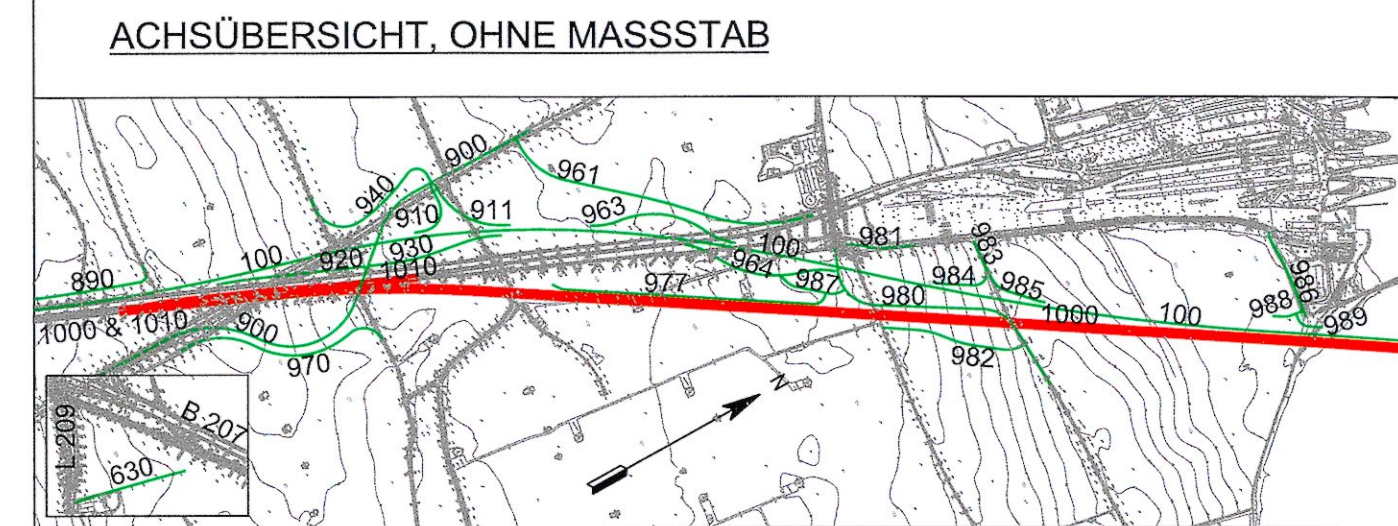
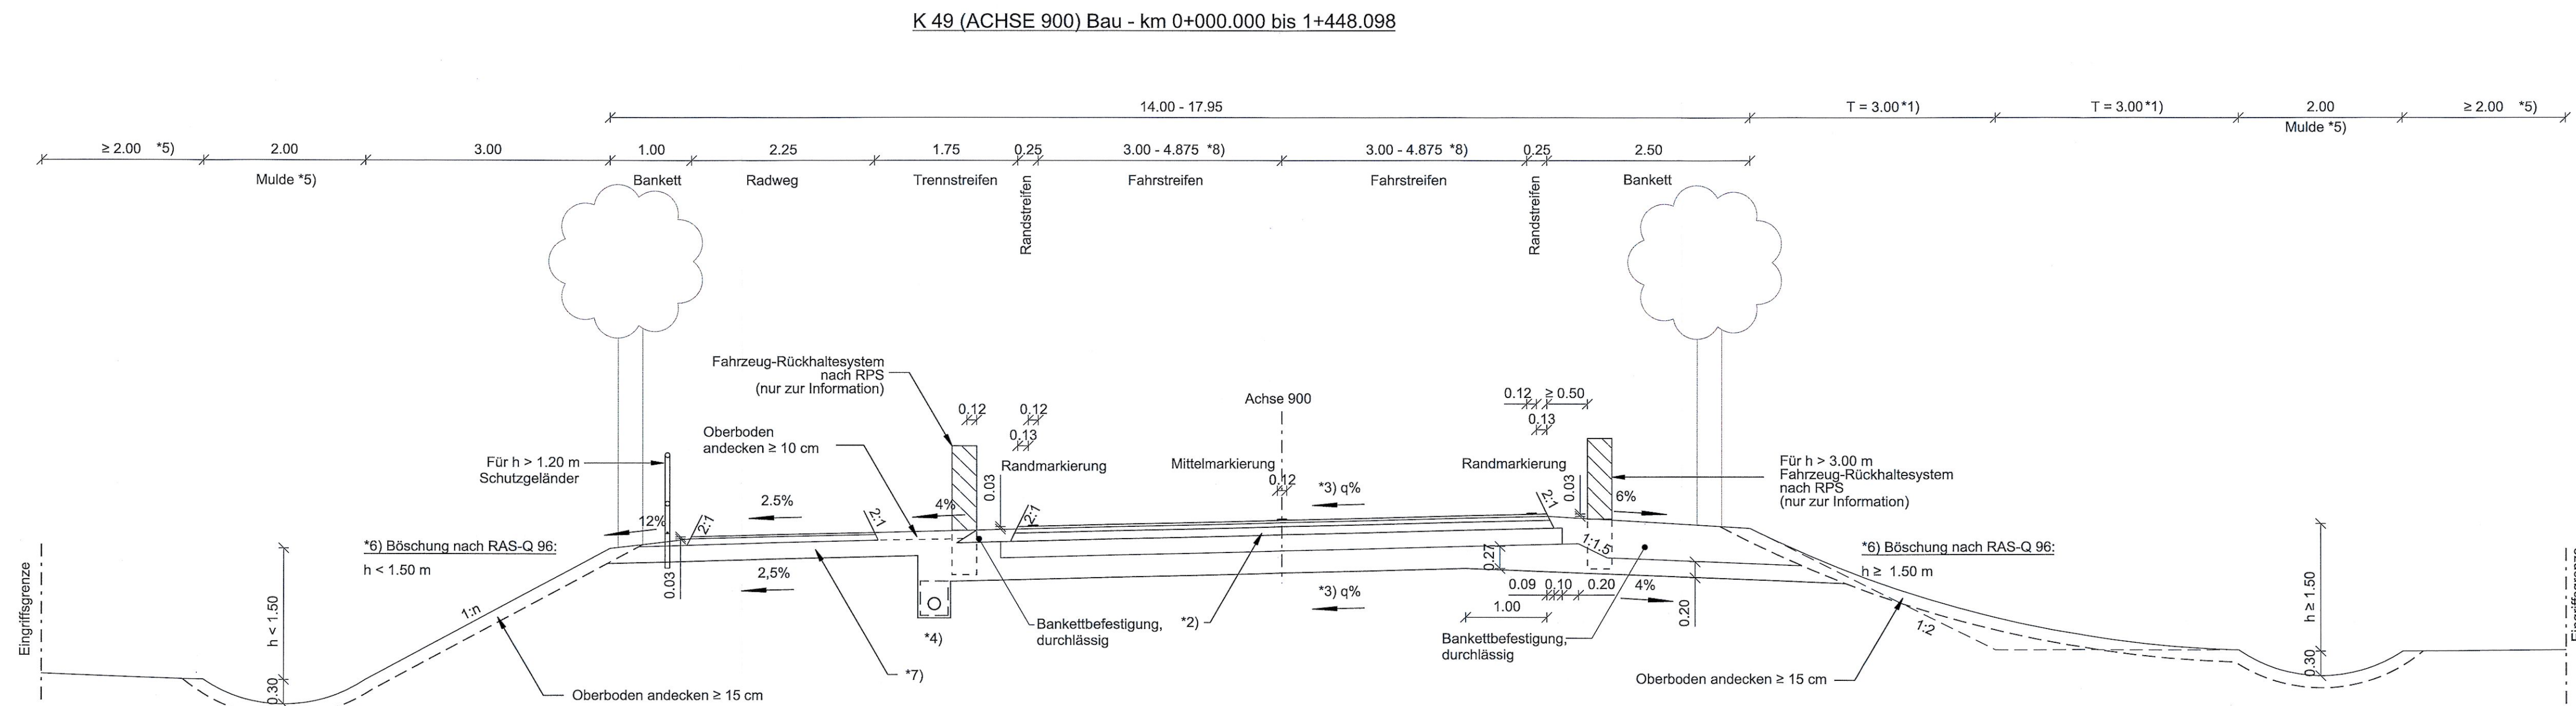


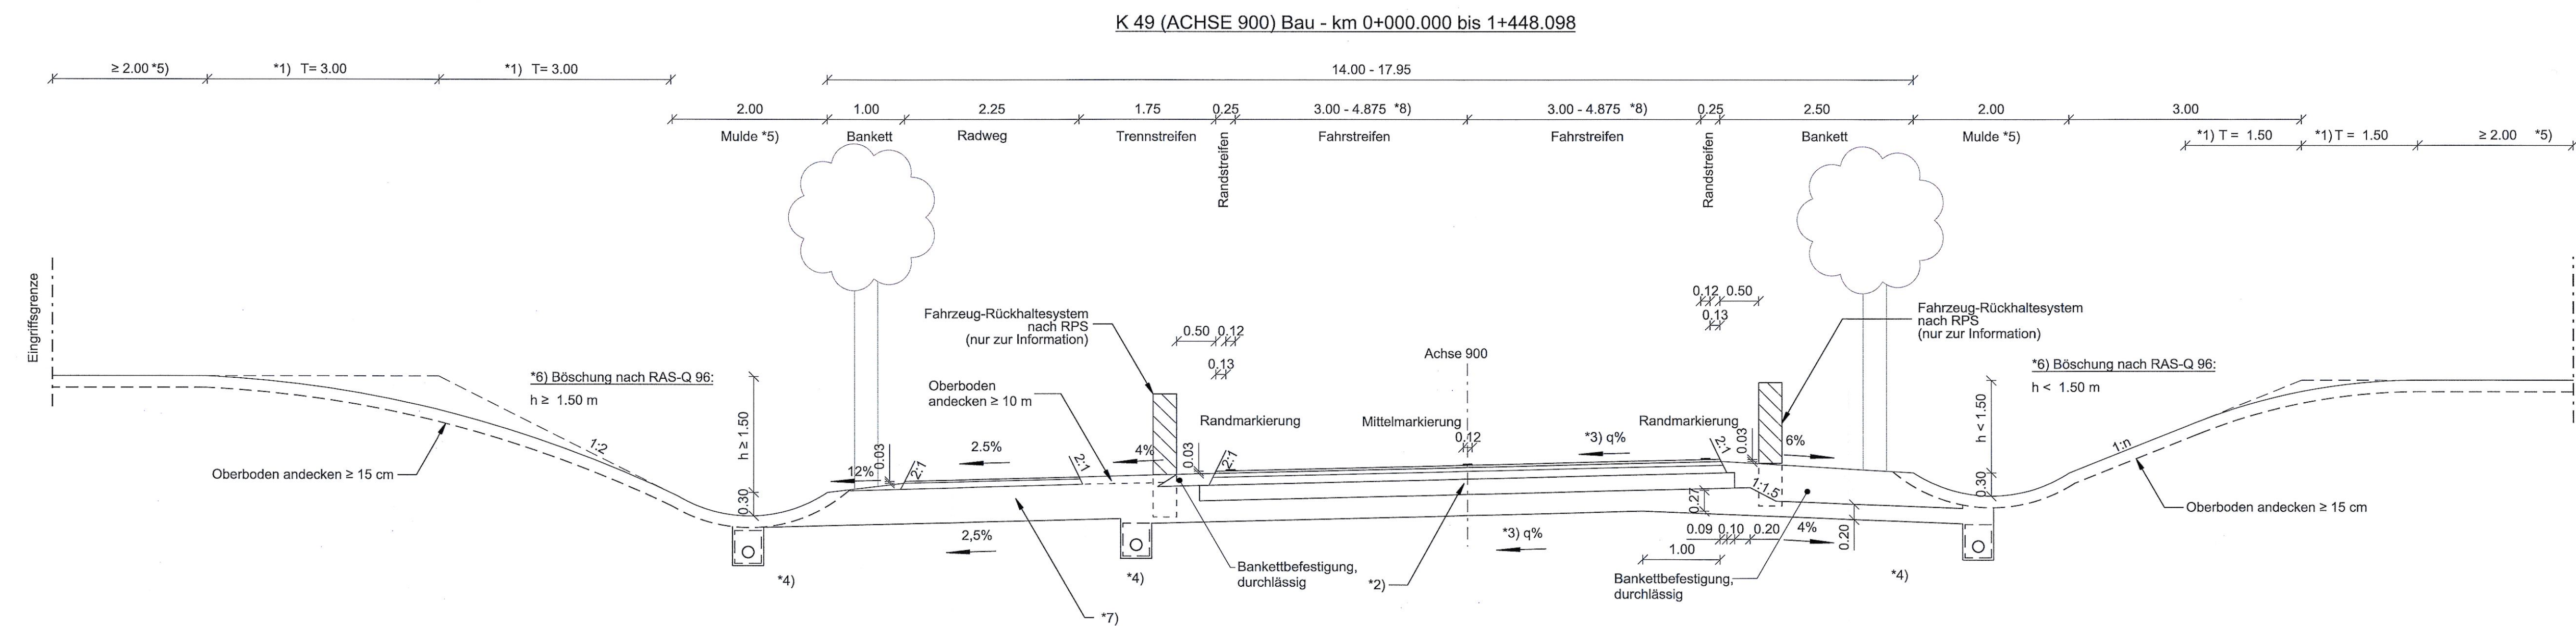

BEMERKUNGEN:

Alle Maße in Meter, wenn nicht anders angegeben

Der vorhandene Untergrund wird bis zum Erreichen des tragfähigen Baugrunds abgetragen.

*1) 'T' = Tangentenlänge Ausrundung

*2) Vorgeschlagene Straßenbefestigung (Belastungsklasse Bk1.0) gem. RStO 12 wie z.B. Tafel 1, Zeile 2.3

*3) Angaben zur Querneigung siehe Anlage 8.6, Blatt 3-5

*4) Entwässerungsdetails siehe Anlage 13.3, Blatt 1-3 und Anlage 13.6, Blatt 3-5

*5) Genaue Ausbildung der Mulden und Abstand zur Eingriffsgrenze siehe Anlage 7.1, Blatt 2-4


*6) Abweichungen aus erdstatischen Gründen

*7) Vorgeschlagene Radwegbefestigung (Asphaltdecke) gem. RStO 12 wie z.B. Tafel 6, Zeile 1

*8) Fahrbahnaufweitung erforderlich in Kurven und an Kreuzungen

UNGÜLTIG!
Siehe Deckblatt!

Planfeststellungsunterlage
Anlage 6.4 , Blatt 3
Regelquerschnitte
Sonstige Straßen & Bahnstrecken Fehmarn
K 49

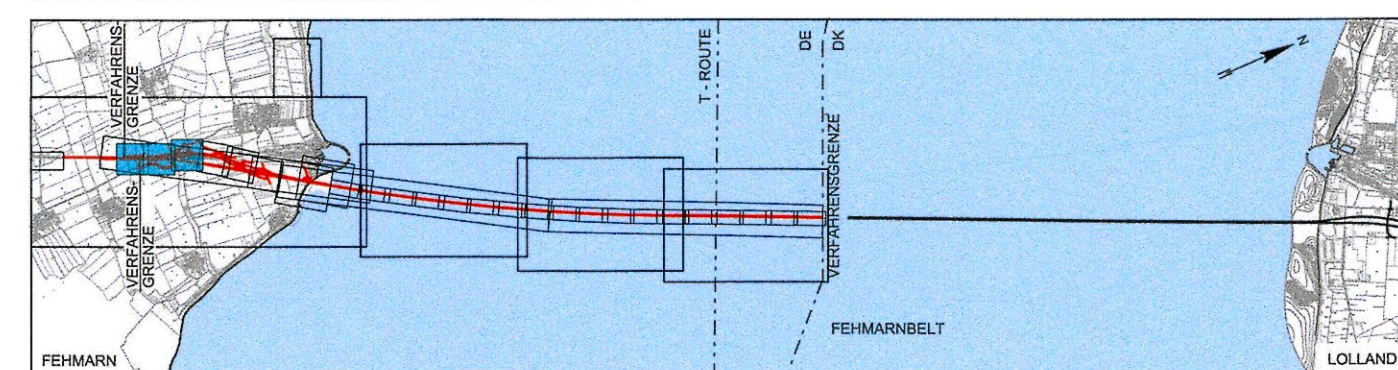

Index	Datum	Bearb./Gez.	Gepr.	Freig.	Art der Änderung

Fehmarnbelt Fixed Link Plan Approval Document	Feste Fehmarnbeltquerung Planfeststellungsunterlage
---	---



Landesbetrieb
Straßenbau und Verkehr
Schleswig-Holstein
Niederlassung Lüneburg

gez. Claus Dynesen, 01.10.2013 gez. Torsten Conradt, 01.10.2013

Datum	Bearb./Gez.	Gepr.	Freig.	
2013-10-01	CLST/PVI	ANY/HIL	gez. S. Pedersen	
Projekt Nr.	Maßstab	Format	Index Datum	C/o
9594004	1:50	A1 lang	2014-02-14	Rambøll Danmark A/S Hannemanns Allé 53 DK-2300 København S

Achse 900	BR-2500 Reibermann 3		
Regelquerschnitte	Bau-km (Bahn)	-	
Sonstige Straßen und Bahnstrecken	Fehmarn Bau-km (Straße)	-	
K 49	Plan-Nr.	RAT-N-X11-0643	Index 4