


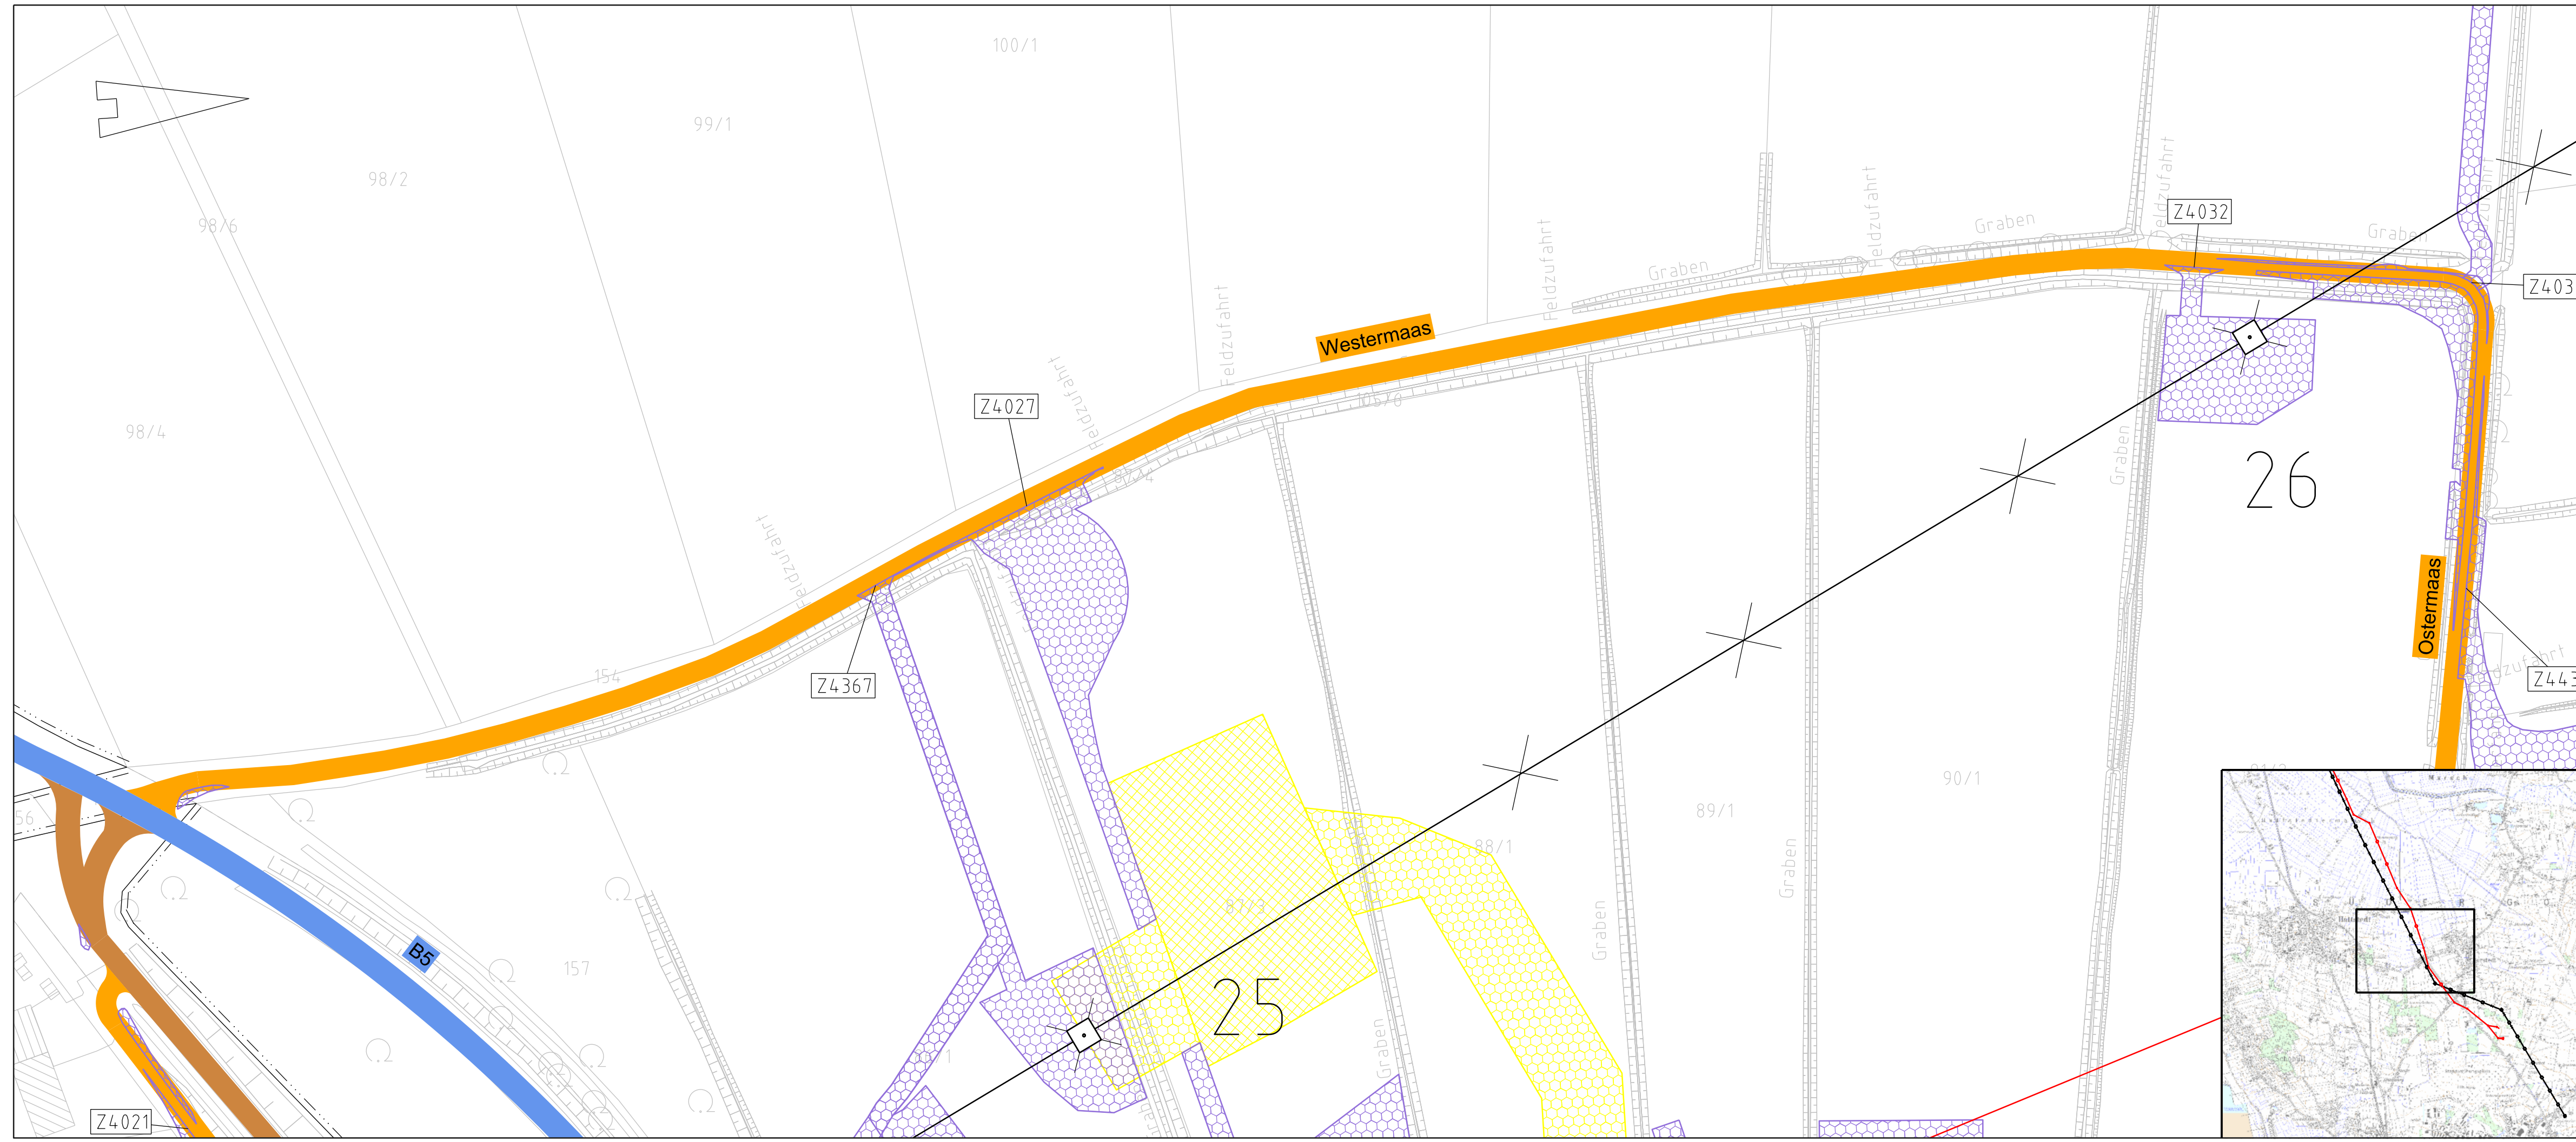

380-kV-Leitung Husum Nord - Niebüll Ost
LH-13-321
Wegenutzungsplan
Sondernutzung
Deckblatt
Lfd. Nr. W14



Legende:

- Nachrichtl. Planung
- Bundesstraßen
- Landesstraßen
- Kreisstraßen
- genutzte Gemeindestraßen
- genutzte Wirtschaftswege
- Achse (Neubau)
- Achse (Rückbau)
- Fläche Provisorium
- dauerhafte Flächeninanspruchnahme durch 380-kV-Ltg., "dingliche Sicherung"
- bauzeitliche Flächeninanspruchnahme für Neubau 380-kV-Ltg., Rückbau 110-kV-Ltg. und Provisoriumsfläche
- Zufahrtsnummer (BW Nr. Anlage 7.1 zu entnehmen)
- Flurstücksnummer
- Abspannmast
- Tragmast
- Mastnummer - vorhanden 110kV
- Mastnummer - Neubau 380kV
- Stadt/Gem.
- Gemarkung
- Flur
- Flurstück
- Verfahrensgrnze

Rechtserwerb:

Grenzen:

Zur Planfertigung verwendete TK 25: @ GeoBasis-DE / BKG (2010)

Planfeststellungsunterlage

Aufgestellt: 10.02.2017
Bayreuth, Tennet TSO GmbH
i.V. i.A.

Maßstab: 1:1.000 Einheit: Meter



Datum	Name
Bearb. 10.02.17	Jatzlau
Gepr. 10.02.17	Bahlo



Zust.	Änderung	Datum	Name	Urspr.:

