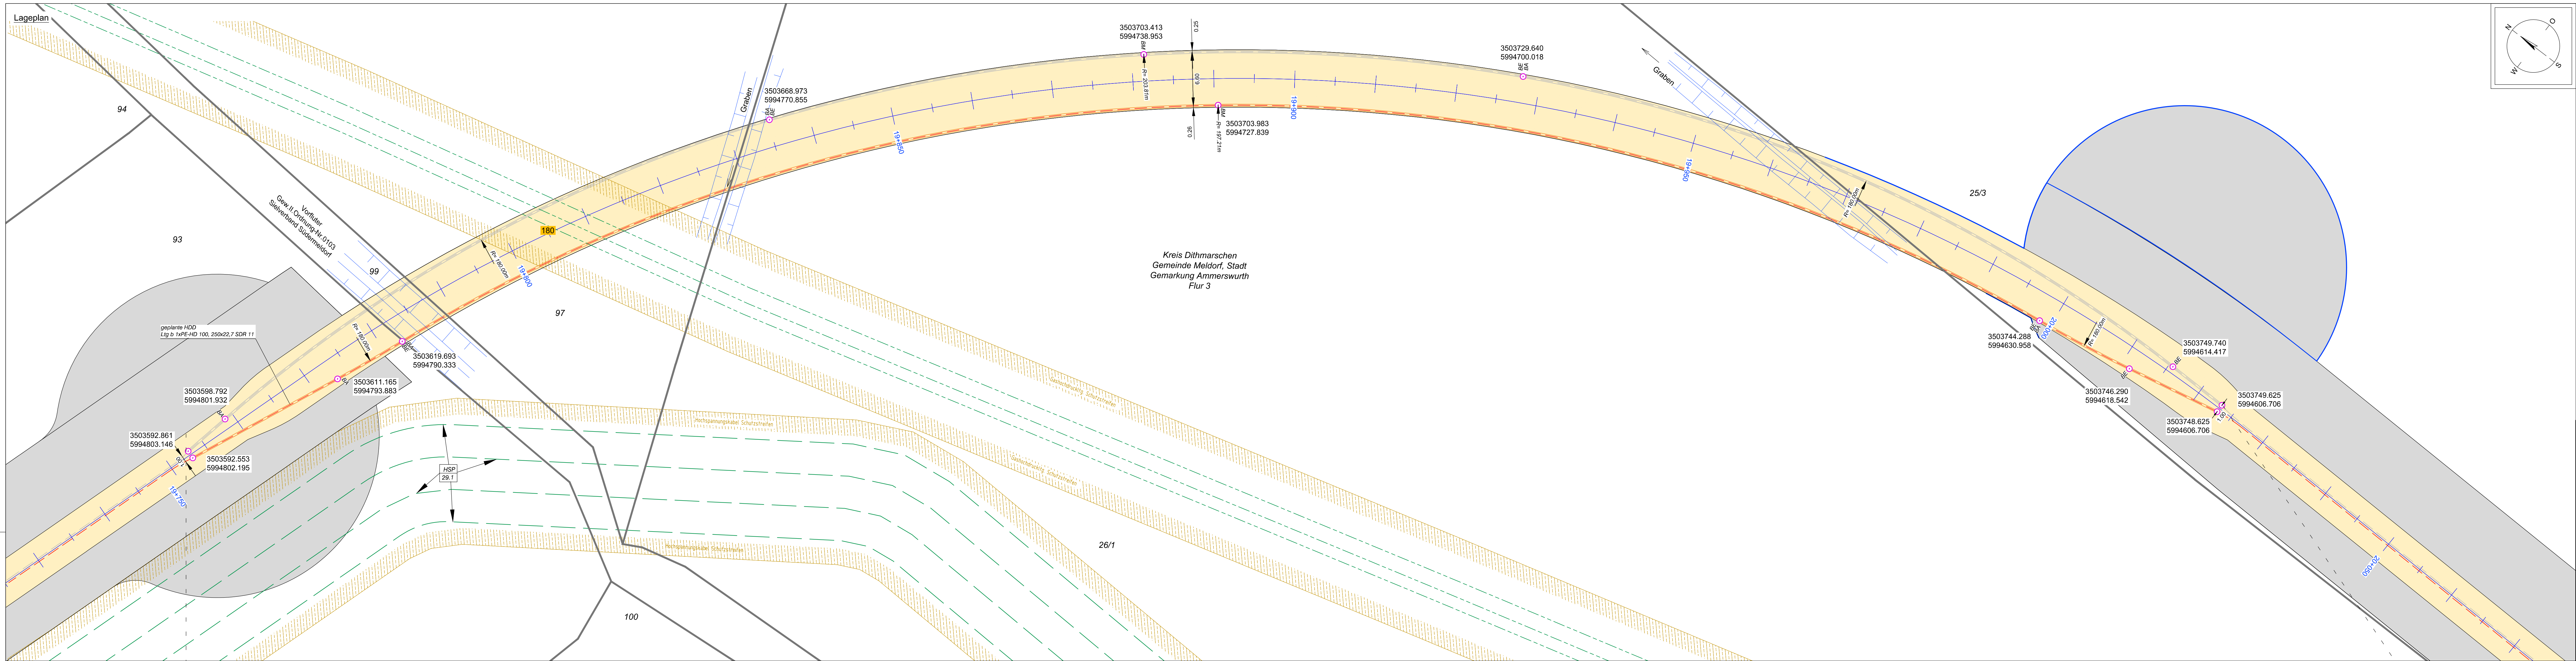


Legende:

Stadt/Gem.	Freileitung	dauerhafte Flächen:	Kabelachse
Gemarkung	Kabel	transgründnahme	Kabel im Schutzrohr
Flur	Rohleitung	temporäre Flächen:	Kilometrierung
Flurstück	Richtfunk	mansgründnahme	
Flurstücknummer	Kreuzungsnummer	temporäre Durch-	
Zaun	Leitungsbetreiber	leitungsbetreiber	
	(gem. Anlage 4.1)		
Topografie /	Bauwerksnummer	Abzweigplan mit	Längsschnitt
Fahrbahnrand	(gem. Anlage 6.1)	Nummerierung	Kabel-Eintritts-Austritt
			HDD-Bohrung

Statnett

Anlage 12.9.8

NordLink


Abschnitt 12-Seemeilen-Grenze
bis UW Wilster

Kreuzungen von Anlagen Dritter

Öl - Pipeline

Kreuzung Nr. 180

Deckblatt

 Planfeststellungsunterlage			
Quelle: Ausführungsentwurf HGO-Planung Nr. 180 B.2 Dokument-Nr. NL-DR-CO-HGO-009-Rev1 Generalplan: NKT HVG GmbH			
Ersteller-Zeichnungs-Nr. NL-DR-CO-HGO-178-184_B2.dwg			
Aufgestellt: Bayreuth, den 30.04.2019 DC Nordseekabel GmbH & Co. KG (NOKA)			
Firma  INGENIEUR GEOSLAND GMBH		Maßstab: 1:250	Einheit: Meter
		Datum	Name
Bearb.: 04.2019		Datum	Name
Gepr.: 04.2019		Datum	Name
Norm		Datum	Name
Fachbereich		Datum	Name
Statnett  KfW			
± 500-kV-HGO Interkonnektor Tonstad - Wilster			
Titel Kreuzung Nr. 180			
Ind.	Änderung	Datum	Name