


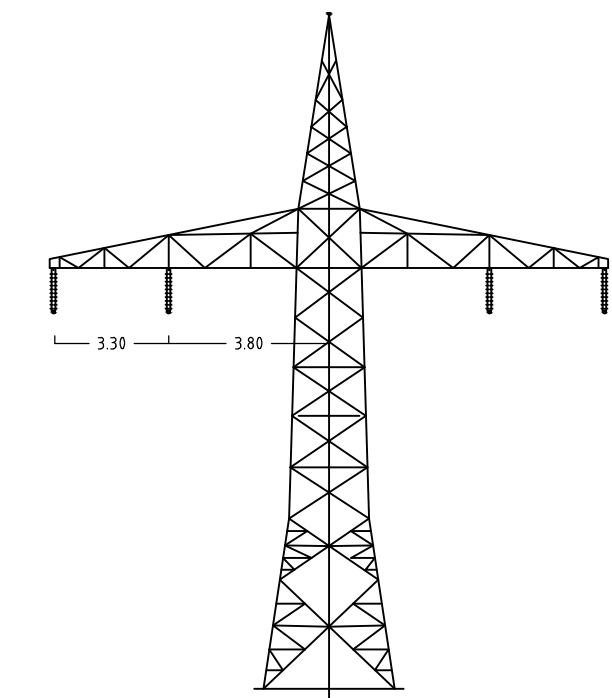


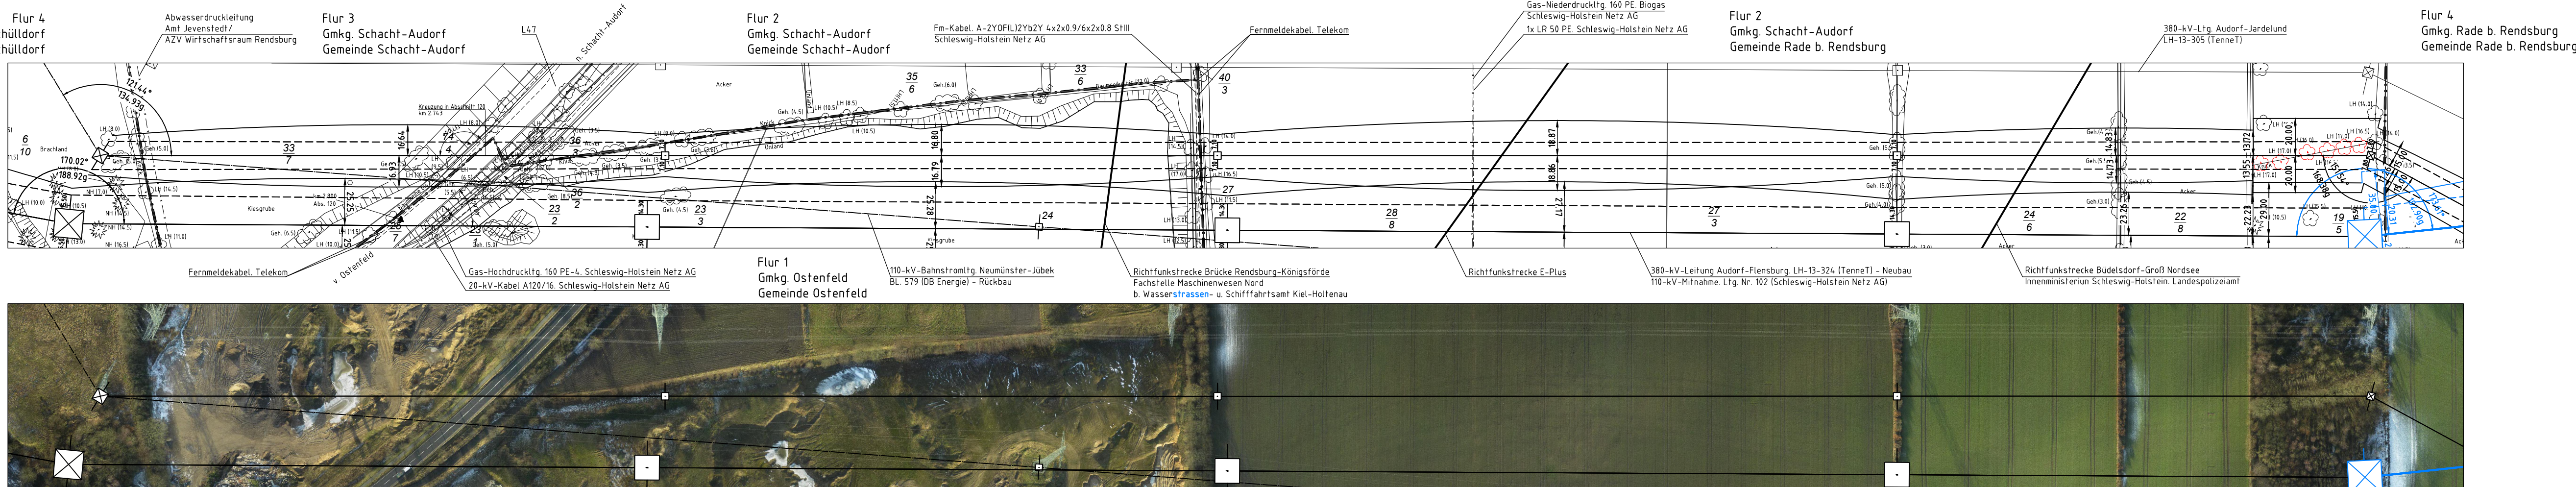

Mast Nr.77a-79a

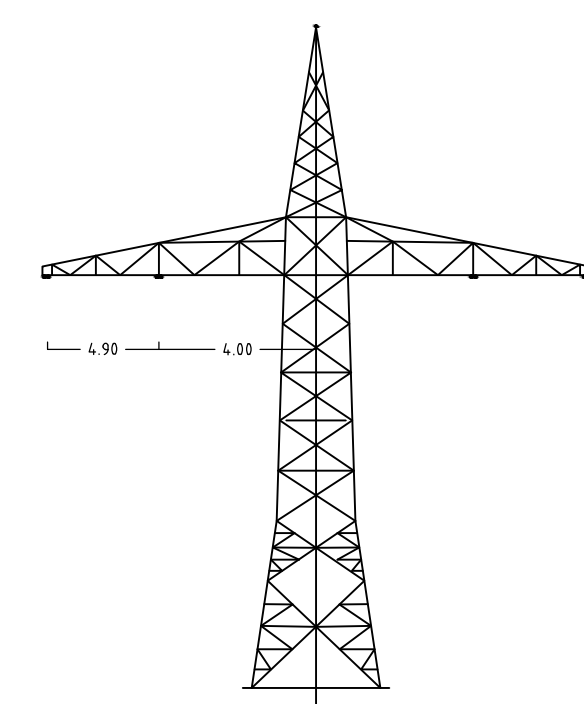

Mast Nr.76

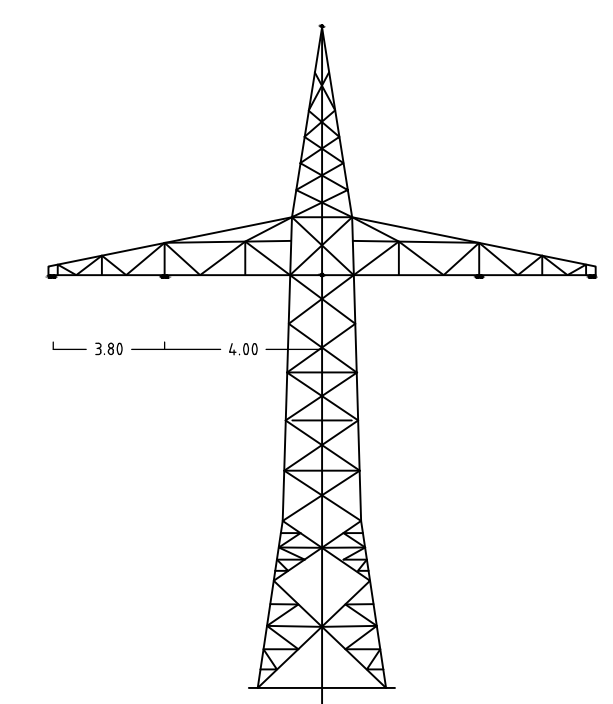

Mast Nr.80a

Anlage 6.1
Blatt 6a/65



380-kV-Ltq. Audorf - Flensburg Nr. 324

Längenprofil

Neuplanung

Mast Nr. 76 - Mast Nr. 80a (110-kV-Bahnstromltg. BL.579)

Maßstab der Längen 1 : 200
 der Höhen 1 : 200

der Höhen 1: 200

DIN VDE-Bestimmung	DIN EN 50331-3-4: 01/2011 (Eiszone 2, Windzone 3)		
Maßtyp	Bauert 86		
Beseilung	Eor9980		
Leitseite	2x2 304-ALU/49-STIA, MZS=52,0mm ²		
Erdschl	1x 4+ALU/37,2 dghi. zu LS		
Luftkabel/ sonstige Belegung			
Kettentlänge	DA = 250m (850n DH = 2.04m (1800n)		
Seitliche Überhöhung	7.6 m rechts oder links aufgenommen		

Planfeststellungsunterlage

Aufgestellt Bayreuth, TenneT TSO GmbH	07.07.2017
---	------------

i.V. D. Jansen i.A. Dr. B. Jansen

	Deutschland GmbH	Maßstab	Einheit
---	------------------	---------	---------

eqos Energie	Wolfentalstraße 29 D-88400 Biberach Leitungssplanung	1 : 2000	Meter
------------------------	--	----------	-------

01	1. Planänderung	23.11.2015	geka		Datum	Name
----	-----------------	------------	------	--	-------	------

02	2. Planänderung	21.11.2016	geka	Bearb.	03.07.2017	geka
03	nachr. Änd. Richtfunk	03.07.2017	geka	Geogr.	05.07.2017	poka

03	Vogelschutzm. erg.	03.07.2017	geka	Norm	DIN EN 50341-3-4: 01/2011
----	--------------------	------------	------	------	---------------------------

				Fachbereich IL	
					

[illegible]

Zust.	Änderung	Datum	Name	Urspr.:
-------	----------	-------	------	---------