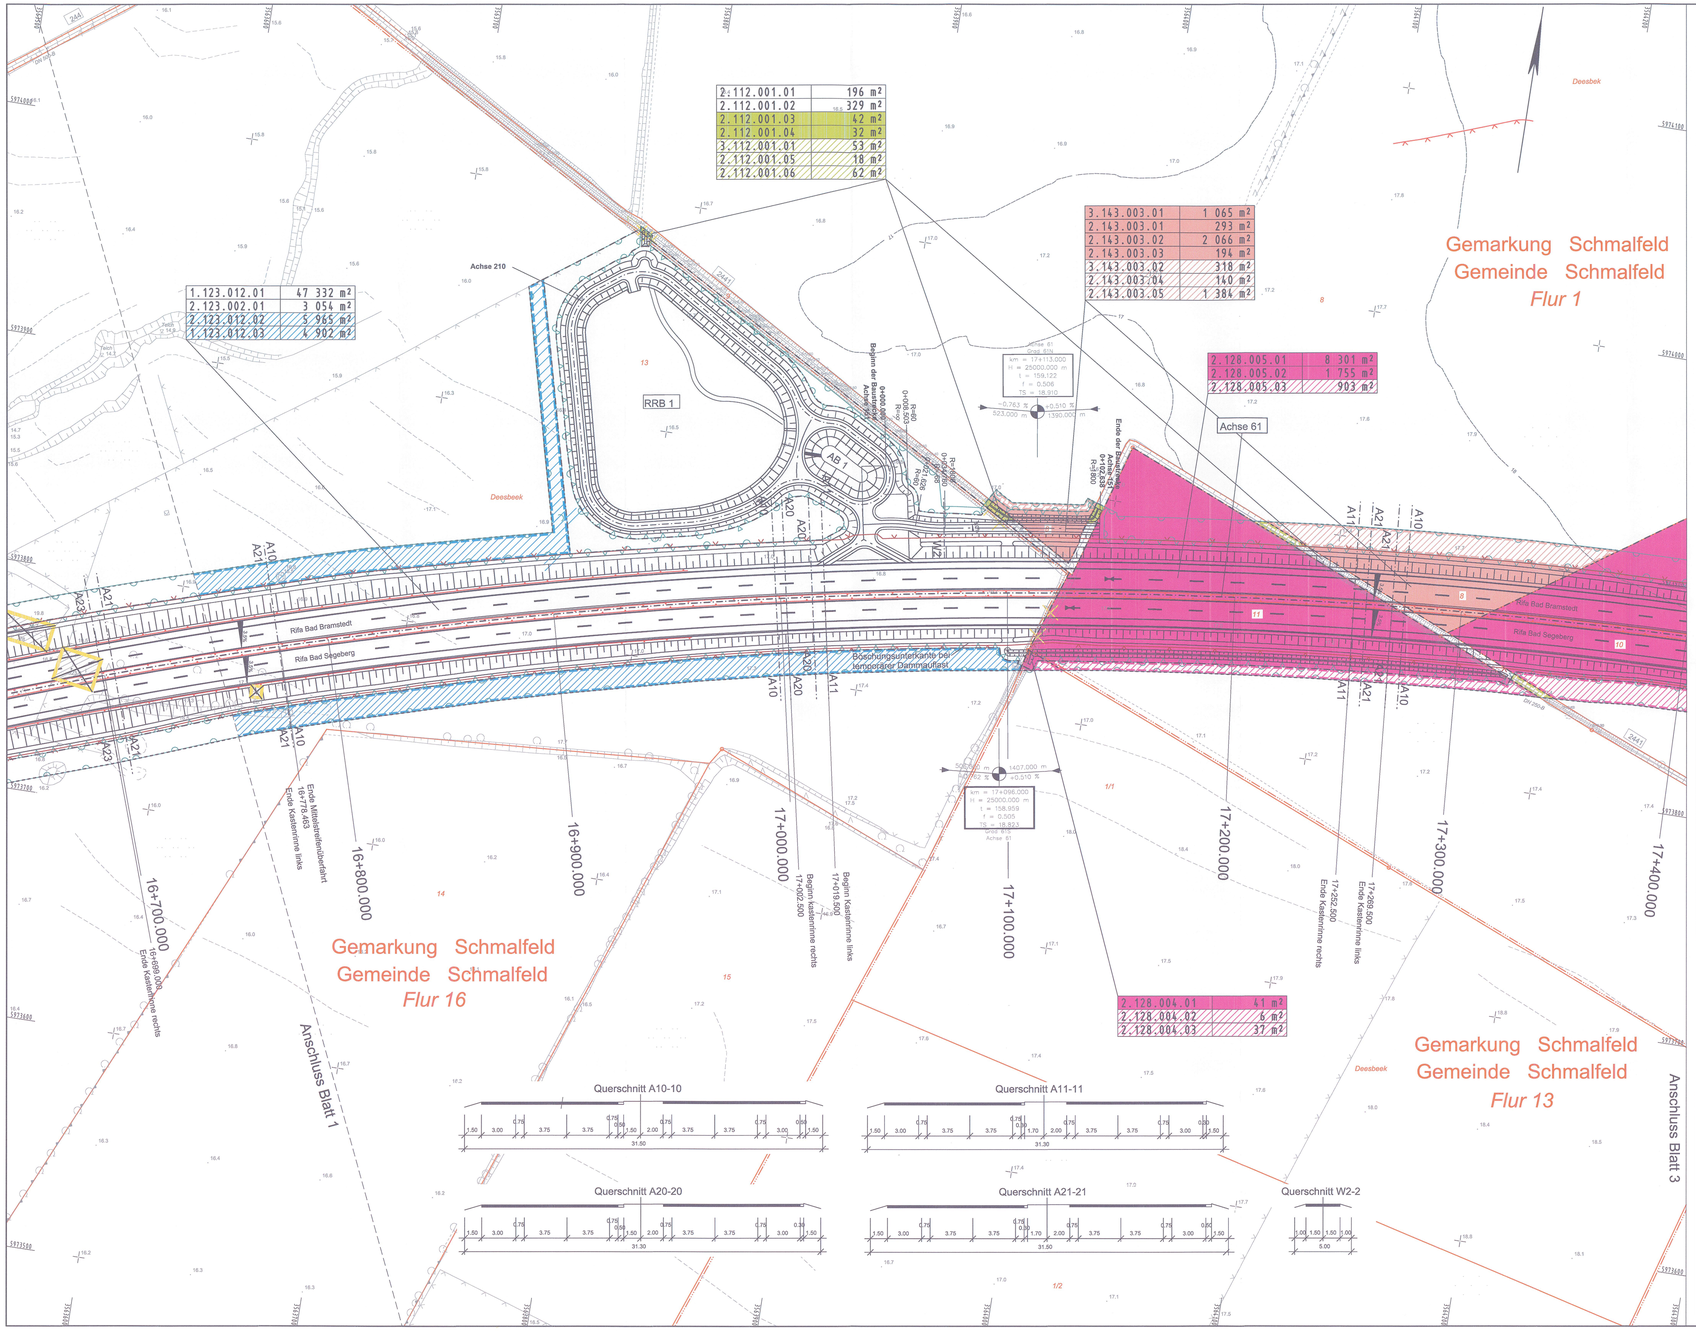

Zeichenerklärung

- Dammböschung
- Bankett Entwässerungsrinne Standstreifen
- Fahrbahn
- Trennstreifen
- Fahrbahn
- Standstreifen Entwässerungsrinne Bankett Entwässerungsmulde
- Einschnittsböschung
- Tiefpunkt / Hochpunkt
- Fahrbahnquerneigung
- Neigungsbrechpunkt mit Angabe von Gefälle und Steigung in Prozent, Länge der Gefäll- (Steigungs-) Strecke und Halbmesser
- Wildleiteinrichtung
- Eingriffsgrenze
- Grenze der baubedingten Flächeninanspruchnahme
- nachrichtlich passive Schutzeinrichtung
- Entsiegelung
- Baum fällen
- Gebäudeabbruch
- Flurgrenze
- Gemarkungsgrenze
- Gemeindegrenze
- Flurstücksgrenze

Nr. des Grunderwerbsverzeichnisses
1.112.001.01 198 m²
01 Teilfläche eines Flurstückes
001 lfd. Nr. des betroffenen Flurstückes
112 Eigentümer des betroffenen Flurstückes
1 Nr. des Grunderwerbsplanes

- Erwerbsfläche
- vorübergehend beanspruchte Fläche für den Straßenbau
- Nutzungsentzug/ dauernde Beschränkung

Stand des Katasterauszuges: Sept. 2008

Zeichenerklärung Ver- und Entsorgung

vorhandene Leitungen	geplante Leitungen
Druckrohrleitung	
G Gasleitung	G Gasleitung neue Einbindungen
F Fernmeldefreileitg. der Deutsche Telekom	F Fernmeldefreileitg. der Deutsche Telekom
F Fernmeldekabel der Deutsche Telekom	F Fernmeldekabel der Deutsche Telekom neue Einbindungen
E Energiefreileitung	E Energiefreileitung
E Energiekabel	E Energiekabel neue Einbindungen
W Trinkwasserleitung	W Trinkwasserleitung neue Einbindungen
RW Regenwasserleitung	RW Regenwasserleitung neue Einbindungen
SW Schmutzwasserleitung	SW Schmutzwasserleitung neue Einbindungen
A Abwasserdruckrohrleitung	A Abwasserdruckrohrleitung neue Einbindungen

Grundplan hergestellt: 09/2006

aphos Leipzig AG
Prager Straße 17
04103 Leipzig

Koordinatensystem: Gauß-Krüger
Aufnahme: 28.04.2006
Feldvergleich: 07/2006
Katasterstand: 18.07.2005

terrestrische Nachmessung durch:
MERKEL INGENIEUR CONSULT VERMESSUNG GMBH
Bismarkstraße 1 , 24105 Kiel
Telefon: 0431/339310 , Telefax: 0431/337389
Koordinatensystem: Gauß-Krüger
Aufnahme: 23.08.2007
durch: Brückner/ Fließner

Nr.	Art der Änderung	Datum	Name
4.	Anpassung an neues Bauende B 206	01/2015	Goldschmidt
3.	Anpassung Eigentumsverhältnisse aufgrund aktueller Verträge	11/2014	Goldschmidt
2.	Flurstück-Nr. 13, Flächengröße Erwerb	11/2011	Goldschmidt
1.	Flurstück-Nr. 10 u. 11, Flur 1, Eigentümer	11/2011	Goldschmidt

Blattübersicht

M ECKLENBURGISCHES
I NGENIEURBÜRO FÜR
V ERKEHRSBAU GMBH SCHWERIN
Ludwigslusterr Chaussee 72 , 19061 Schwerin , Telefon: 03863/5660 , Telefax: 03863/507132

P:\...\SNTW (Planfeststell-A...\VES\STRA-PS\...\PLANS2.pln
Achse 61_1500 0,87m² xref
24.06.2009
gez. Krüger
Schwerin, den 09/2009 Gezeichnet/Entwurf

	Datum	Zeichen
bearb.	06/2009	Goldschmidt
gez.	06/2009	Brunner
gepr.	06/2009	Lass

merkel INGENIEUR CONSULT
MERKEL INGENIEUR CONSULT
Bismarkstraße 1 , 24105 Kiel , Telefon: 0431/339310 , Telefax: 0431/337389

Straßenbauverwaltung
Land Schleswig - Holstein

Straße: **BAB A 20** Betr.-km:
Nächster Ort: **Hartenholm**

Unterlage Nr.
Blatt Nr.
Bau-Soll

	Datum	Zeichen
bearbeitet		
gezeichnet		
geprüft	06/2009	Heltmann

Neubau der BAB A 20
Nord-West-Umfahrung Hamburg

Teil A
A 7 bis B 206 westlich Wittenborn

Bau-km: 16+100 bis 34+750.531

Grunderwerbsplan
Bau-km 16+750.000 - 17+400.000

Maßstab 1 : 1.000

Aufgestellt:
Landesbetrieb Straßenbau und Verkehr
Schleswig - Holstein
Niederlassung Lübeck
Projektgruppe A20

gez. Lüth

Lübeck, den 29.06.2009

Planfeststellungsunterlage
vom 29.06.2009

Anlage: 14.1
Blatt: 2

Deckblatt

Festgestellt mit Beschluss
vom 27.04.2017
Az.: 405 - 553.32 - A20 - 01/11
Dieser festgestellte Plan ist Bestandteil des vorbezeichneten Beschlusses. Für die Angabe der Rechtsgrundlagen und deren Fundstellen wird auf den Planfeststellungsbeschluss verwiesen.

Kiel, den 27.04.2017
Landesbetrieb Straßenbau und Verkehr Schleswig-Holstein
-Planfeststellungsbehörde-

gez. Quikmbach