


UW Handewitt

165b
WE140-33.00
LH-13-305

166
T
LH-13-305

167
T
LH-13-305

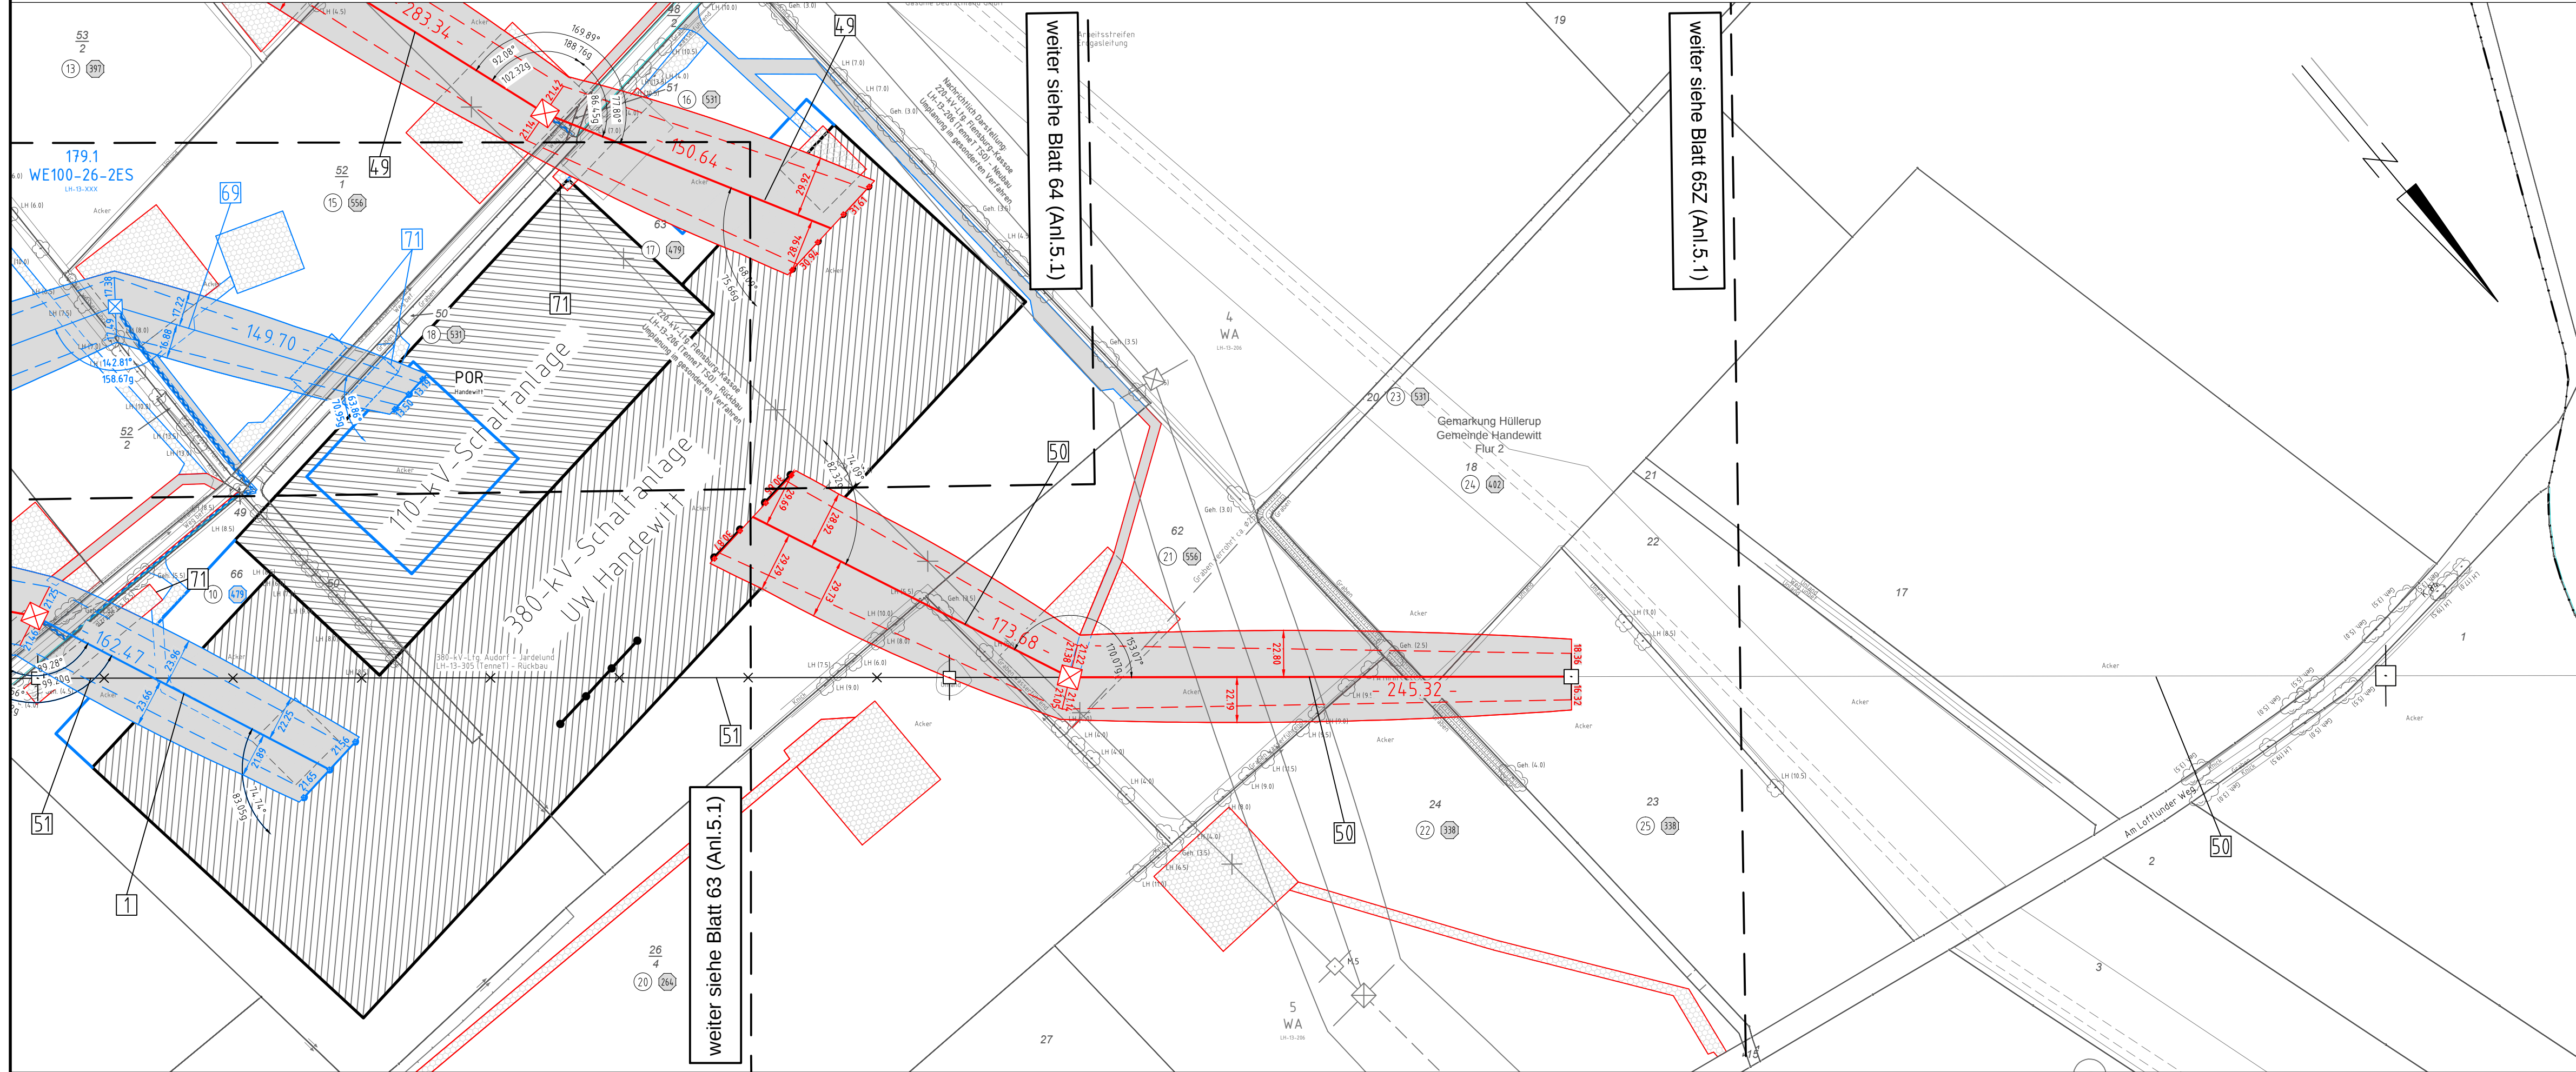


Anlage 5.1
Blatt 65/65
nachrichtlich s.
Blatt 65Z/65

380-kV-Ltg. Audorf - Flensburg Nr. 324 Lage-/Bauwerksplan Grunderwerbsplan UW Handewitt - Mast Nr. 167 (305A) Deckblatt

- 1 Errichtung der 380-kV-Leitung Audorf-Flensburg/Handewitt, LH-13-324
Portal-Portal, 110-kV-Mitnahme Nr. XXX Mast 177 - Mast 179
- 49 Neubau der 380-kV-Leitung Audorf-Jardelund, LH-13-305
M161-Portal, Anbindung an das UW Handewitt
- 50 Neubau der 380-kV-Leitung Audorf-Jardelund, LH-13-305
Portal-M165b, Anbindung an das UW Handewitt, der neue Abschnitt wird an den Mast 166 der Leitung Nr. 305 angebunden
- 51 Rückbau der 380-kV-Leitung Audorf-Jardelund, LH-13-305
M162 - M165
- 69 Neubau der 110-kV-Leitung Haurup - Handewitt, LH-13-XXX
M179- Portal (UW Handewitt), Neubau M179.1, Anschluss an den neu zu errichtenden M179 (LH-13-324), Leitungsmithnahme von M179-M177

Legende:

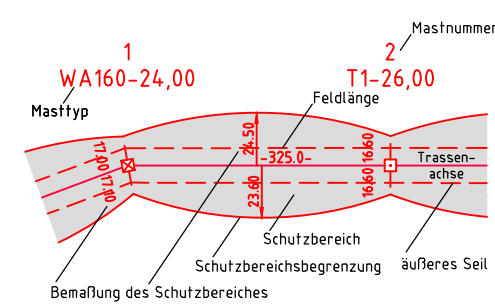

- Grenzen:**
- Kreis
 - Stadt/Gem.
 - Gemarkung
 - Flur
 - Flurstück
 - FFH-Gebiet
 - Grenze des Planfeststellungsverfahrens
- Rechtserwerb:**
- dauerhafte Flächeninanspruchnahme
 - baurechtliche Flächeninanspruchnahme
 - dauerhafte Flächeninanspruchnahme/Kompensationsmaßnahmen
 - Schlauchleitung/Wasserhaltung

Planfeststellungsunterlage

Aufgestellt
Bayreuth,
TenneT TSO GmbH

07.07.2017

i.V. Dr. J. J. J.

i.A. Dr. B. J.



Deutschland GmbH
Wolfenstraße 29
D-88400 Biberach
Leitungsplanung

Maßstab
1: 2000

Einheit
Meter

			Datum	Name
01	1. Planänderung	23.11.2015	poka	
02	2. Planänderung	21.11.2016	poka	
03	Umpl. M.175, M.176	03.07.2017	poka	
	Umpl. M.177 - POR	03.07.2017	poka	
	Umpl. BW4.9	03.07.2017	poka	
	Umpl. BW6.9	03.07.2017	poka	
	Neuplanung BW9.8	03.07.2017	poka	
	EGT-Wechsel	03.07.2017	poka	
	Zufahrt UW geö.	03.07.2017	poka	



Zust. Änderung Datum Name Urspr.: