



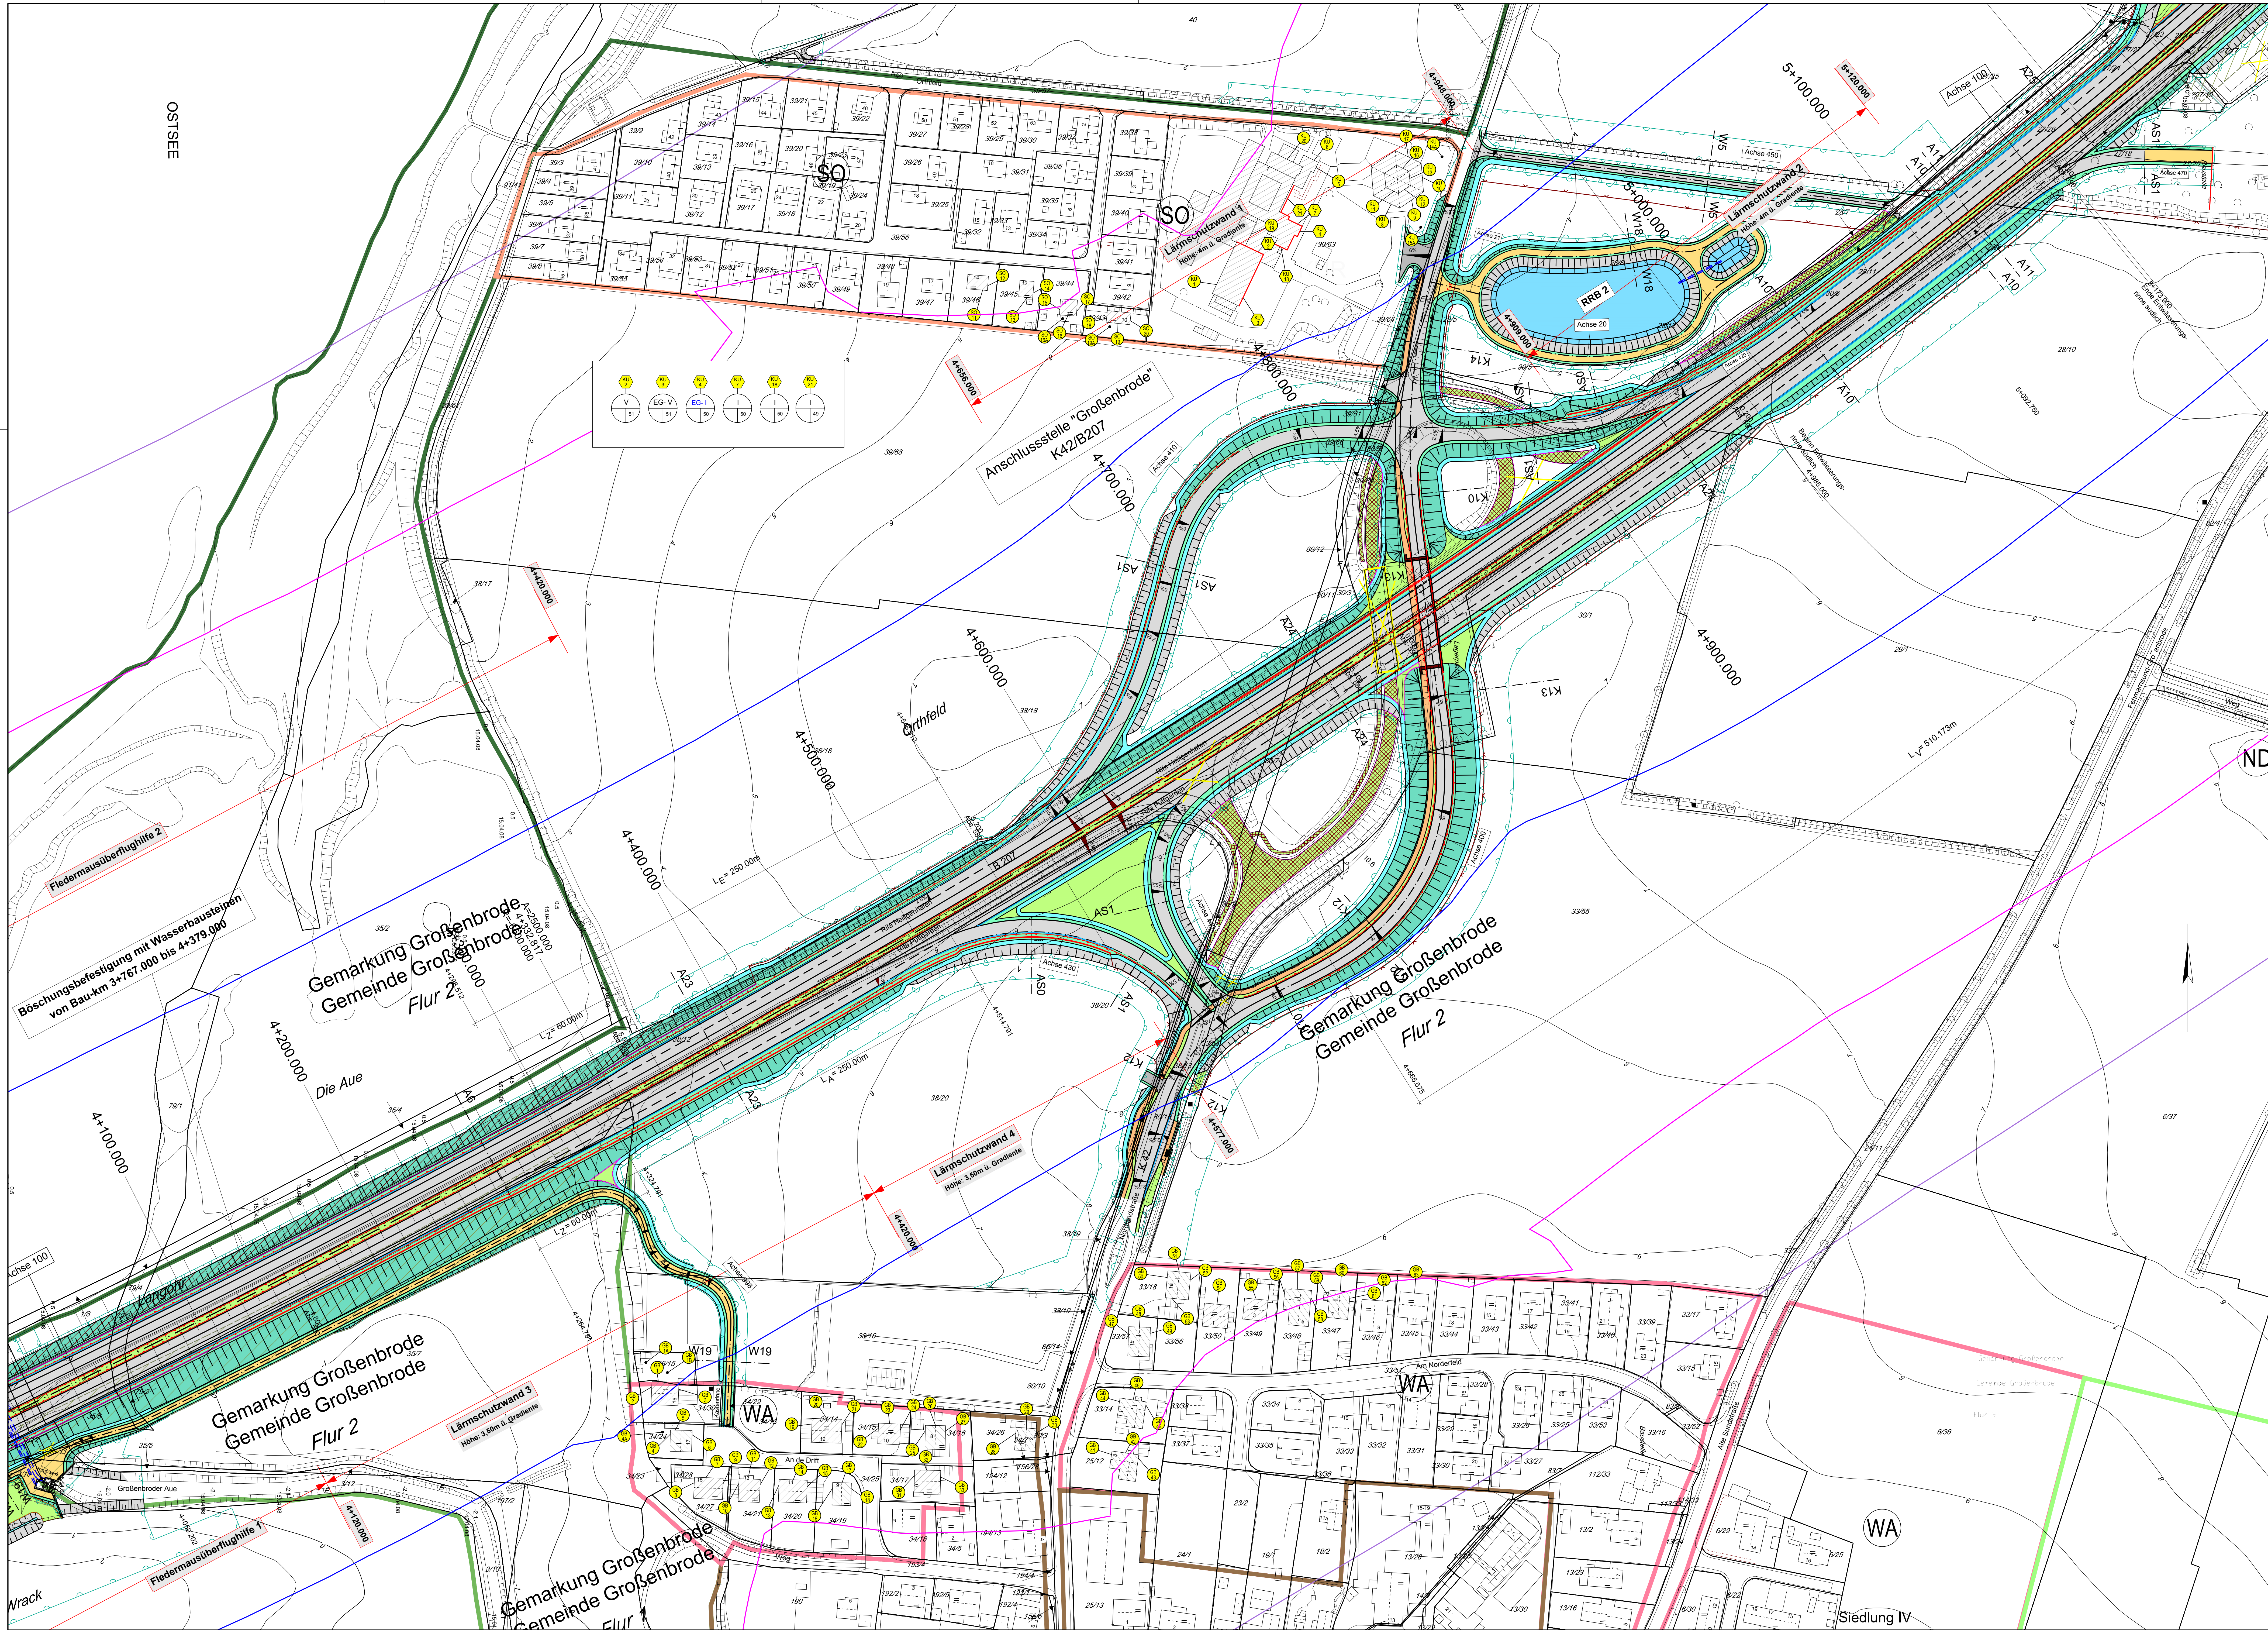

- Legende
- 1 laufende Nr. der Immissionsorte (ohne Anspruch)
 - 2 laufende Nr. der Immissionsorte (mit Anspruch)
 - I - II zu schützende Stockwerke
 - 39 | 50 Mittelungspegel Tag / Nacht in dB(A)
 - Fassade mit Lärmschutzbereichspruch
 - Flächen für Ver- und Entsorgung
 - Flächen für Wohnnutzung
 - Flächen für Mischnutzung
 - Flächen für Sondernutzung
 - Flächen für Industrie- und Gewerbenutzung
 - Flächen für Gemeinbedarf
 - Nachtsis - dB - Linie für MI - Gebiete 54 dB(A) (ohne geplanten aktiven Lärmschutz)
 - Nachtsis - dB - Linie für WA - Gebiete 49 dB(A) (ohne geplanten aktiven Lärmschutz)
 - Nachtsis - dB - Linie für Kur - Gebiete 47 dB(A) (ohne geplanten aktiven Lärmschutz)
 - Bauwerke mit Lärmschuttfunktion

3	Korrektur der anspruchsberechtigten Geschosse bei KU 4	03/2018	Meister
2	Neuberechnung der Beurteilungspegel aufgrund geänderter Schwellenwertanforderungen	04/2017	Meister
1	Übernahme aller Änderungen aus Anlage 7	02/2013	Meister
Nr.	Art der Änderung	Datum	Name

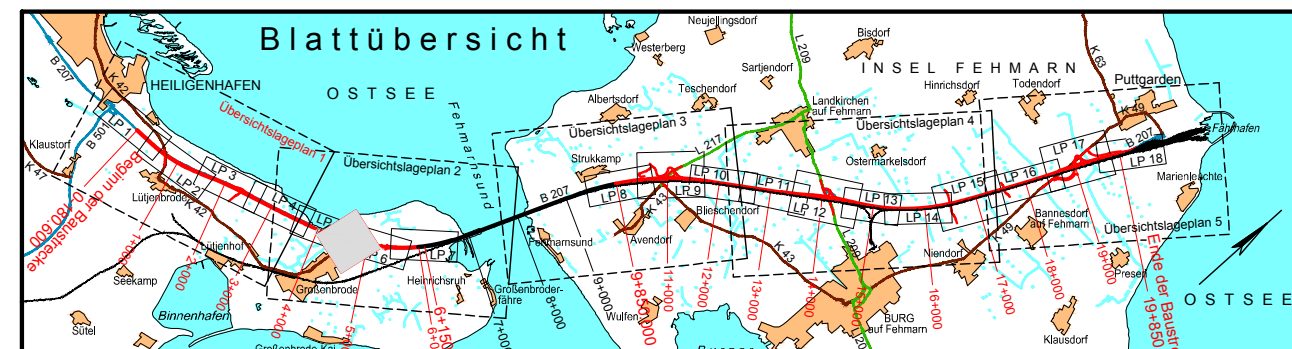

Bearbeitung Schalltechnik	TÜV NORD Umweltschutz GmbH & Co. KG Trelleborger Straße 15 18107 Rostock Tel.: 0381 / 7703440 Fax.: 0381 / 7703450	Datum bearbeitet: 08/11 gezeichnet: 08/11 geprüft: 08/11	Zeichen Meister Dann Meister
---------------------------	---	---	---------------------------------------

MECKLENBURGISCHES INGENIEURBÜRO FÜR VERKEHRSBAU GMBH Ludwigstraße 17, 18107 Rostock Telefon: 0381 7703440, Telefax: 0381 7703450 gez. Krüger Geschäftsführer	Datum Bearb.: 08/11 Gez.: 08/11 Gepr.: 08/11	Zeichen Deuringer Bergmann Kraibitz
--	---	--

Landesbetrieb Straßenbau und Verkehr Schleswig - Holstein	Unterlage Nr.: 11.6 Blatt Nr.: 1
Straße: B 207 Nächster Ort: Fehmarn	von Abschn. 590 Betriebsstation 0.475 bis Abschnitt 590 Betriebsstation 1.372 von Abschn. 590 Betriebsstation 5.072 bis Abschnitt 610 Betriebsstation 5.769
Vierstreifiger Ausbau der B 207 zwischen Heiligenhafen und Puttgarden	Bau-km: 0.180.600 - 19.850.000
Aufgestellt: Landesbetrieb Straßenbau und Verkehr Schleswig - Holstein Niederlassung Lübeck	gez. Lüth Lübeck, den 26.08.2011
Planfeststellungsunterlage vom 26.08.2011	Schalltechnischer Lageplan Bau-km: 4+100.000 - 5+100.000 Maßstab: 1:1.000
Anlage: 11.6 Blatt: 1	Deckblatt