


Bohrprofile M 1:100

Kleinbohrungen ausgeführt von der Joern Thiel Baugrunduntersuchung GmbH, Hamburg, vom 14.02. bis 17.02.2012

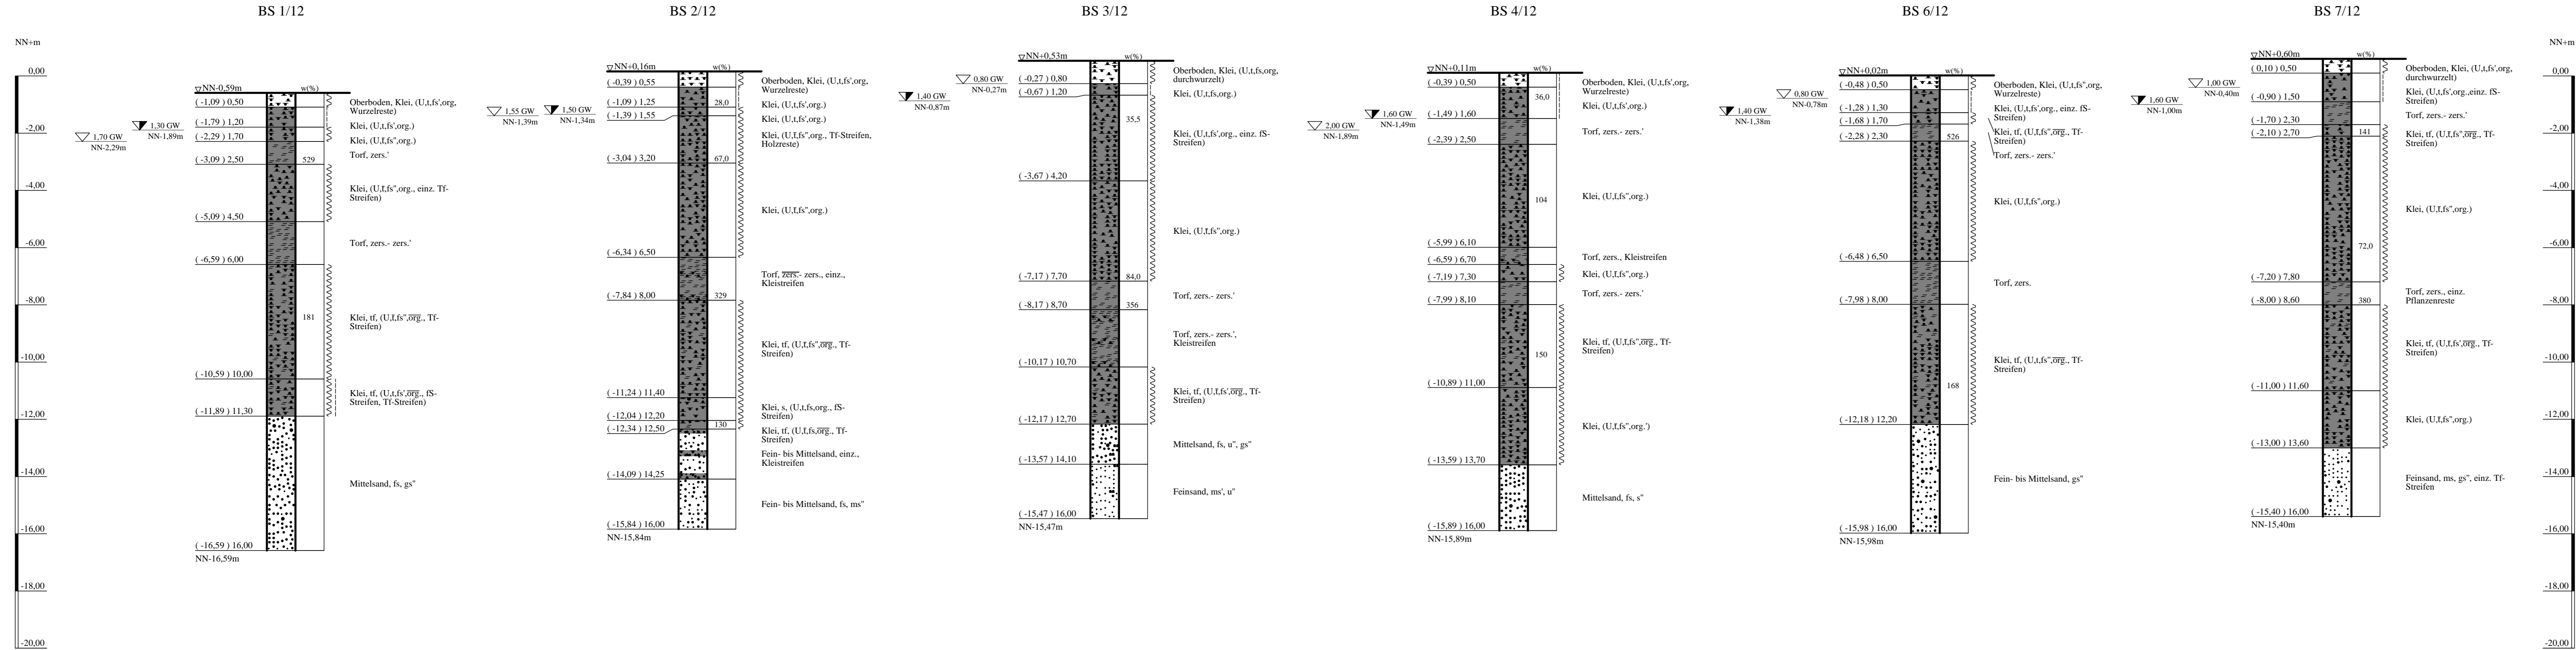

ZEICHENERKLÄRUNG (S. DIN 4023)

UNTERSUCHUNGSSTELLEN		WASSER UND GRUNDWASSER	
BS	Kleinbohrung	▽	Grundwasser angehört
		▽	Grundwasser nach Bohrende
BODENARTEN			
Klei	Klei	Klei	
Kleistreifen	Kleistreifen	Kl Str	Kl_Str
Sand	sandig	S	s
Schluff	schluffig	U	u
Torf	torfig	Tf	tf
zersetzt	zersetzt	zers.	zers.
KORNGRÖßENBEREICH			
f	fein		
m	mittel		
g	grob		
KONSISTENZ			
wch	weich	stf	stif

BS 1/12 bis BS 4/12, BS 6/12 und BS 7/12
 Nachrichtlich

Lage- und Übersichtsplan siehe Anlage 018128/3.2

Anlage:	018128/4.3	Neubau A 20, Nord-West-Umfahrung Hamburg	Änderungen:
Maßstab:	1:100	Abschnitt Landesgrenze - B 431	
Gez.:	He	Bohrprofile	1140mm*297mm
Dat.:	02.02.2012	Bereich Speicherbecken	Gepr.: Bt
		Trogende Nord	Dat.: 08.03.2012

GRUNDBAUINGENIEURE STEINFELD UND PARTNER GbR
 ERDBAULABORATORIUM HAMBURG
 20457 HAMBURG - REIMERSBRÜCKE 5 - TELEFON (040) 38 91 39-0