


T:\02_PROJEKTE\1121_A20_LBP_A7_B206\CAD\05_LBP\Flächennachweis\lbp_Flächennachweis_eingriff1-7.dwg-Blatt4 02.Jul.2009

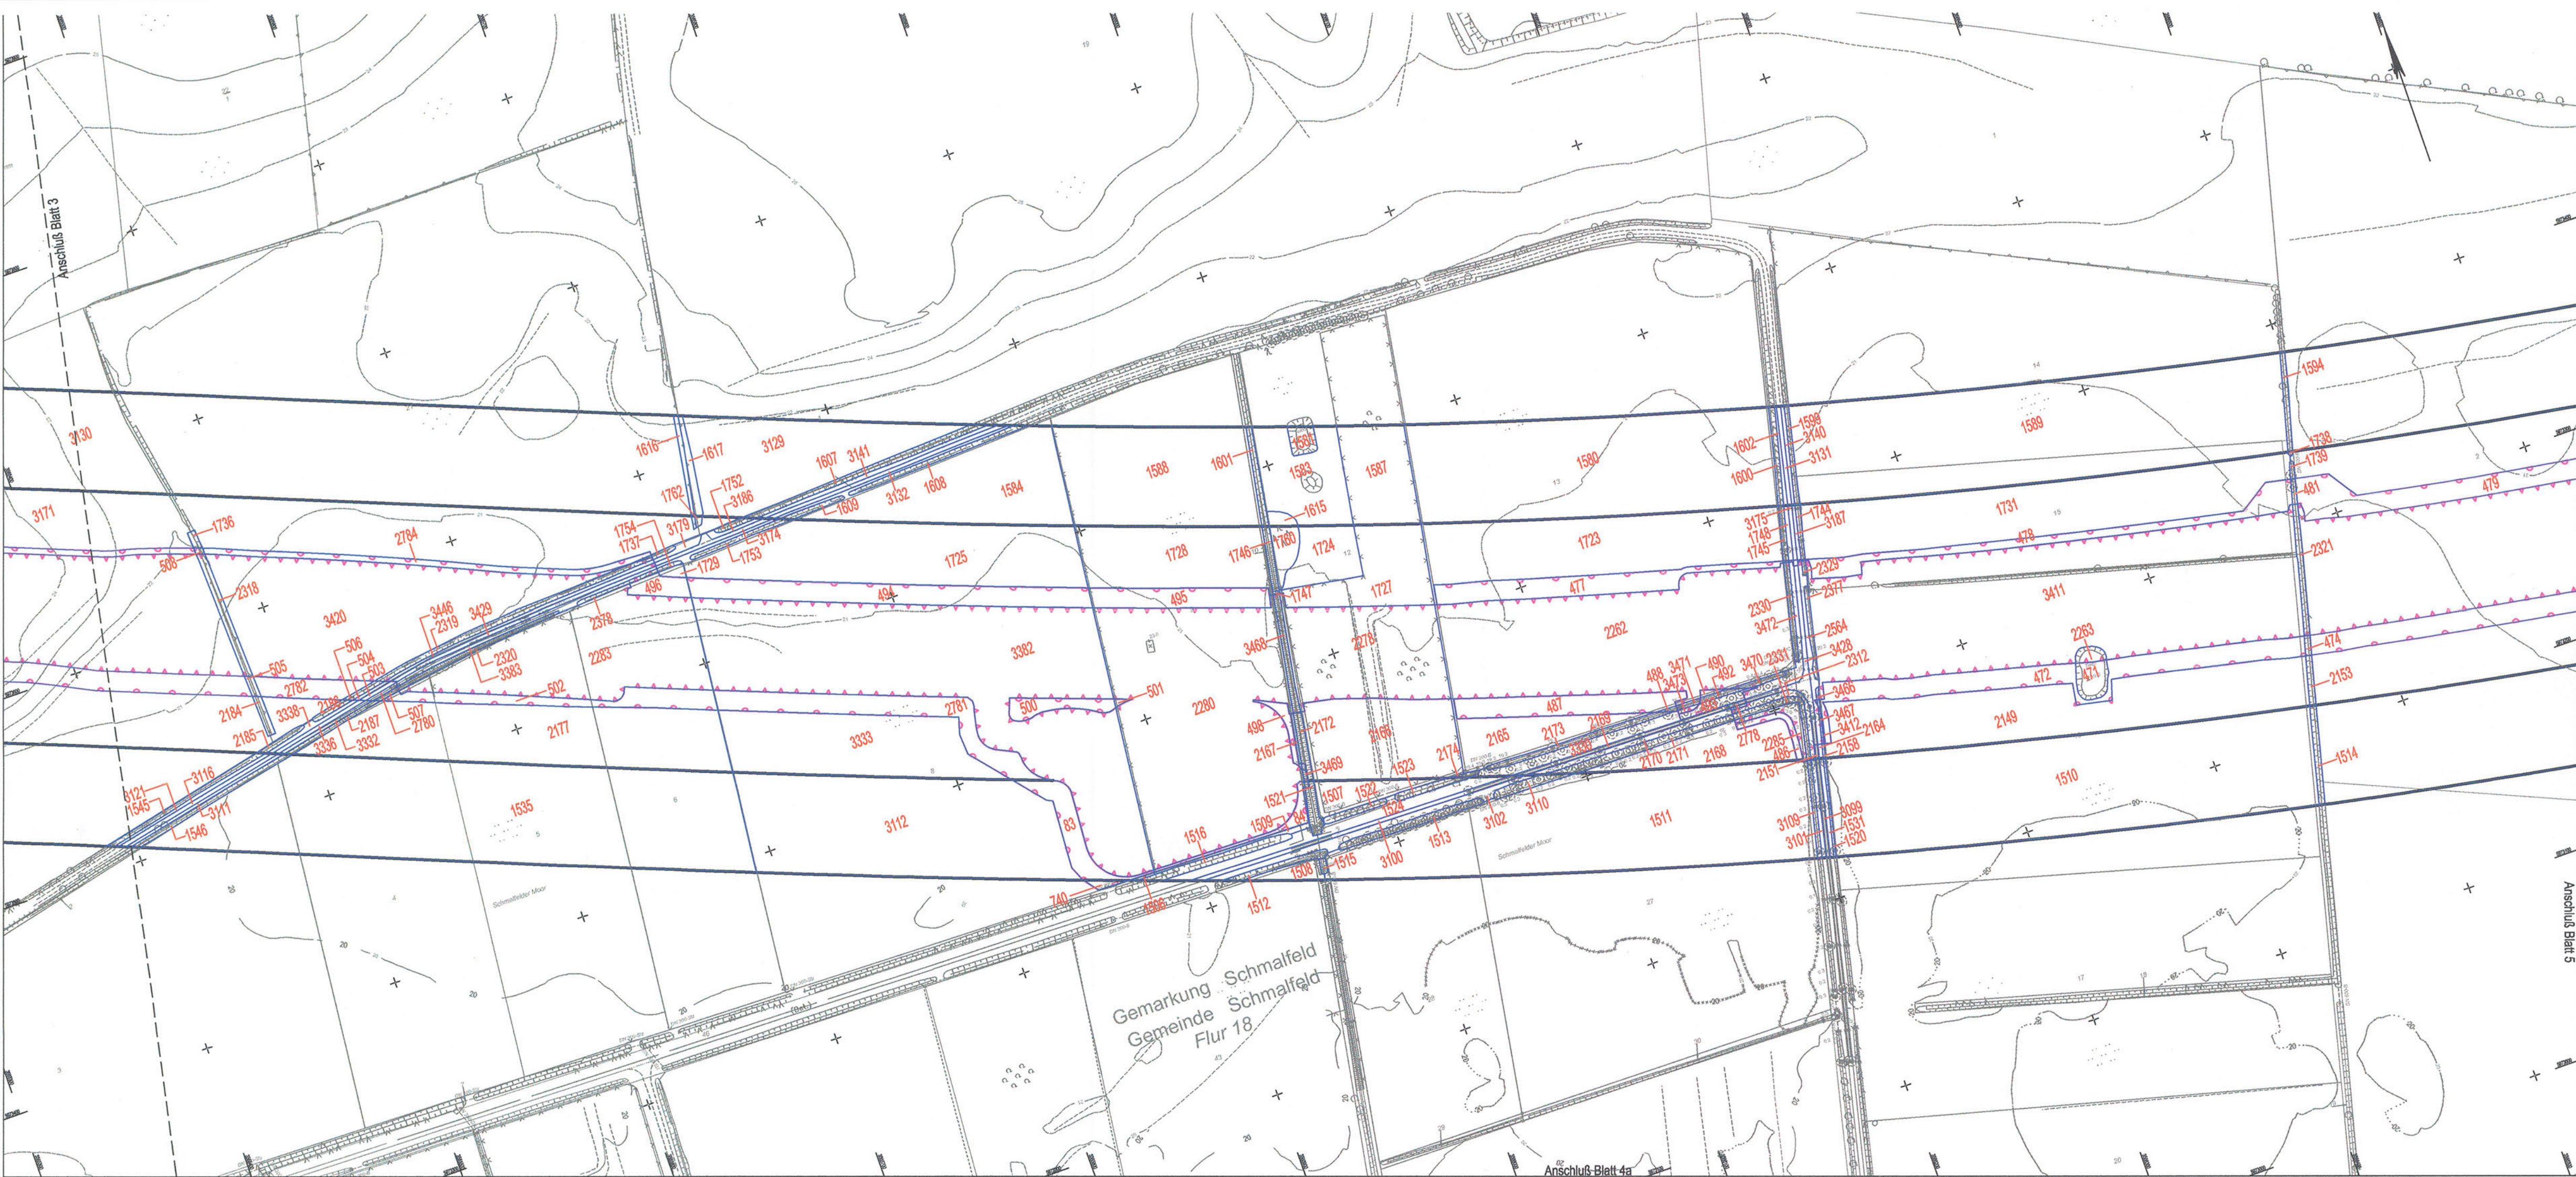

Zeichenerklärung

- 5 Bilanzierungsfläche mit Flächen-ID
- X Eingriffszone des Vorhabens
- ◡ baubedingte Beeinträchtigung
- Wirkzone

Grundplan hergestellt: 09/2006	Koordinatensystem: Gauß-Krüger	terrestrische Nachmessung durch: MECKLENBURGISCHES INGENIEURBÜRO FÜR VERKEHRSAUßENWERKE	Koordinatensystem: Gauß-Krüger
aphos Leipzig AG Prager Straße 17 04109 Leipzig	Aufnahme: 28.04.2006 Feldgröße: 07/2006 Kalensterstand: 18.07.2005	Aufnahme: 07.08.2007 durch: Doehlan / Detmann	

Nr.	Art der Änderung	Datum	Name



TGP	TGP 1121	Datum	Name
	bearbeitet	06/2009	Stahlke/Lechter
	gezeichnet	06/2009	Pahl
	geprüft	06/2009	Goedeseen

merkel <small>INGENIEURBÜRO</small>	MECKLENBURGISCHES INGENIEURBÜRO FÜR VERKEHRSAUßENWERKE SCHWERIN Ludwig-Lohmann-Str. 79 · 19051 Schwerin · Telefon 038620688 · Telefax 03862067227		
	bearb.	06/2009	Kölnmann
	gez.	06/2009	Mecklenburg
	gepr.	06/2009	Borchhold

Straßenbauverwaltung Land Schleswig - Holstein		Blatt Nr. 4
Straße: BAB A 20	Bezir.-km:	Datum
Nächster Ort: Hartenholm		Zeichen
Neubau der BAB A 20 Nord-West-Umfahrung Hamburg		bearbeitet gezeichnet geprüft
Teil A A 7 bis B206 westlich Wittenborn		06/2009 Hildebrandt
Bau-km: 18+100.000 bis 36+776.347		Flächennachweis Eingriff
Aufgestellt: Landesbetrieb Straßenbau und Verkehr Schleswig - Holstein Niederlassung Lübeck Projektgruppe A20		Bau-km 18+600 - 19+850 Maßstab 1:2.000
Lüth		
Lübeck, den 29.06.2009		
Blatt: 4		