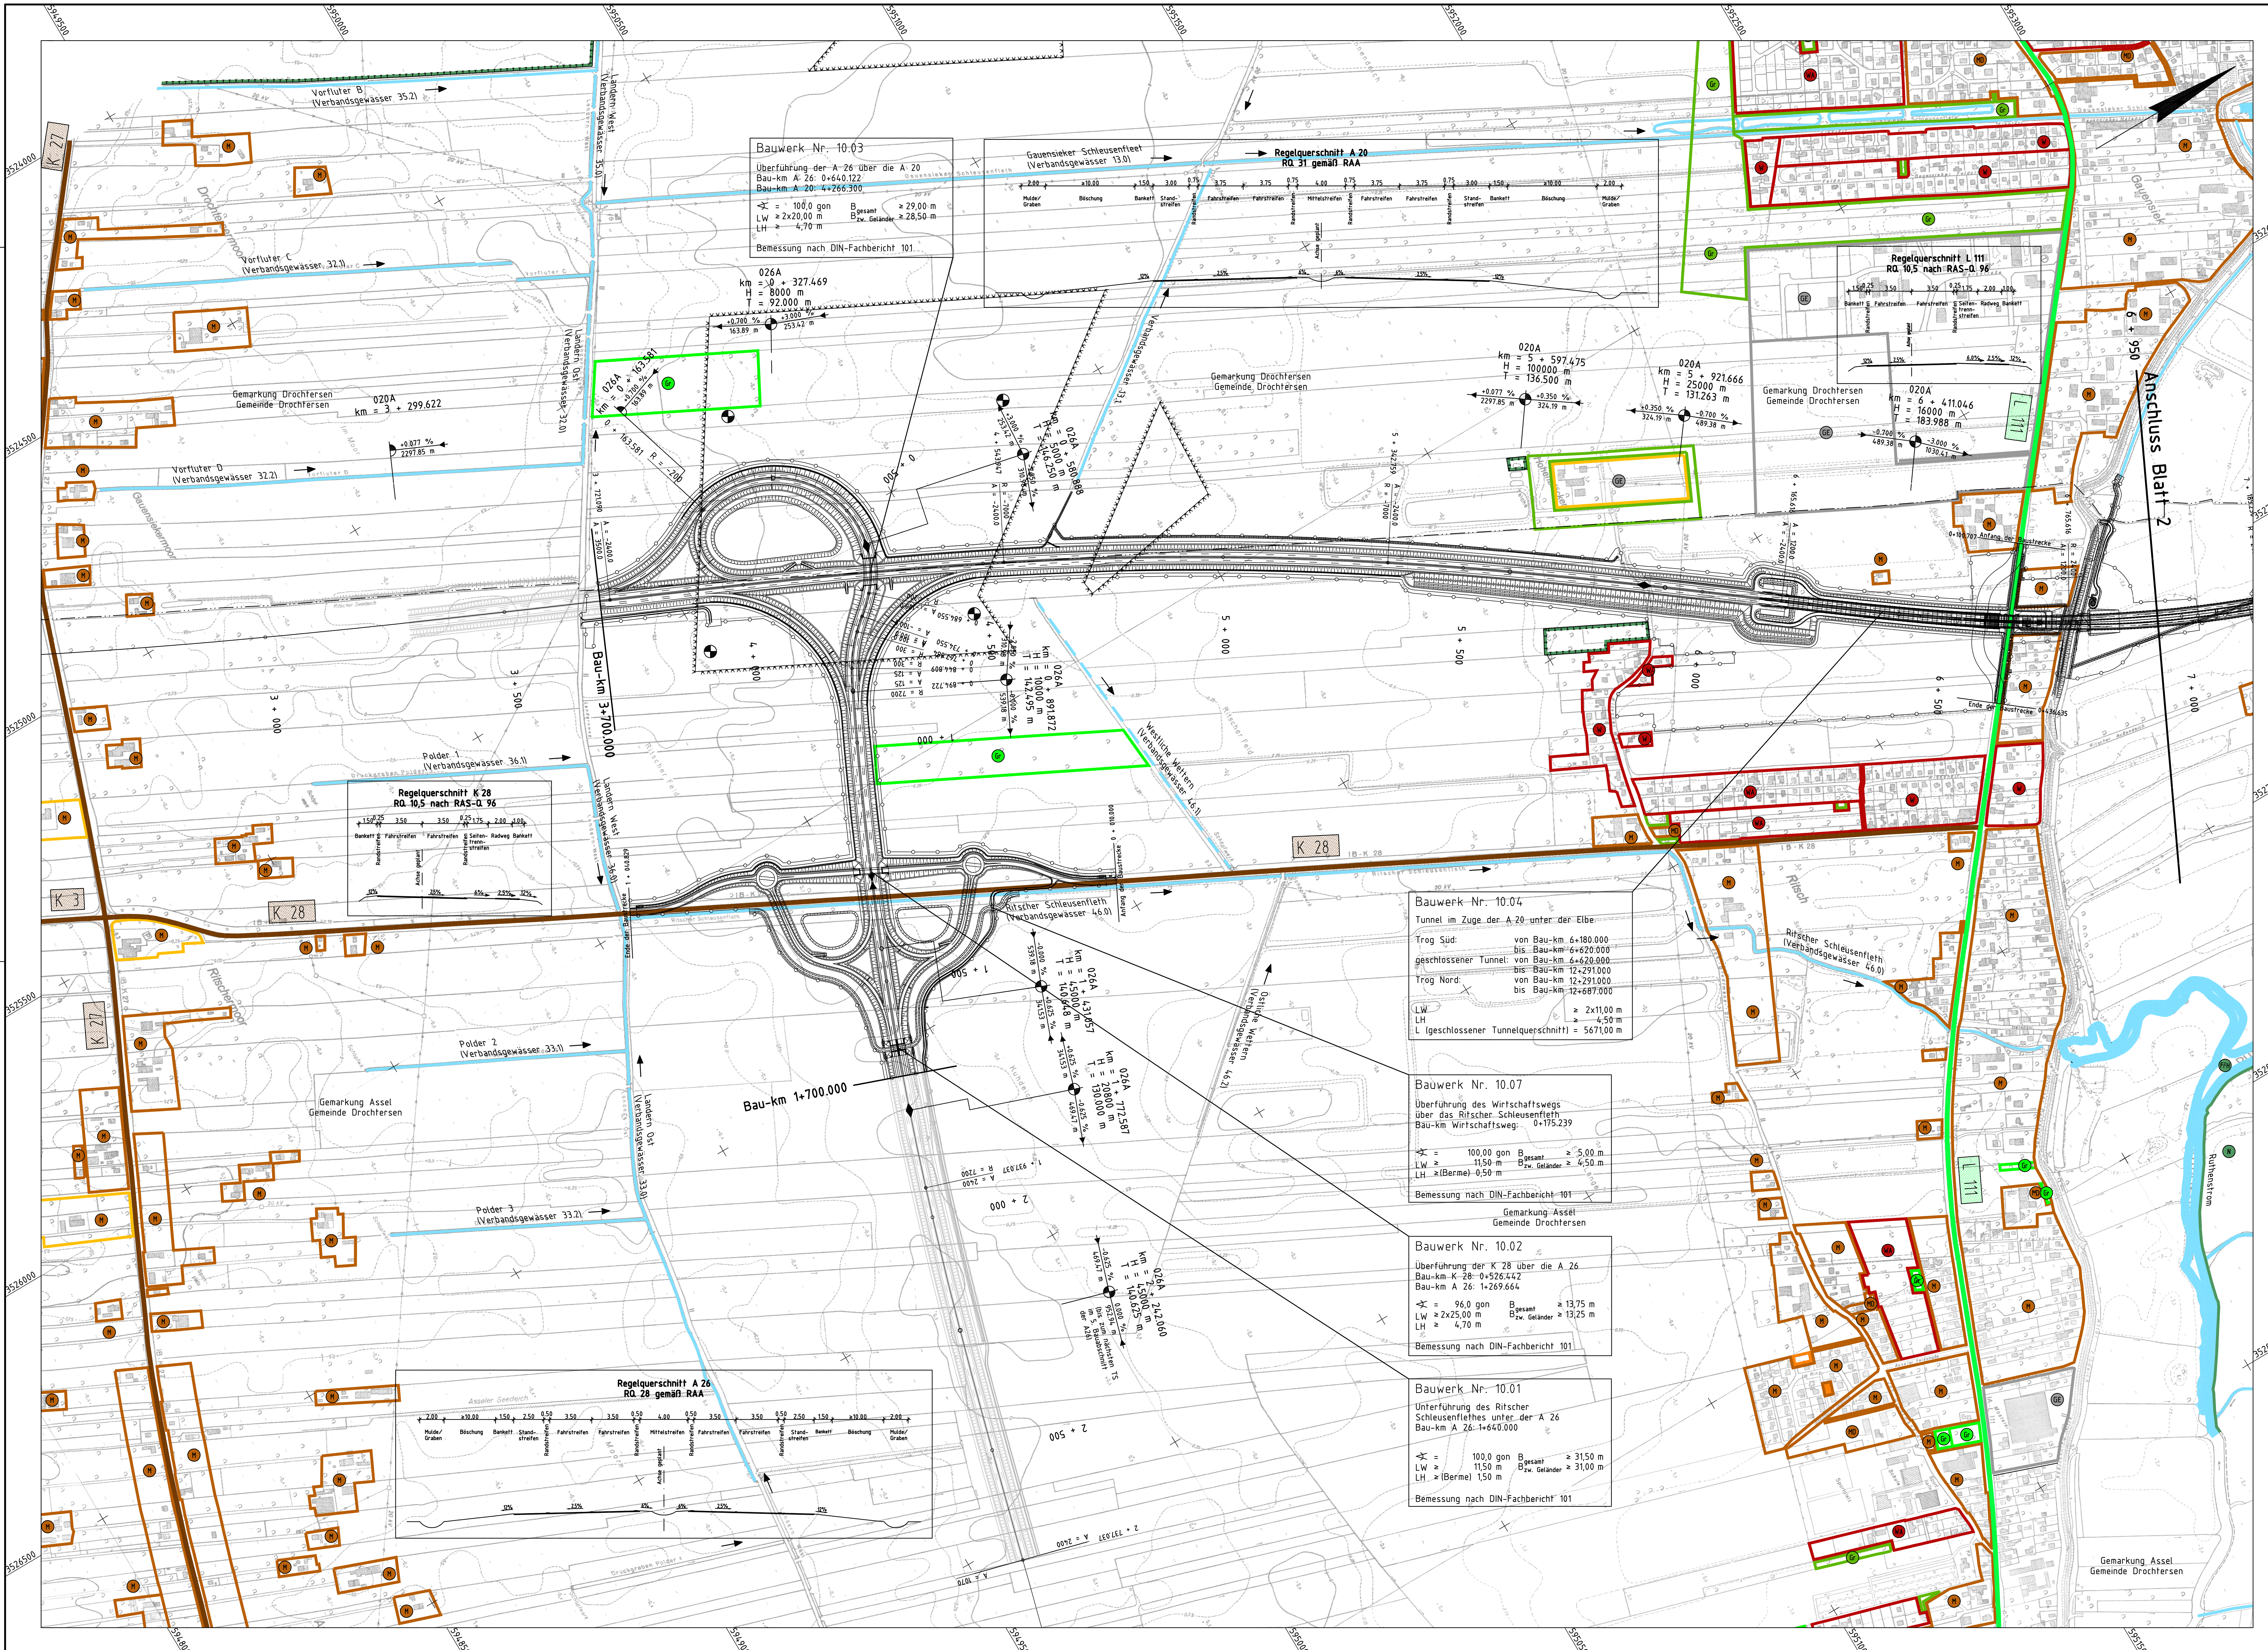

Legende:

W / WA	Wohnbaufächen, allgemeines Wohngebiet, Kleinsiedlungsgebiet
M / MD	Mischgebiet, Dorfgebiet
GE	Gewerbegebiet
Gr	Grünfläche
L / FFH	Landschaftsschutzgebiet
N	Naturschutzgebiet
S	Sonderflächen
Gr	Private Grünfläche
	Gemeinbedarf
	Abwasserbeseitigung
	Gewässer
Ü	Überschwemmungsgebiet
	Flächen für Maßnahmen zum Schutz, zur Pflege und zur Entwicklung von Natur und Landschaft
www	Flächen zur Einrichtung von Windkraftanlagen (Zusatznutzung zu Flächen für die Landschaft)
	Windenergieanlagen, einzeln oder in Windenergieparks (vorhanden)

B 431	Bundesstraße
L 111	Landesstraße
K 28	Kreisstraße

Kataster:

- Landesgrenze
- Kreisgrenze
- Gemarkungsgrenze
- Gemeindegrenze

Planung:

- geplante Maßnahme A 26 / A 20 Niedersachsen (Planfeststellungsabschnitt K 28 bis Landesgrenze Niedersachsen / Schleswig-Holstein)
- geplante Maßnahme A 20 Schleswig-Holstein (Planfeststellungsabschnitt Landesgrenze Niedersachsen / Schleswig-Holstein bis B 431)
- Verfahrensgrenze

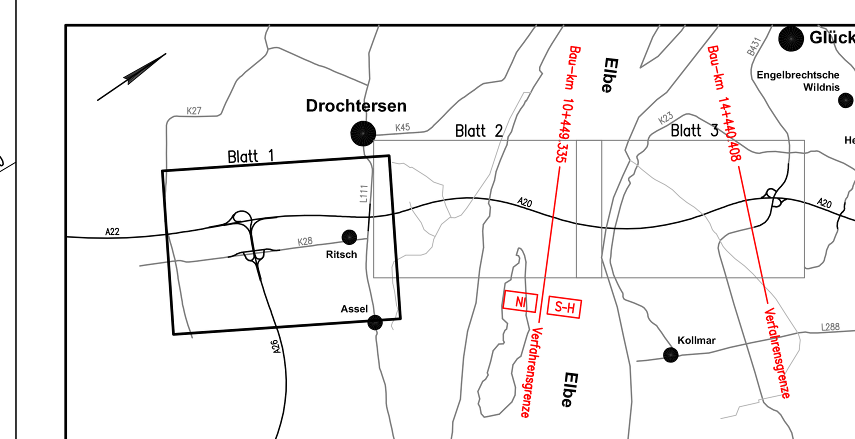

LGN Landesvermessung + Geobasisinformation Niedersachsen — Quelle: Auszug aus den Geobasisdaten der Niedersächsischen Vermessungs- und Katasterverwaltung.

Nr.	Art der Änderung	Datum	Name

Bearbeitung

OBERMEYER PLANEN+BERATEN GmbH
Michaelisstraße 24
20459 Hamburg
Telefon: 040/3 49 62 99-0
Telefax: 040/3 49 62 99-90

	Datum	Name
bearbeitet	02/2009	Wul
gezeichnet	02/2009	Stm
geprüft	27.02.2009	gez. i.V. Kohl

Proj.Nr. 1 6 0 8 9 Plan Nr. P S 4 L P 1 1 0 Index

Landesbetrieb Straßenbau und Verkehr Schleswig-Holstein

Straße: A 20
von NK: nicht vorhanden
nach NK: 2222112 – 0,563 km
Nächster Ort: Glückstadt
Bau-km A 20: von 10+449,335 bis 14+440,408

Unterlage Nr.
Blatt Nr.
Reg. Nr.

	Datum	Name
bearbeitet	—	—
gezeichnet	—	—
geprüft	03/2009	Müller

Neubau der A 20
Nord-West-Umfahrung Hamburg

Landesgrenze Niedersachsen / Schleswig-Holstein bis B 431

Übersichtslageplan
Bau-km 1+700 (A26)
bis Bau-km 6+950

Maßstab: 1:5.000

Aufgestellt:
Landesbetrieb Straßenbau und Verkehr Schleswig-Holstein
Niederlassung Itzehoe

gez. Kohlsaat

Itzehoe, den 31.03.2009

Planfeststellungsunterlage
vom 31.03.2009
Anlage : 3
Blatt : 1

Grundplan hergestellt:

Ergänzungen:

\\HAMNW01\VOL1\PROJEKTE\16089\0\CAD\PS\4\OPB\L\PP\PS4LP110.dwg

Blattgröße: 700x1160