


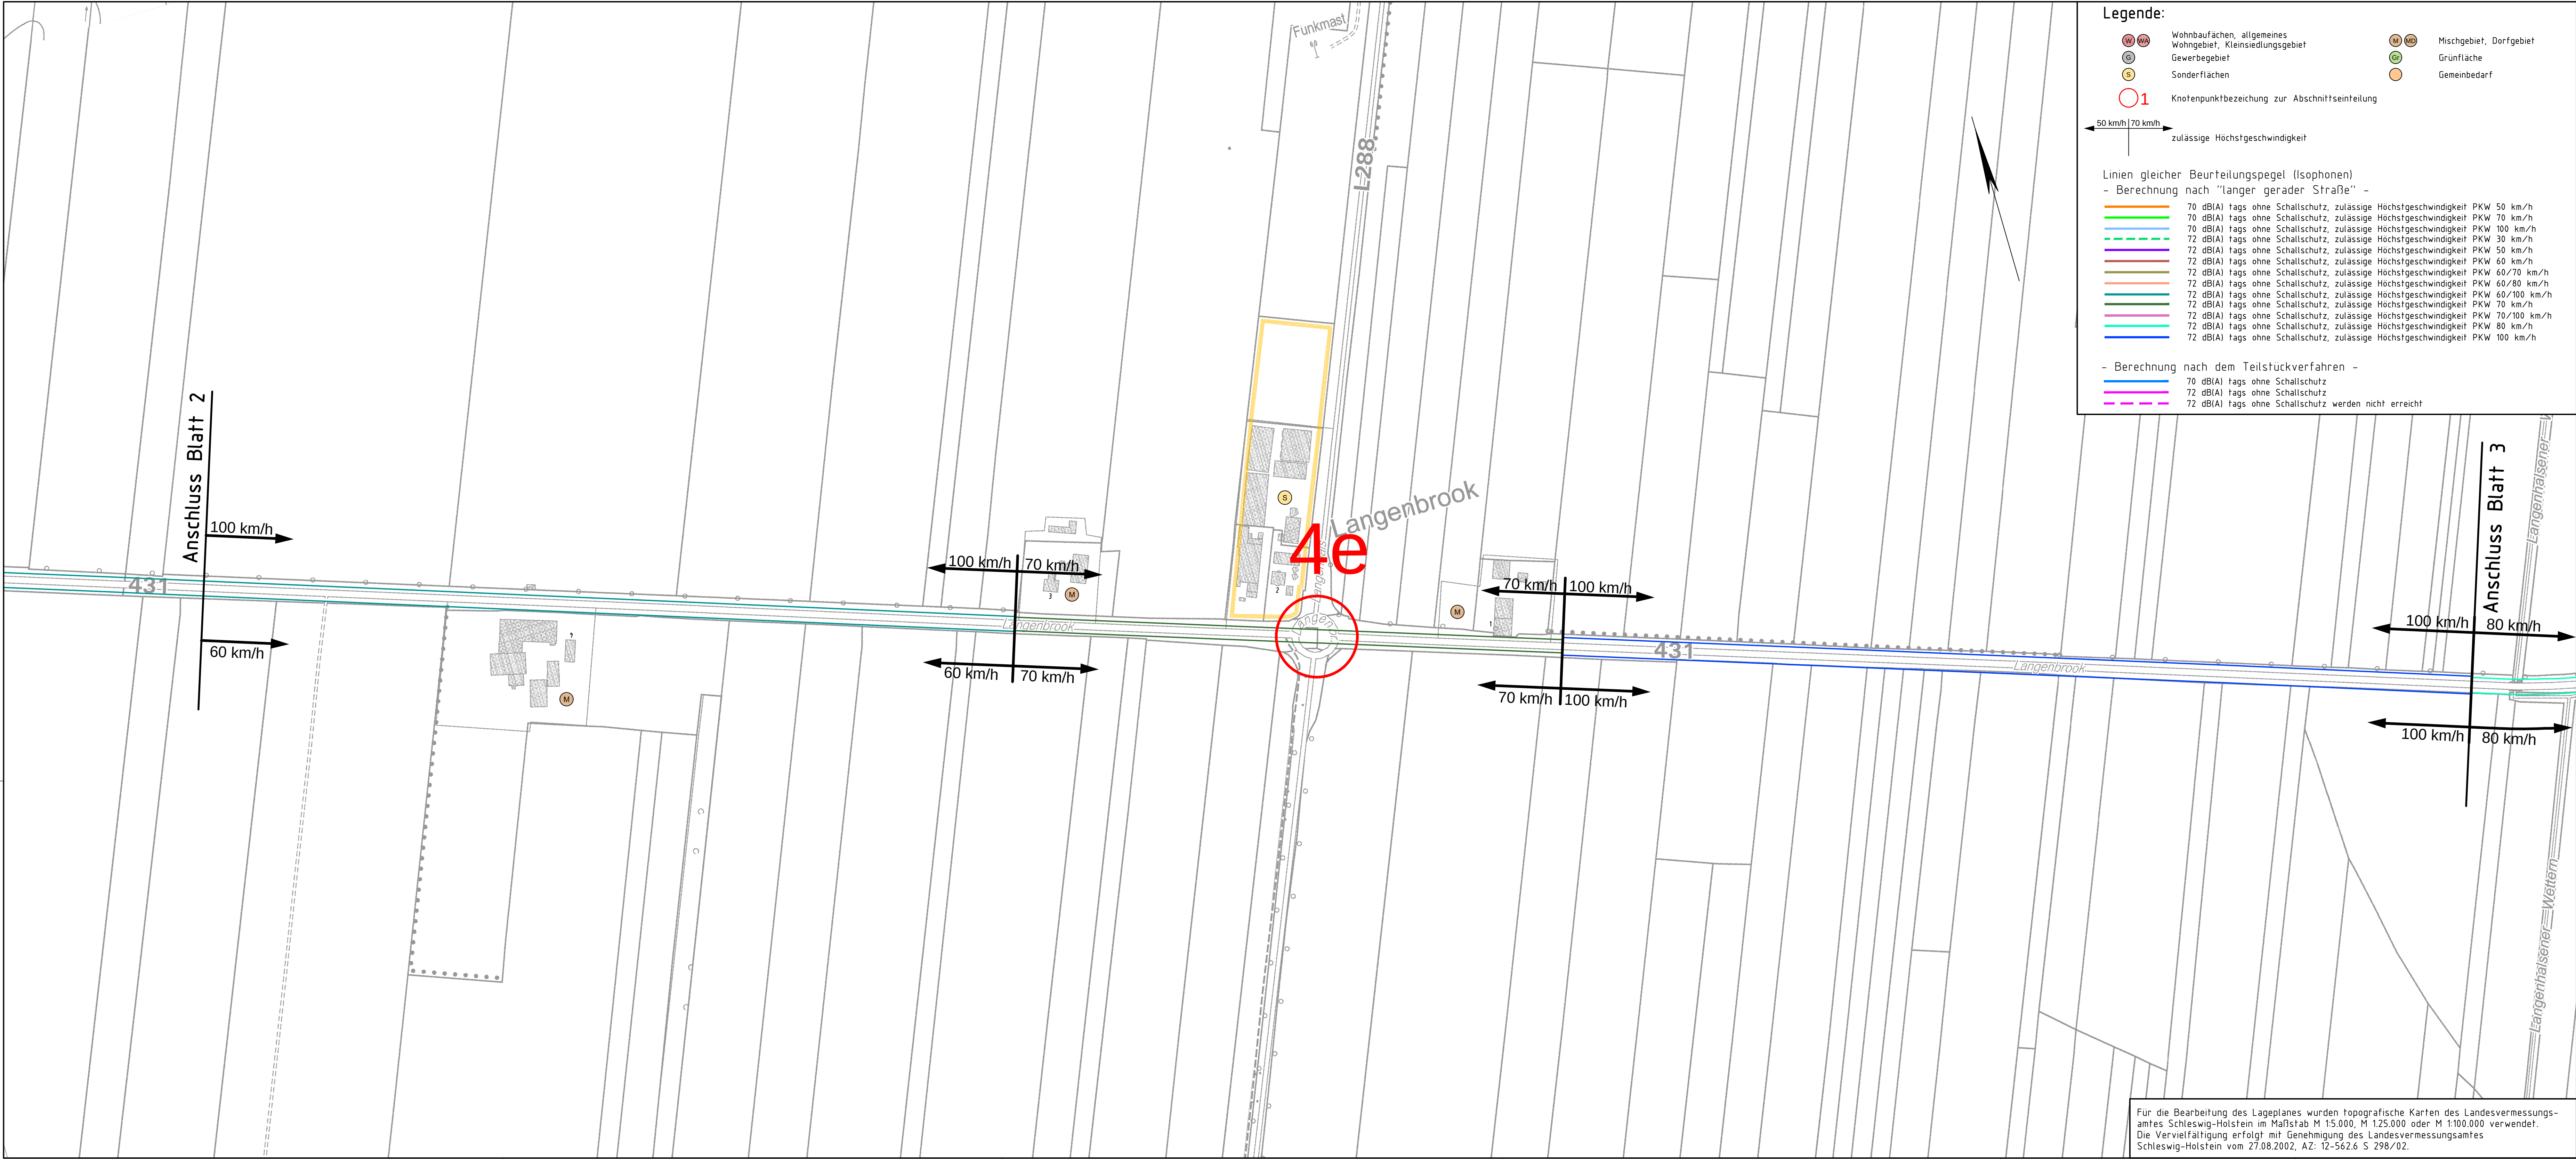

Legende:

W WA

G

S

1

Wohnbauflächen, allgemeines Wohngebiet, Kleinsiedlungsgebiet

Gewerbegebiet

Sonderflächen

Knotenpunktbezeichnung zur Abschnittseinteilung

M MD

Gr

Mischgebiet, Dorfgebiet

Grünfläche

Gemeinbedarf

50 km/h 70 km/h

zulässige Höchstgeschwindigkeit

Für die Bearbeitung des Lageplanes wurden topografische Karten des Landesvermessungsamtes Schleswig-Holstein im Maßstab M 1:5.000, M 1:25.000 oder M 1:100.000 verwendet. Die Vervielfältigung erfolgt mit Genehmigung des Landesvermessungsamtes Schleswig-Holstein vom 27.08.2002, AZ: 12-562.6 S 298/02.

Koordinatensystem: Gauss-Krüger, Höhensystem: NN 160

1 Berücksichtigung der vorhandenen zulässigen Geschwindigkeiten		22.11.2013	Boe/Han
Nr.	Art der Änderung	Datum	Name

Bearbeitung

OBERMEYER PLANEN+BERATEN GmbH

Michaelisstraße 24
20459 Hamburg
Telefon: 040/3 49 62 99-0
Telefax: 040/3 49 62 99-90

Datum

Name

bearbeitet 11/2012 Wul

gezeichnet 11/2012 Strm/Han

geprüft 16.11.2012 gez. i.V. Kohl

Proj.Nr. 1 6 0 8 9

Plan Nr. P S 4 L P 1 4 1

Index 1

Landesbetrieb Straßenbau und Verkehr Schleswig-Holstein

Straße: A 20 von NK: nicht vorhanden nach NK: 2222112 – 0,563 km

Nächster Ort: Glückstadt Bau-km A 20: von 10+449,335 bis 14+440,408

Unterlage Nr.

Blatt Nr.

Reg. Nr.

Datum

Name

bearbeitet

gezeichnet

geprüft 11/2012 Müller

Neubau der A 20 Nord-West-Umfahrung Hamburg

Landesgrenze Niedersachsen / Schleswig-Holstein bis B 431

Übersichtslageplan zur lärmtechnischen Untersuchung Baustellenverkehr Route Süd Maßstab: 1:2.500

Aufgestellt: Landesbetrieb Straßenbau und Verkehr Schleswig-Holstein Niederlassung Itzehoe

gez. Kötter
Itzehoe, den 30.11.2012

Nachrichtlich

Planfeststellungsunterlage vom 30.11.2012

Anlage : 11.6.1

Blatt : 2

Grundplan hergestellt: 07/2004

Ergänzungen: