

110-kV-Leitung
Wöhrden - Strübbel

LH-13-181

Grunderwerbsplan

Abschnitt C1

Mast Nr. 29N - Mast Nr. 32N

Legende:

34 Mastnummer (Bw-Nr. 3 0000 034)	35 Bauwerksnummer (Bw-Nr. 3 0000 034)	1 Eigentümer	Land
-365.8. Schlüsselnummer	T1-24,00	2 Schlüsselnummer	Kreis
Masttyp	Länge von Mast zu Mast	3 Grundstücksordnungsnummer	Stadt/Gem.
Arbeitsfläche	Temp. Zuwegung	37 Flurstücksnummer	Gemarkung
Freileitung	Trassenachse	38 Abspannmast	Flur
Schutzbereich	Bemäflung des Schutzbereiches in Feldmitte / am Mast	39 Tragmast	Flurstück
dauerh. Zuwegung	Schutzbereich	40 Rückbau	Verfahrensgrenze
Schutzbereich Provisorium	Schutzbereich	41 fortHfd. Nr. für Zufahrten	
Tragportal	Winkelportal	42 WI und Wege bzw. Straßen	
		43 temporäre Flächeninanspruchnahme (nicht bewirtschaftbar)	
		44 temporäre Flächeninanspruchnahme (eingeschränkt bewirtschaftbar)	
		45 BEK-Überführung	
		46 dauerhafte Flächeninanspruchnahme	

Zeichen- und Planerklärung siehe Erläuterung zur Anlage 4.1

Planfeststellungsunterlage


Aufgestellt
Quickborn,
Schleswig - Holstein Netz AG
03.05.2016
i.V. Kelle *i.A. Kuyper*

Firma
GA Hochspannung
Leitungsbau GmbH
Maßstab:
1:2000
Einheit:
Meter

	Datum	Name
Bearb.	06.12.2013	Vogel
Gepr.	01.07.2014	Schindler

Objekt:
Ersatzneubau
Heide-Heide/West-Strübbel

Zust. Änderung Datum Name Blatt: 10 / 22

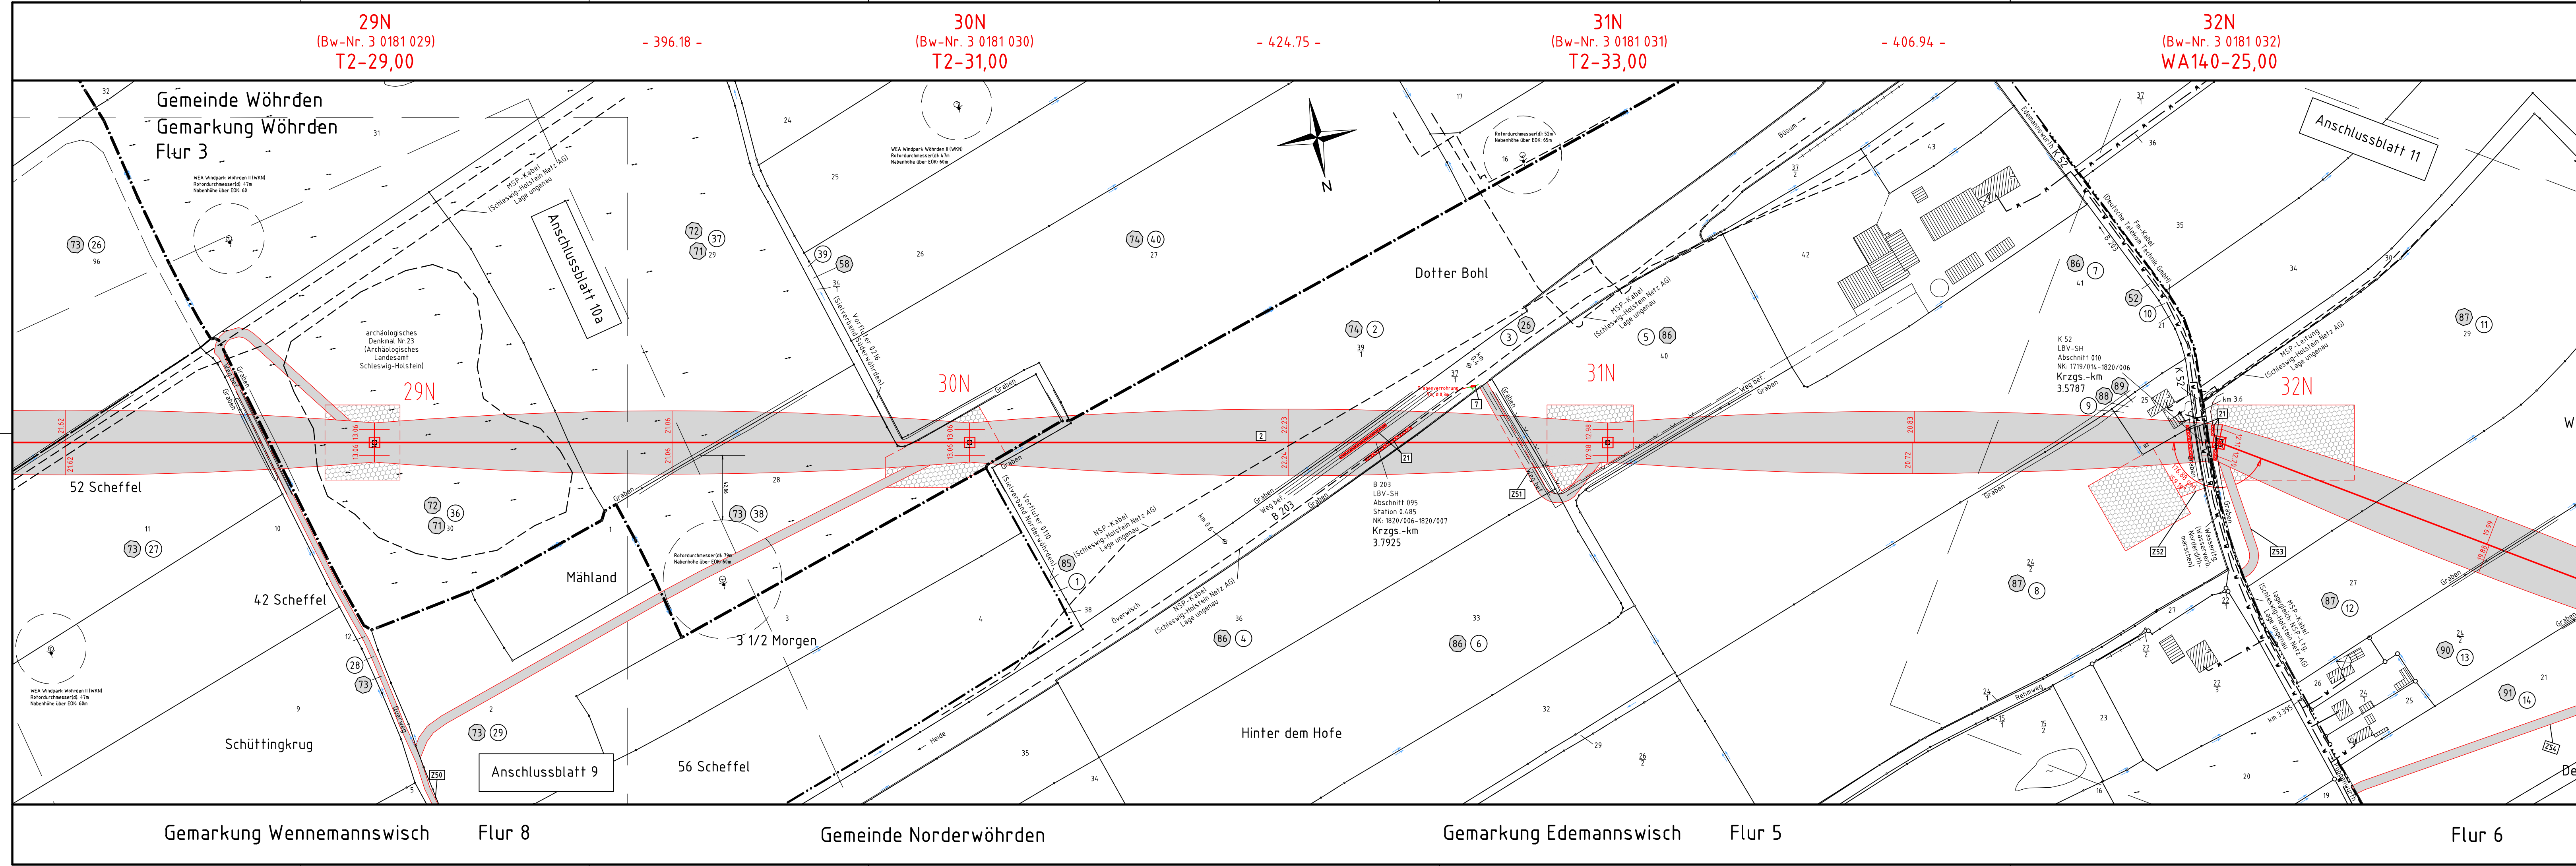

29N
(Bw-Nr. 3 0181 029)
T2-29,00
- 396.18 -

30N
(Bw-Nr. 3 0181 030)
T2-31,00
- 424.75 -

31N
(Bw-Nr. 3 0181 031)
T2-33,00
- 406.94 -

32N
(Bw-Nr. 3 0181 032)
WA140-25,00

Gemeinde Wöhrden
Gemarkung Wöhrden
Flur 3

Anschlussblatt 9

Mähland

Dotter Bohl

Anschlussblatt 11

Gemarkung Wennemannswisch

Flur 8

Gemeinde Norderwöhrden

Gemarkung Edemannswisch

Flur 5

Flur 6