


110-kV-Leitung
Heide - Heide/West
LH-13-135
Grunderwerbsplan
Abschnitt A
Mast Nr. 6N - Mast Nr. 10N

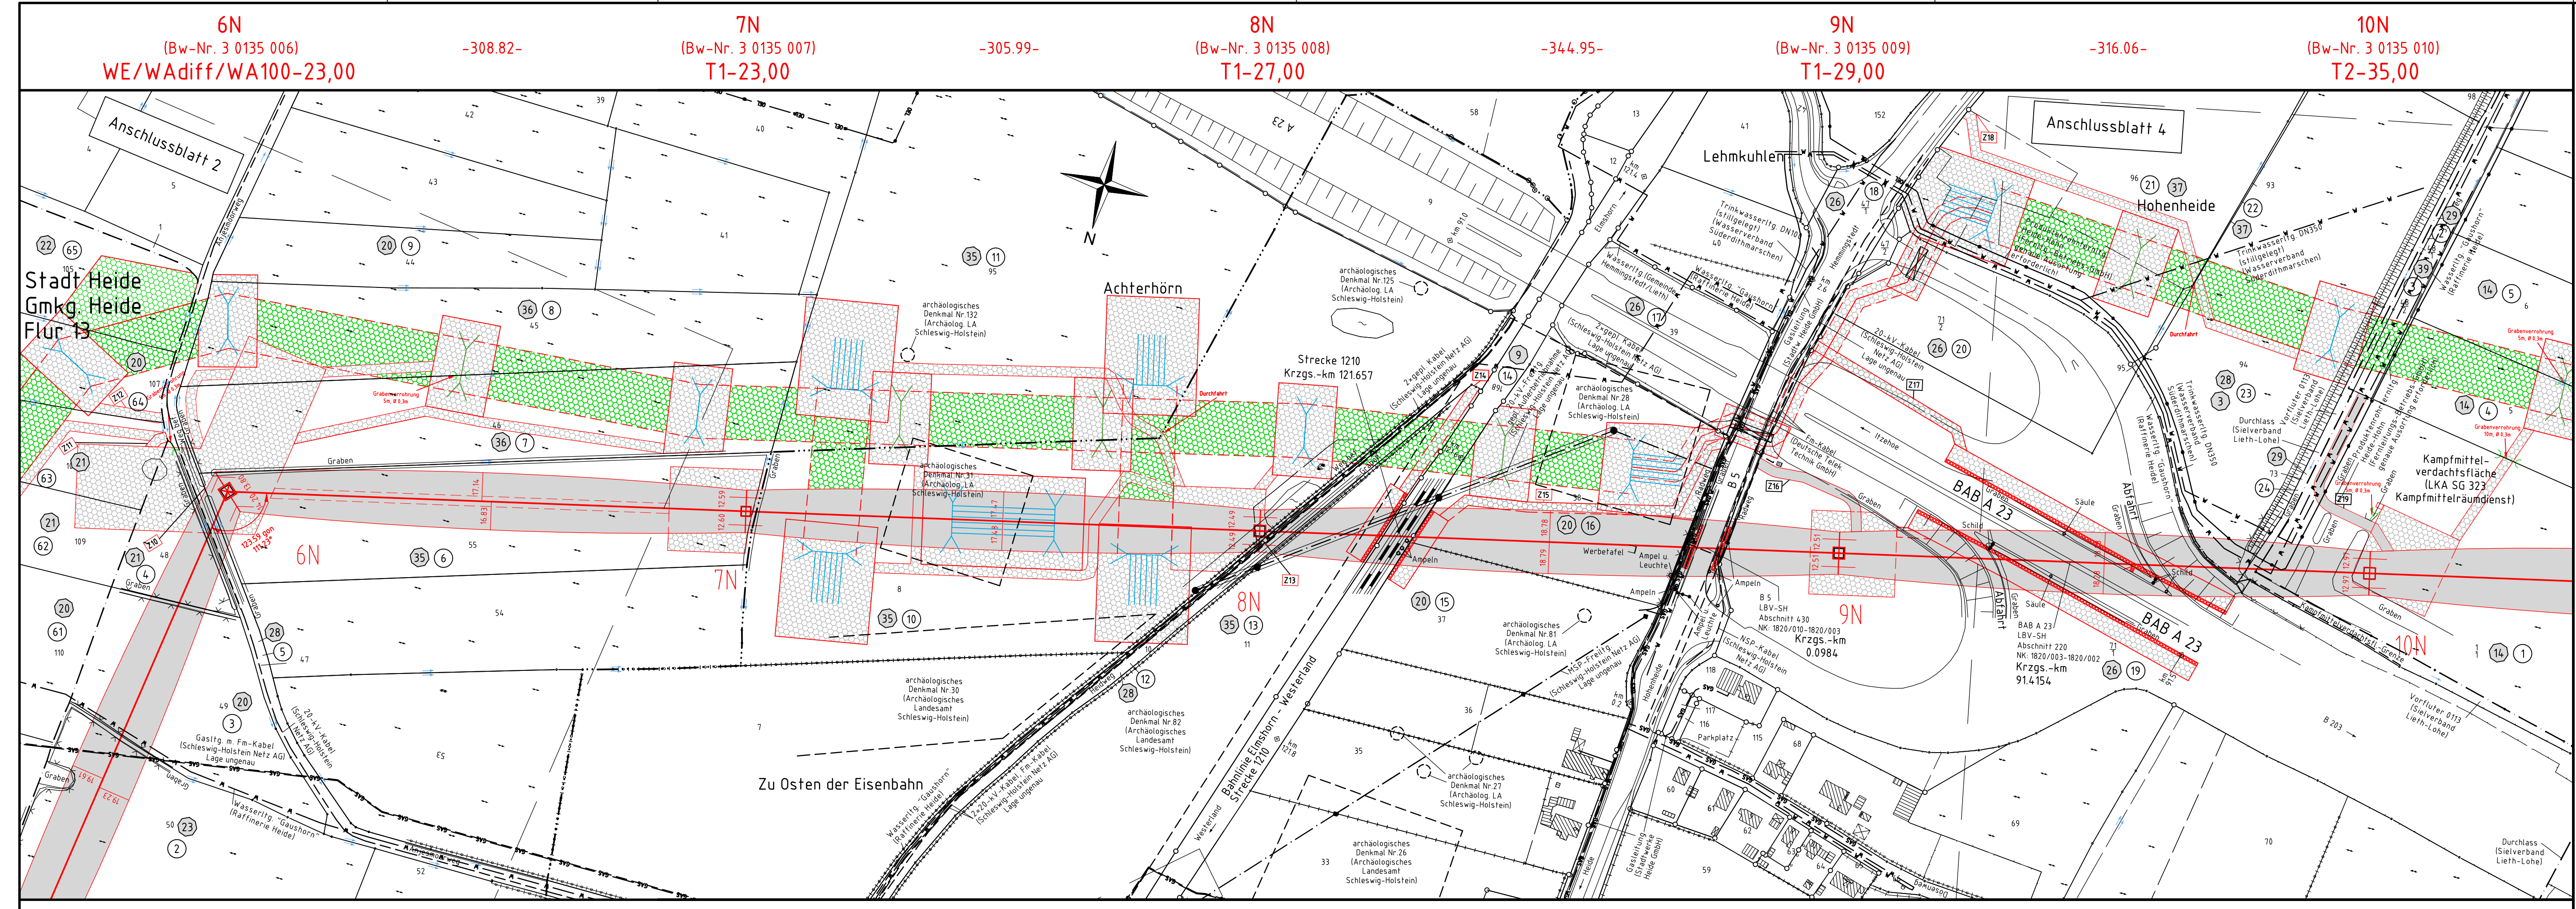

Legende:

34 Mastnummer (Bw-Nr. 3 0135 006) WA140-27,00	35 Bauwerksnummer (Bw-Nr. 3 0000 034) T1-24,00	1 Eigentümer	Land
Masttyp	Länge von Mast zu Mast	2 Schlüsselnummer	Kreis
Arbeitsfläche	temp. Zuwegung	3 Grundstücksordnungsnummer	Stadt/Gem.
Schutzbereich	Benutzung des Schutzbereiches in Feldmitte / am Mast	37 Flurstücksnummer	Gemarkung
dauerh. Zuwegung	Schutzbereich Provisorium	4 Abspannmast	Flur
Tragportal	Winkelportal	5 Tragmast	Flurstück
		6 Rückbau	Verfahrensgrenze
		7 fortlfd. Nr. für Zufahrten	
		8 und Wege bzw. Straßen	
		9 temporäre Flächeninanspruchnahme (nicht bewirtschaftbar)	
		10 temporäre Flächeninanspruchnahme (eingeschränkt bewirtschaftbar)	
		11 dauerhafte Flächeninanspruchnahme	

Zeichen- und Planerklärung siehe Erläuterung zur Anlage 4.1

Planfeststellungsunterlage

Aufgestellt	03.05.2016
Quickborn, Schleswig - Holstein Netz AG	
Firma	Maßstab: 1:2000
GA Hochspannung Leitungsbau GmbH	Einheit: Meter
Bearb. 06.12.2013 Vogel	Datum
Gepr. 01.07.2014 Schindler	Name
Objekt: Ersatzneubau Heide-Heide/West-Strübbel	
Zust. Änderung	Datum Name Blatt: 3 / 22