


110-kV-Leitung
Wöhrden - Strübel
LH-13-181
Grunderwerbsplan
Abschnitt D
Mast Nr. 73N - Mast Nr. 68

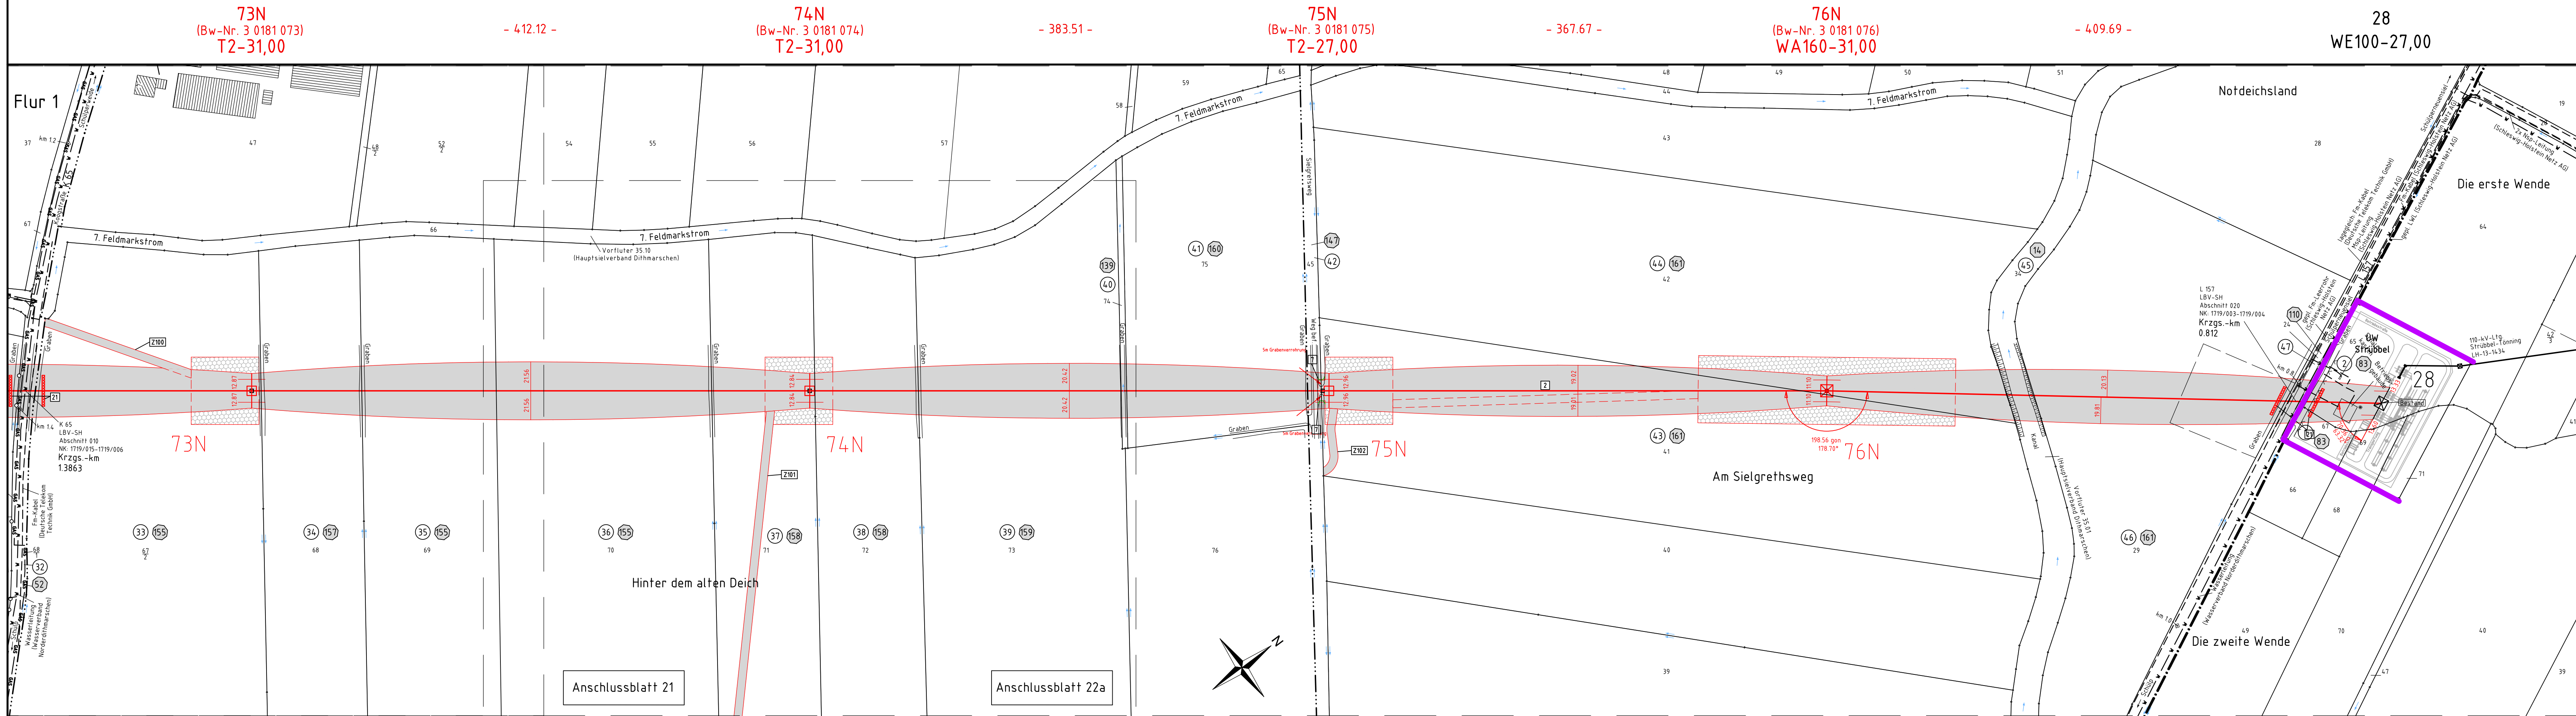

Legende:

34 Mastnummer (Bw-Nr. 3 0000 034)	35 Bauwerksnummer (Bw-Nr. 3 0000 034)	⊙ Eigentümer	Land
WA14.0-27,00 Länge von Mast zu Mast	-365.6-	⊙ Schlüsselnummer	Kreis
Arbeitsfläche	Temp. Zuwegung	⊙ Grundstücksordnungsnummer	Stadt/Gem.
Schutzbereich	Bemaßung des Schutzbereiches in Feldmitte / am Mast	37 Flurstücksnummer	Gemarkung
dauerh. Zuwegung	Schutzbereich	⊙ Abspannmast	Flur
Tragportal	Winkelportal	⊙ Tragmast	Flurstück
		⊙ Rückbau	Verfahrensgrenze
		⊙ fortifid. Nr. für Zufahrten	
		⊙ W1 und Wege bzw. Straßen	
		⊙ temporäre Flächenanspruchnahme (nicht bewirtschaftbar)	
		⊙ temporäre Flächenanspruchnahme (eingeschränkt bewirtschaftbar)	
		⊙ dauerhafte Flächenanspruchnahme	

Zeichen- und Planerklärung siehe Erläuterung zur Anlage 4.1

Planfeststellungsunterlage

Aufgestellt Quickborn, Schleswig - Holstein Netz AG		03.05.2016	
Firma GA Hochspannung Leitungsbau GmbH		Maßstab: 1:2000	Einheit: Meter
Begründer: <i>J. V. Kell...</i>		Gepr. / Datum / Name 01.07.2014 / Schindler	
Objekt: Ersatzneubau Heide-Heide/West-Strübel		Datum / Name 06.12.2013 / Vogel	
Zust. / Änderung		Blatt: 22 / 22	