

110-kV-Leitung Heide/West - Strübbel

LH-13-180

Grunderwerbsplan

Abschnitt C1
Mast Nr. 29N - Mast Nr. 32N

Deckblatt

Legende:


34 Mastnummer (Bw-Nr. 3 0000 034) WA140-27,00	35 Bauwerksnummer (Bw-Nr. 3 0000 034) T1-24,00	1 Eigentümer	Land
Masttyp	Länge von Mast zu Mast	2 Schlüsselnummer	Kreis
Arbeitsfläche	Temp. Zuwegung	3 Grundstücksordnungsnummer	Stadt/Gem.
Schutzbereich	Bemäflung des Schutzbereiches in Feldmitte / am Mast	37 Flurstücksnummer	Gemarkung
dauerh. Zuwegung	Schutzbereich	38 Abspannmast	Flur
Tragportal	Provisorium	39 Tragmast	Flurstück
Winkelportal	Schutzbereich	40 Rückbau	Verfahrensgrenze
Winkelportal	Caueinsatzzube	41 fortfd. Nr. für Zufahrten	
Winkelportal	BEK-Überführung	42 Wl und Wege bzw. Straßen	
Winkelportal	Baufreihaltfläche	43 temporäre Flächeninanspruchnahme (nicht bewirtschaftbar)	
Winkelportal	Baufreihaltfläche	44 temporäre Flächeninanspruchnahme (eingeschränkt bewirtschaftbar)	
Winkelportal	Baufreihaltfläche	45 dauerhafte Flächeninanspruchnahme	

Zeichen- und Planerklärung siehe Erläuterung zur Anlage 4.1

Planfeststellungsunterlage

Aufgestellt
Quickborn,
Schleswig - Holstein Netz AG
03.05.2016
i.V. Helle *i.A. Kuyper*

Firma	GA Hochspannung Leitungsbau GmbH	Maßstab	1:2000	Einheit	Meter
Bearb.	06.12.2013	Datum	06.12.2013	Name	Vogel
Gepr.	01.07.2014	Datum	01.07.2014	Name	Schindler
Objekt	Ersatzneubau Heide-Heide/West-Strübbel				
01	1. Planänderung	28.04.17	OHS		
Zust.	Änderung	Datum	Name	Blatt:	10 / 22

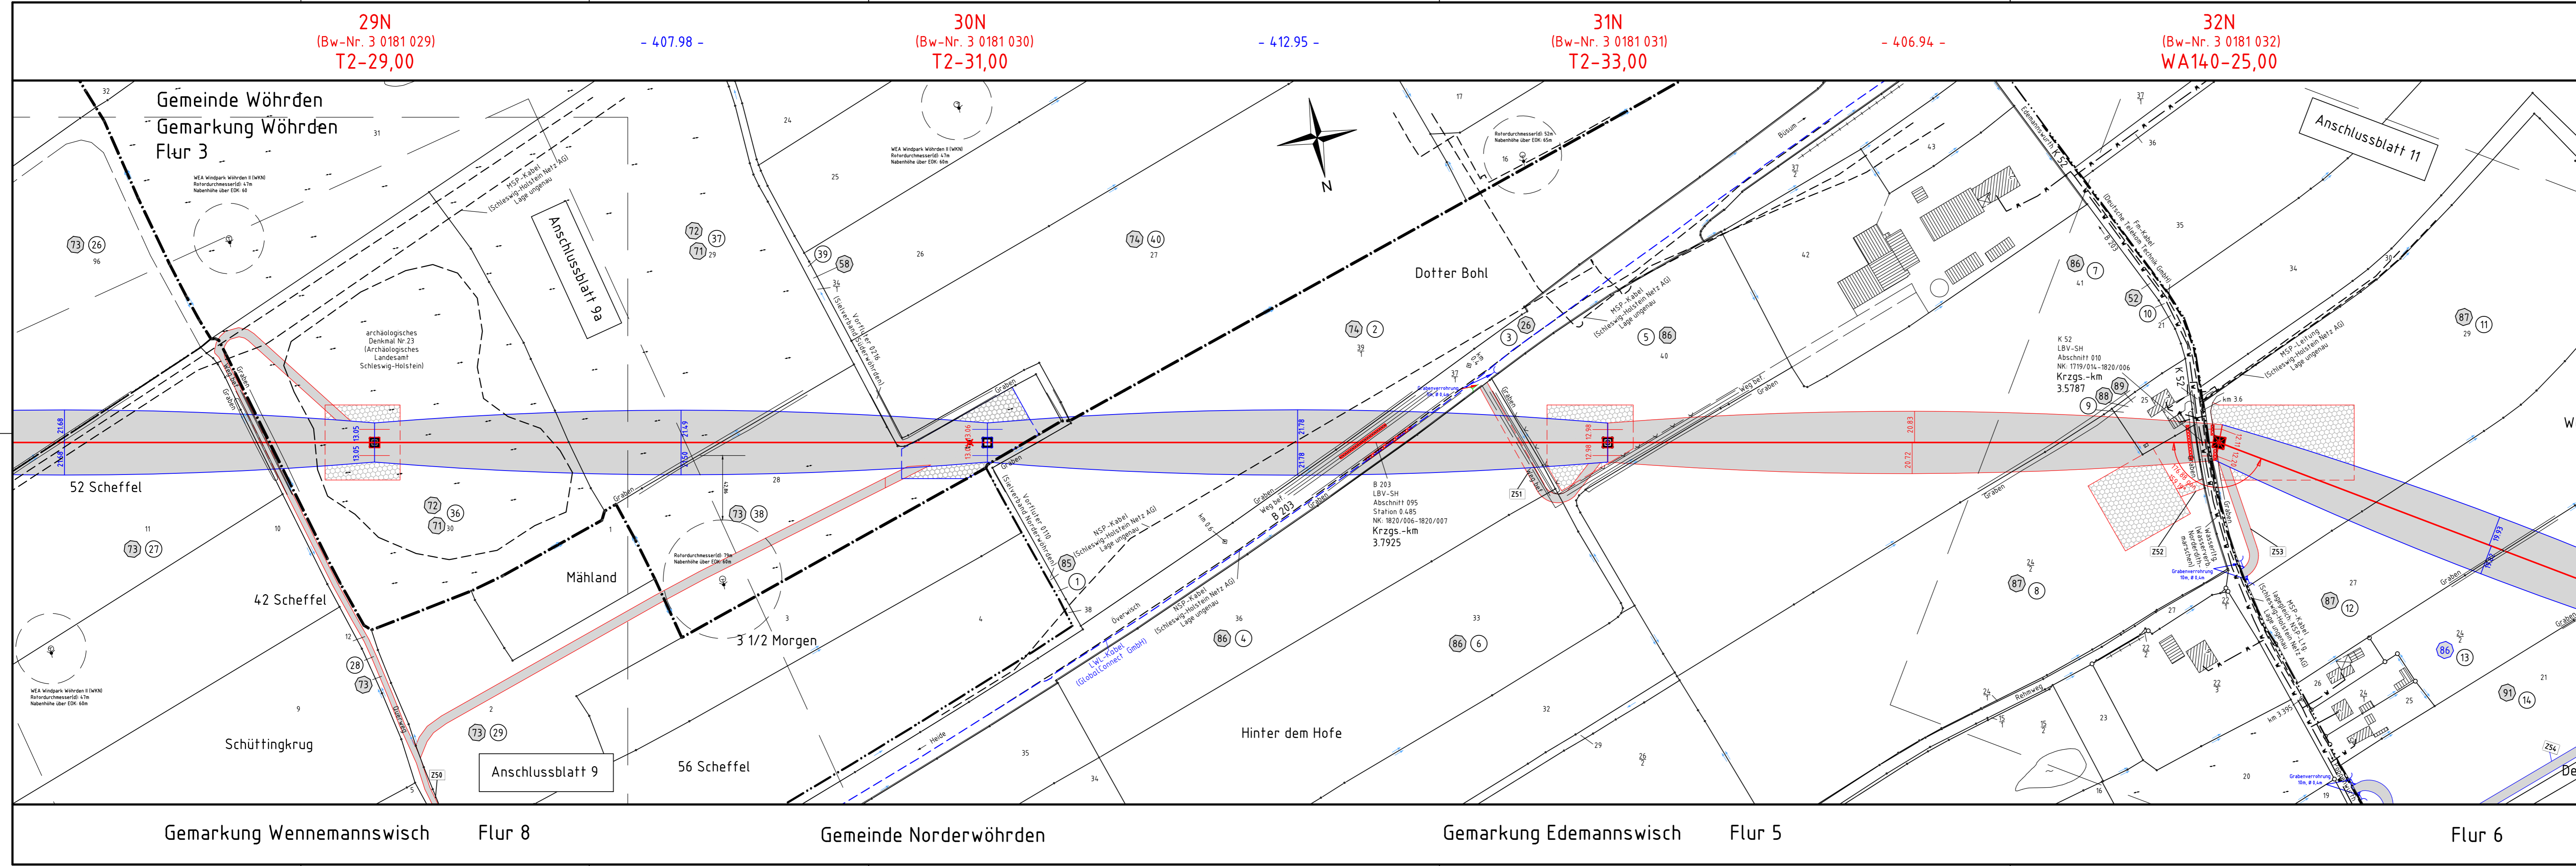

29N
(Bw-Nr. 3 0181 029)
T2-29,00

- 407.98 -

30N
(Bw-Nr. 3 0181 030)
T2-31,00

- 412.95 -

31N
(Bw-Nr. 3 0181 031)
T2-33,00

- 406.94 -

32N
(Bw-Nr. 3 0181 032)
WA140-25,00

Gemeinde Wöhrden
Gemarkung Wöhrden
Flur 3

Anschlussblatt 9

Flur 8

Gemeinde Norderwöhrden

Gemarkung Edemannswisch

Flur 5

Flur 6

Dotter Bohl

Mähland

Hinter dem Hofe

Anschlussblatt 11