


110-kV-Leitung Wöhrden - Strübel

LH-13-181

Grunderwerbsplan

Abschnitt C1
Mast Nr. 35N - Mast Nr. 38N

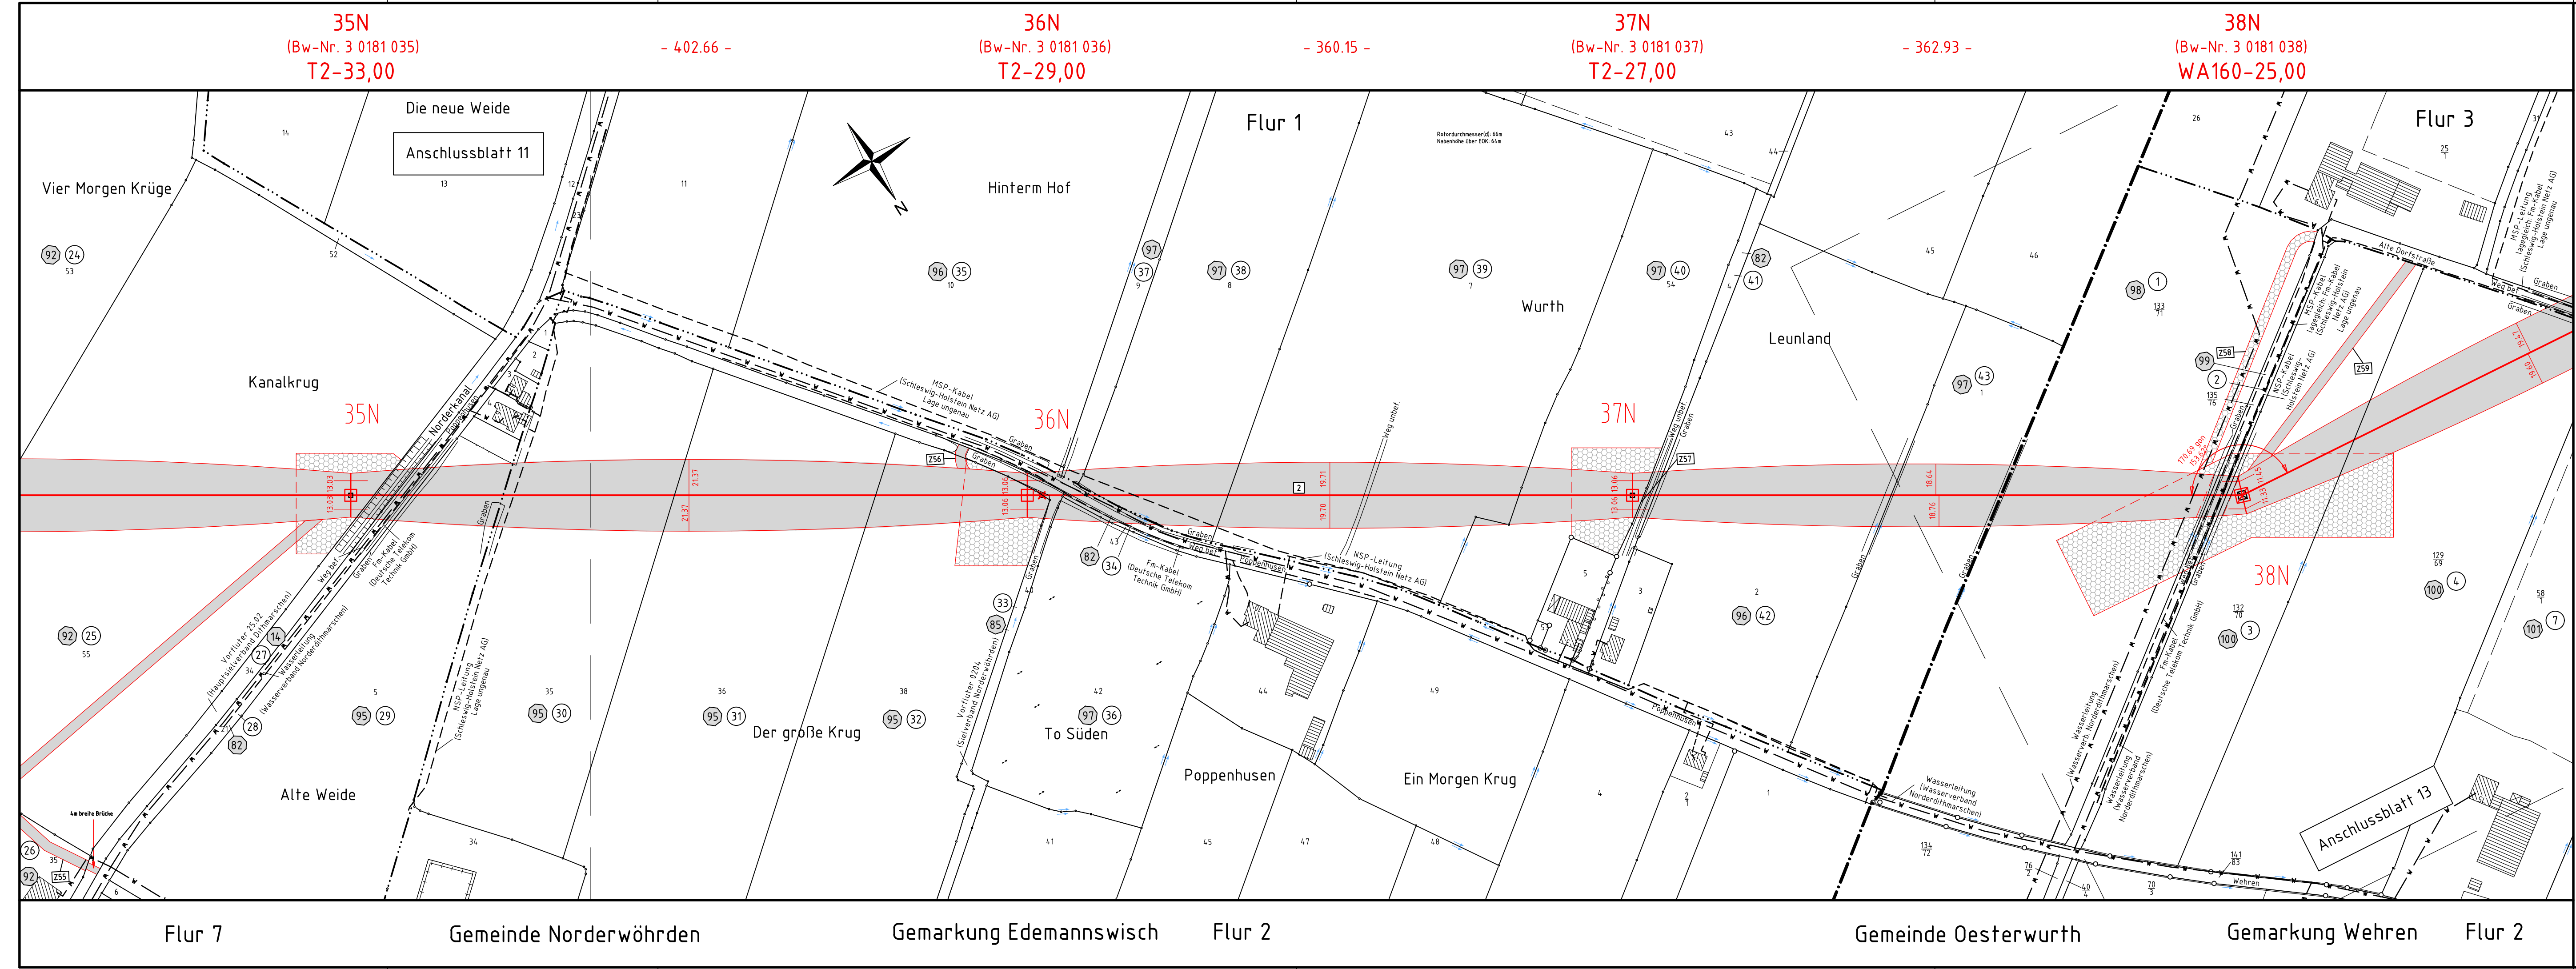

Legende:

<p>34 Mastnummer (Bw-Nr. 3 0000 034) WA140-27,00</p> <p>35 Mastnummer (Bw-Nr. 3 0000 034) T1-24,00</p> <p>Masttyp Länge von Mast zu Mast</p> <p>Arbeitsfläche</p> <p>Trassenachse</p> <p>Freileitung</p> <p>Schutzbereich</p> <p>Benähtung des Schutzbereiches in Feldmitte / am Mast</p> <p>dauerh. Zuwegung</p> <p>Schutzbereich Provisorium</p> <p>Winkelportal</p> <p>Tragportal</p>	<p>35 Bauwerksnummer (Bw-Nr. 3 0000 034) T1-24,00</p> <p>temp. Zuwegung</p> <p>Temp. Mast</p> <p>BEK</p> <p>BEK-Überführung</p> <p>Baufreihaltfläche</p>	<p>1 Eigentümer</p> <p>2 Schlüsselnummer</p> <p>3 Grundstücksordnungsnummer</p> <p>37 Flurstücksnummer</p> <p>4 Abspannmast</p> <p>5 Tragmast</p> <p>6 Rückbau</p> <p>71 fortfltd. Nr. für Zufahrten</p> <p>72 und Wege bzw. Straßen</p> <p>73 temporäre Flächeninanspruchnahme (nicht bewirtschaftbar)</p> <p>74 temporäre Flächeninanspruchnahme (eingeschränkt bewirtschaftbar)</p> <p>75 dauerhafte Flächeninanspruchnahme</p>	<p>Grenzen:</p> <p>Land</p> <p>Kreis</p> <p>Stadt/Gem.</p> <p>Gemarkung</p> <p>Flur</p> <p>Flurstück</p> <p>Verfahrensgrenze</p>
--	--	--	---

Zeichen- und Planerklärung siehe Erläuterung zur Anlage 4.1

Planfeststellungsunterlage			
Aufgestellt		03.05.2016	
Quickborn, Schleswig - Holstein Netz AG			
<i>i.V. Keller</i>		<i>i.A. Kugler</i>	
Firma	Maßstab:	Einheit:	
GA Hochspannung Leitungsbau GmbH	1:2000	Meter	
	Datum	Name	
	Bearb. 06.12.2013	Vogel	
	Gepr. 01.07.2014	Schindler	
	Objekt:	Ersatzneubau Heide-Heide/West-Strübel	
Zust.	Änderung	Datum	Name
			Blatt: 12 / 22