

# 110-kV-Leitung Wöhrden - Strübbel

LH-13-181

## Grunderwerbsplan

Abschnitt D  
Mast Nr. 65N - Mast Nr. 69N


### Legende:

34 Mastnummer (Bw-Nr. 3 0000 034)	35 Bauwerksnummer (Bw-Nr. 3 0000 034)	1 Eigentümerschlüsselnummer	Land
WA14.0-27.00 Länge von Mast zu Mast		2 Grundstücksordnungsnummer	Kreis
		37 Flurstücksnummer	Stadt/Gem.
		4 Abspannmast	Gemarkung
		5 Tragmast	Flurstück
		6 Rückbau	Verfahrensgrenze
		7 fortifd. Nr. für Zufahrten und Wege bzw. Straßen	
		8 temporäre Flächeninanspruchnahme (nicht bewirtschaftbar)	
		9 temporäre Flächeninanspruchnahme (eingeschränkt bewirtschaftbar)	
		10 dauerhafte Flächeninanspruchnahme	

Zeichen- und Planerklärung siehe Erläuterung zur Anlage 4.1

### Planfeststellungsunterlage

Aufgestellt Quickborn, Schleswig - Holstein Netz AG	03.05.2016		
Firma GA Hochspannung Leitungsbau GmbH		Maßstab: 1:2000	Einheit: Meter
		Datum	Name
		Bearb. 06.12.2013 Vogel	
		Gepr. 01.07.2014 Schindler	
Objekt: Ersatzneubau Heide-Heide/West-Strübbel			
Zust. Änderung	Datum	Name	Blatt: 20 / 22

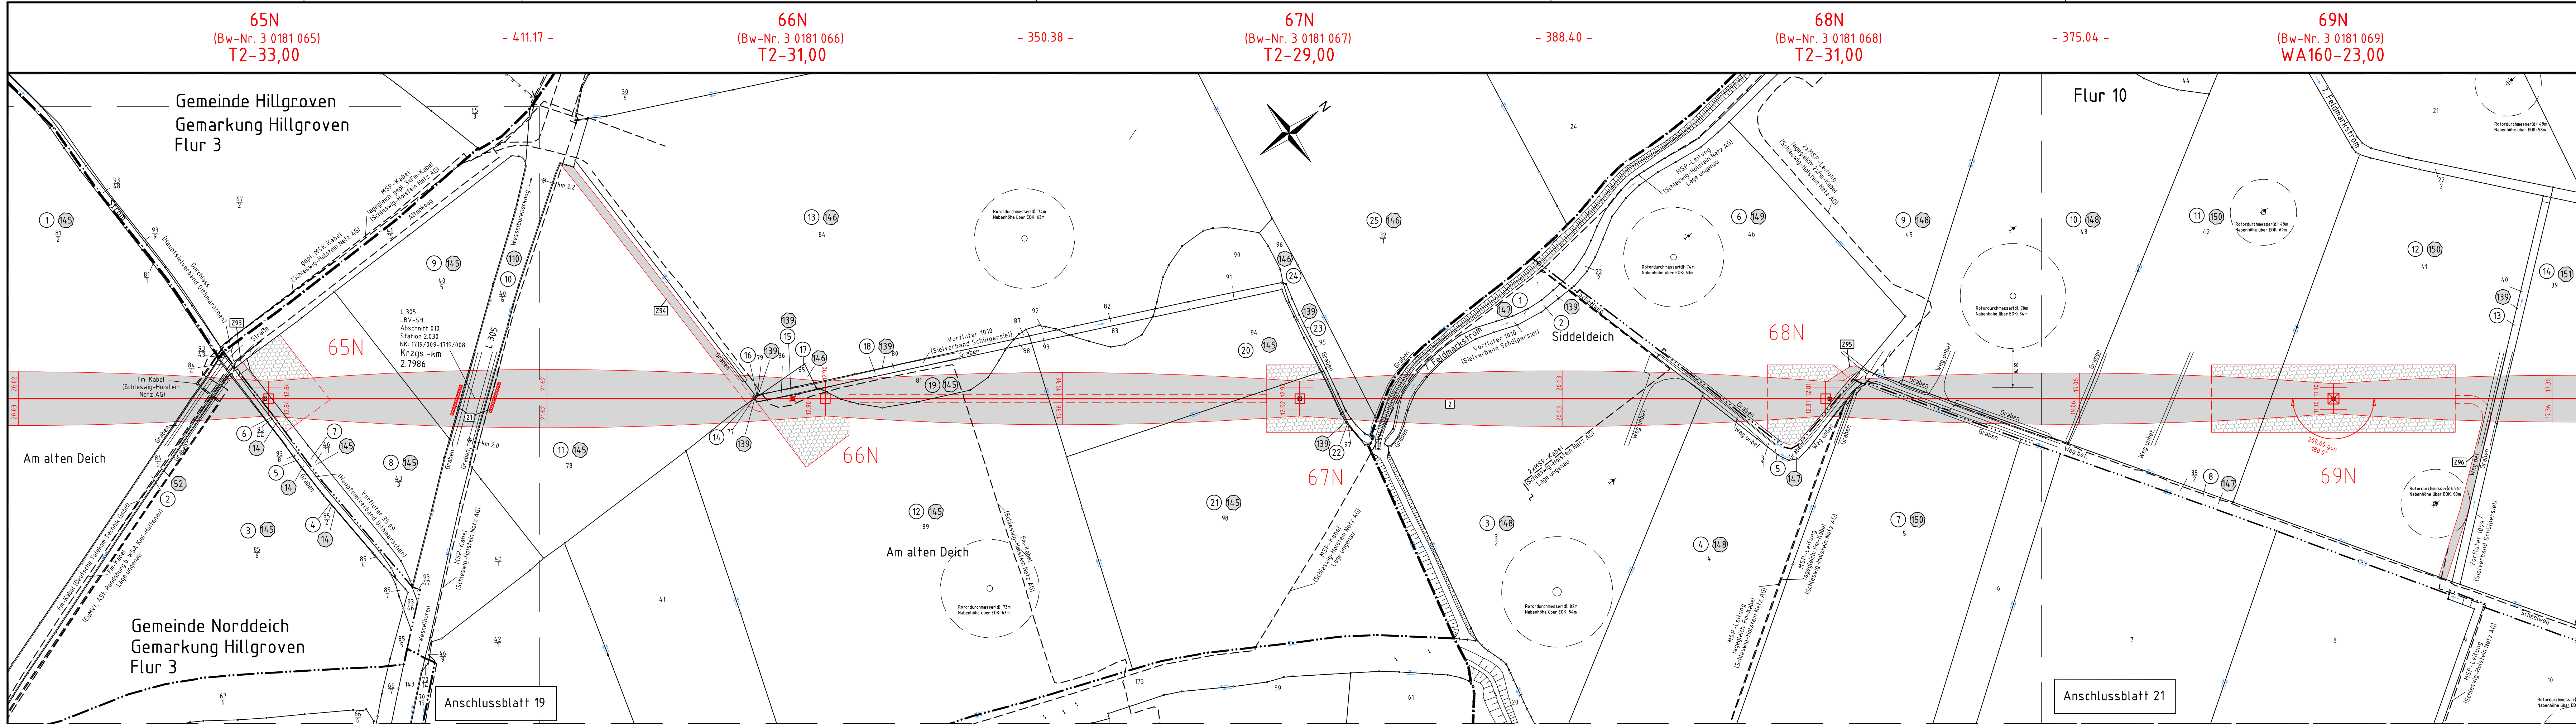

Gemeinde Norddeich Gemarkung Norddeich Flur 2      Gemeinde Norddeich Gemarkung Hillgroven Flur 4      Gemeinde Norddeich Gemarkung Norddeich Flur 2      Gemeinde Schülp Gemarkung Schülp Flur 9