

110-kV-Leitung
Heide/West - Strübel
LH-13-180

Lageplan / Bauwerksplan

Abschnitt D
Mast Nr. 69N - Mast Nr. 73N
Deckblatt

Legende:

34 — Mastnummer (Bw-Nr. 3 000 034)	-365.6-	35 — Bauwerksnummer (Bw-Nr. 3 000 035)	Höhenangabe (EOK - Unterkante unterste Traversel)
Mastfwp WA14.0-27.00	Länge von Mast zu Mast T1-24.00	1 — Bauwerksnummer	Land
		2 — Grundstücksordnungsnummer	Kreis
		37 — Flurstücksnummer	Stadt/Gem.
			Gemarkung
			Flur
			Flurstück
			Verfahrensgrenze


Zeichen- und Planerklärung siehe Erläuterung zur Anlage 4.1

Planfeststellungsunterlage

Aufgestellt
Quickborn,
Schleswig - Holstein Netz AG
03.05.2016
J.V. Kell... *A. Kugel...*

Firma	GA Hochspannung Leitungsbau GmbH	Maßstab:	1:2000	Einheit:	Meter
-------	-------------------------------------	----------	--------	----------	-------

	Datum	Name
Bearb.	06.12.2013	Vogel
Gepr.	01.07.2014	Schindler
Objekt:	Ersatzneubau Heide-Heide/West-Strübel	
01	1. Planänderung	28.04.17 OHS
Zust.	Änderung	Datum Name Blatt: 21 / 22

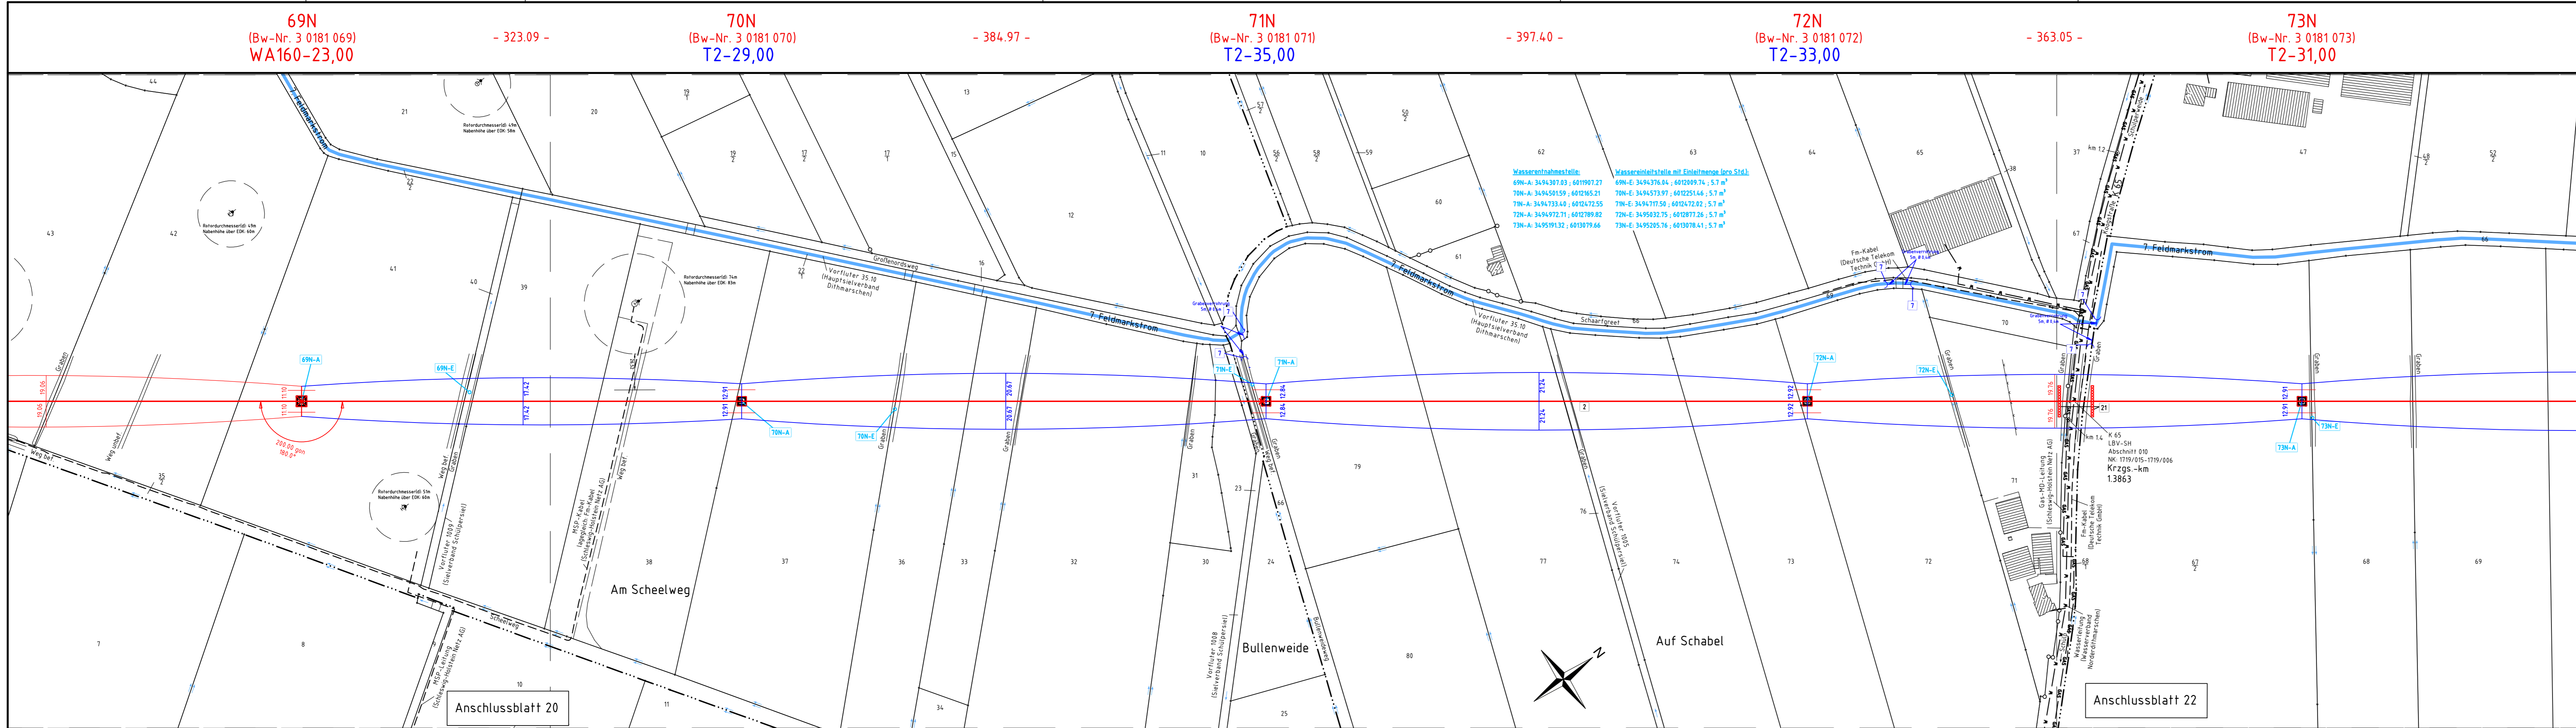

Flur 9

Flur 10

Gemeinde Schülup

Gemarkung Schülup

Flur 1

Flur 2