

110-kV-Leitung
Heide/West - Strübel
LH-13-180

Grunderwerbsplan
Abschnitt D
Mast Nr. 61N - Mast Nr. 65N
Deckblatt


Legende:

| | | | | |
|--------------------------------------|---------|--|---|------------------|
| 34 Mastnummer (Bw-Nr. 3 0000 034) | -365.6- | 35 Bauwerksnummer (Bw-Nr. 3 0000 034) | 1 Eigentümer | Land |
| WA14.0-27.00 Länge von Mast zu Mast | | | 2 Schlüsselnummer | Kreis |
| | | | 3 Grundstücksordnungsnummer | Stadt/Gem. |
| | | | 37 Flursücksnummer | Gemarkung |
| | | | 4 Abspannmast | Flur |
| | | | 5 Tragmast | Flurstück |
| | | | 6 Rückbau | Verfahrensgrenze |
| | | | 7 fortifid. Nr. für Zufahren | |
| | | | 8 Wege bzw. Straßen | |
| | | | 9 temporäre Flächenanspruchnahme (nicht bewirtschaftbar) | |
| | | | 10 temporäre Flächenanspruchnahme (eingeschränkt bewirtschaftbar) | |
| | | | 11 dauerhafte Flächenanspruchnahme | |

Zeichen- und Planerklärung siehe Erläuterung zur Anlage 4.1

Planfeststellungsunterlage

| | |
|--|--|
| Aufgestellt | 03.05.2016 |
| Quickborn, Schleswig - Holstein Netz AG | |
| Firma | GA Hochspannung Leitungsbau GmbH |
| Maßstab: | 1:2000 |
| Einheit: | Meter |
| Bearb. | 06.12.2013 Vogel |
| Gepr. | 01.07.2014 Schindler |
| Objekt: | Ersatzneubau Heide-Heide/West-Strübel |
| | |
| 01 1. Planänderung 28.04.17 OHS | |
| Zust. Änderung Datum Name Blatt: | 19 / 22 |

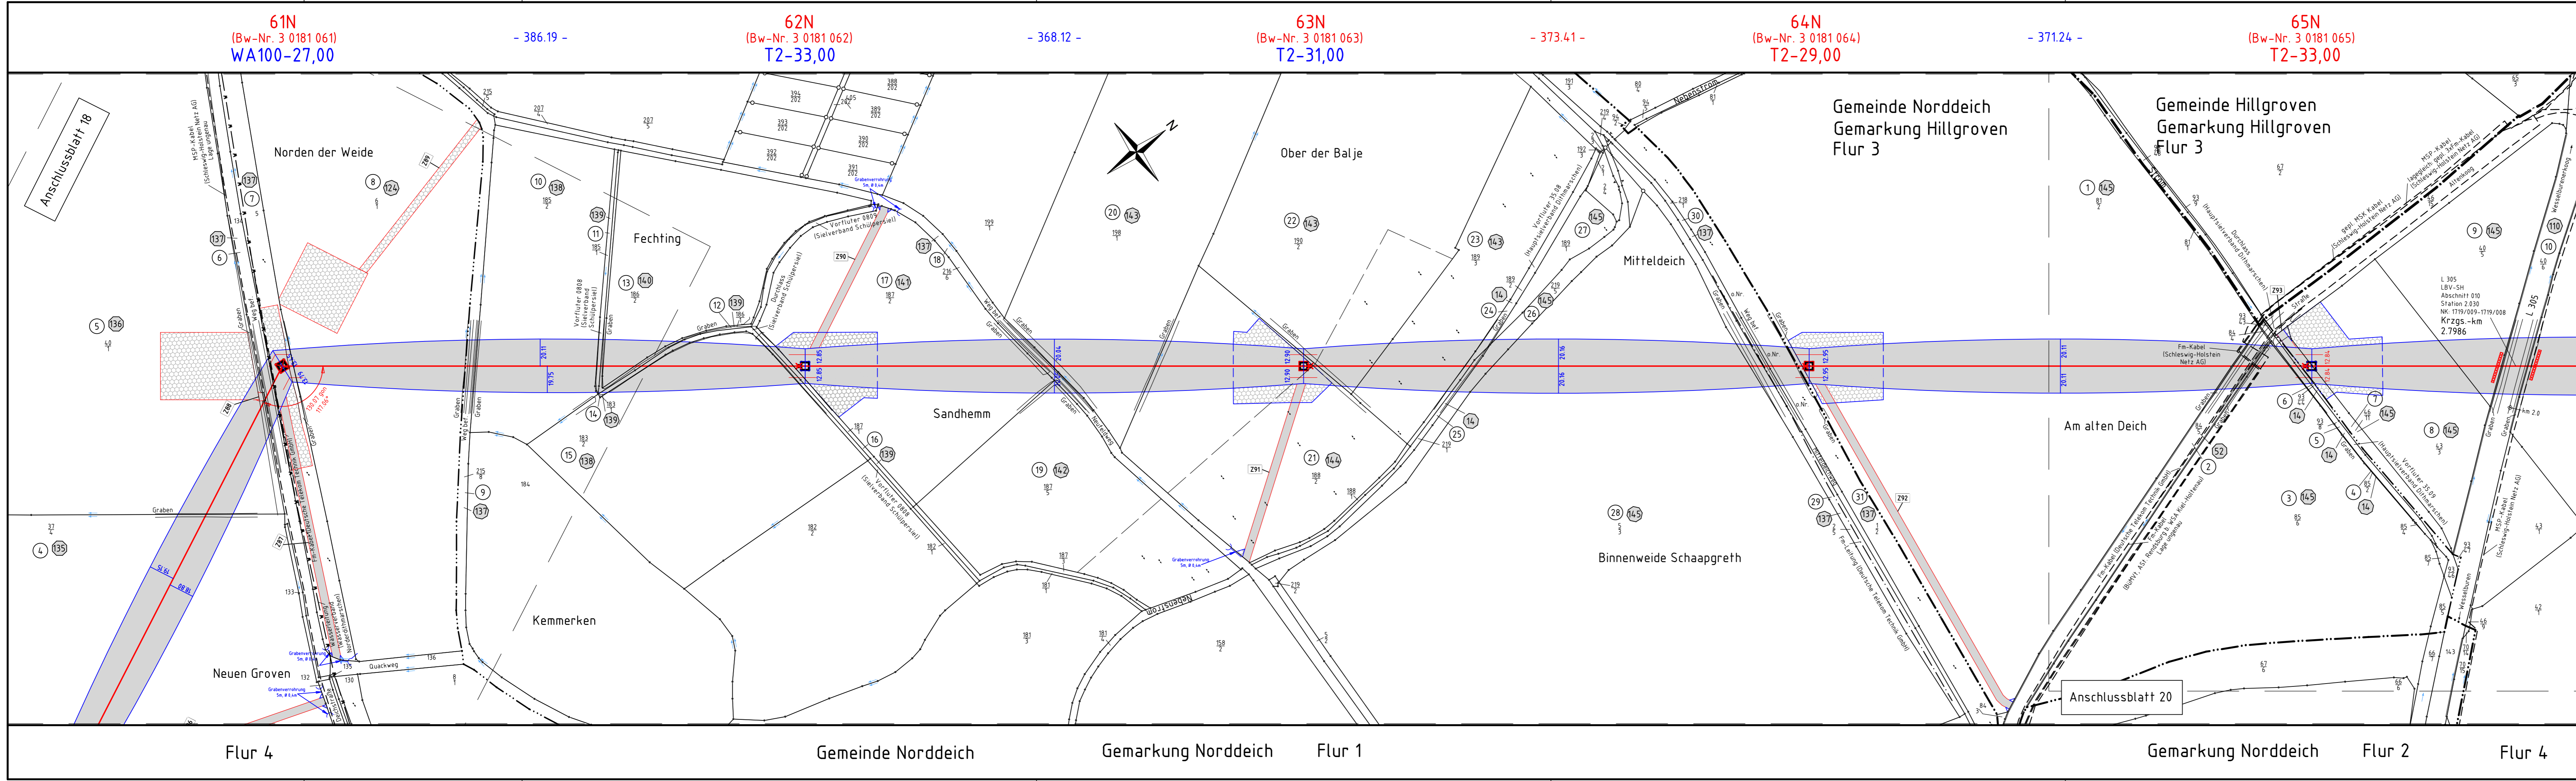

61N
(Bw-Nr. 3 0181 061)
WA100-27,00

- 386.19 -

62N
(Bw-Nr. 3 0181 062)
T2-33,00

- 368.12 -

63N
(Bw-Nr. 3 0181 063)
T2-31,00

- 373.41 -

64N
(Bw-Nr. 3 0181 064)
T2-29,00

- 371.24 -

65N
(Bw-Nr. 3 0181 065)
T2-33,00

Gemeinde Norddeich
Gemarkung Hillgroven
Flur 3

Gemeinde Hillgroven
Gemarkung Hillgroven
Flur 3

Sandhemm

Binnenweide Schaappgreth

Am alten Deich

Norden der Weide

Fechting

Ober der Balje

Mitteldeich

Kemmerken

Neuen Groven

Flur 4

Gemeinde Norddeich

Gemarkung Norddeich

Flur 1

Gemarkung Norddeich

Flur 2

Flur 4

Anschlussblatt 20

Anschlussblatt 18