


000N
(Bw-Nr. 3 0135 000)
Portal rechts -31.30-
Portal links -34.66-
1N
(Bw-Nr. 3 0135 001)
WE/WAdiff/WA100-19,00

-343.48-

2N
(Bw-Nr. 3 0135 002)
T2-35,00

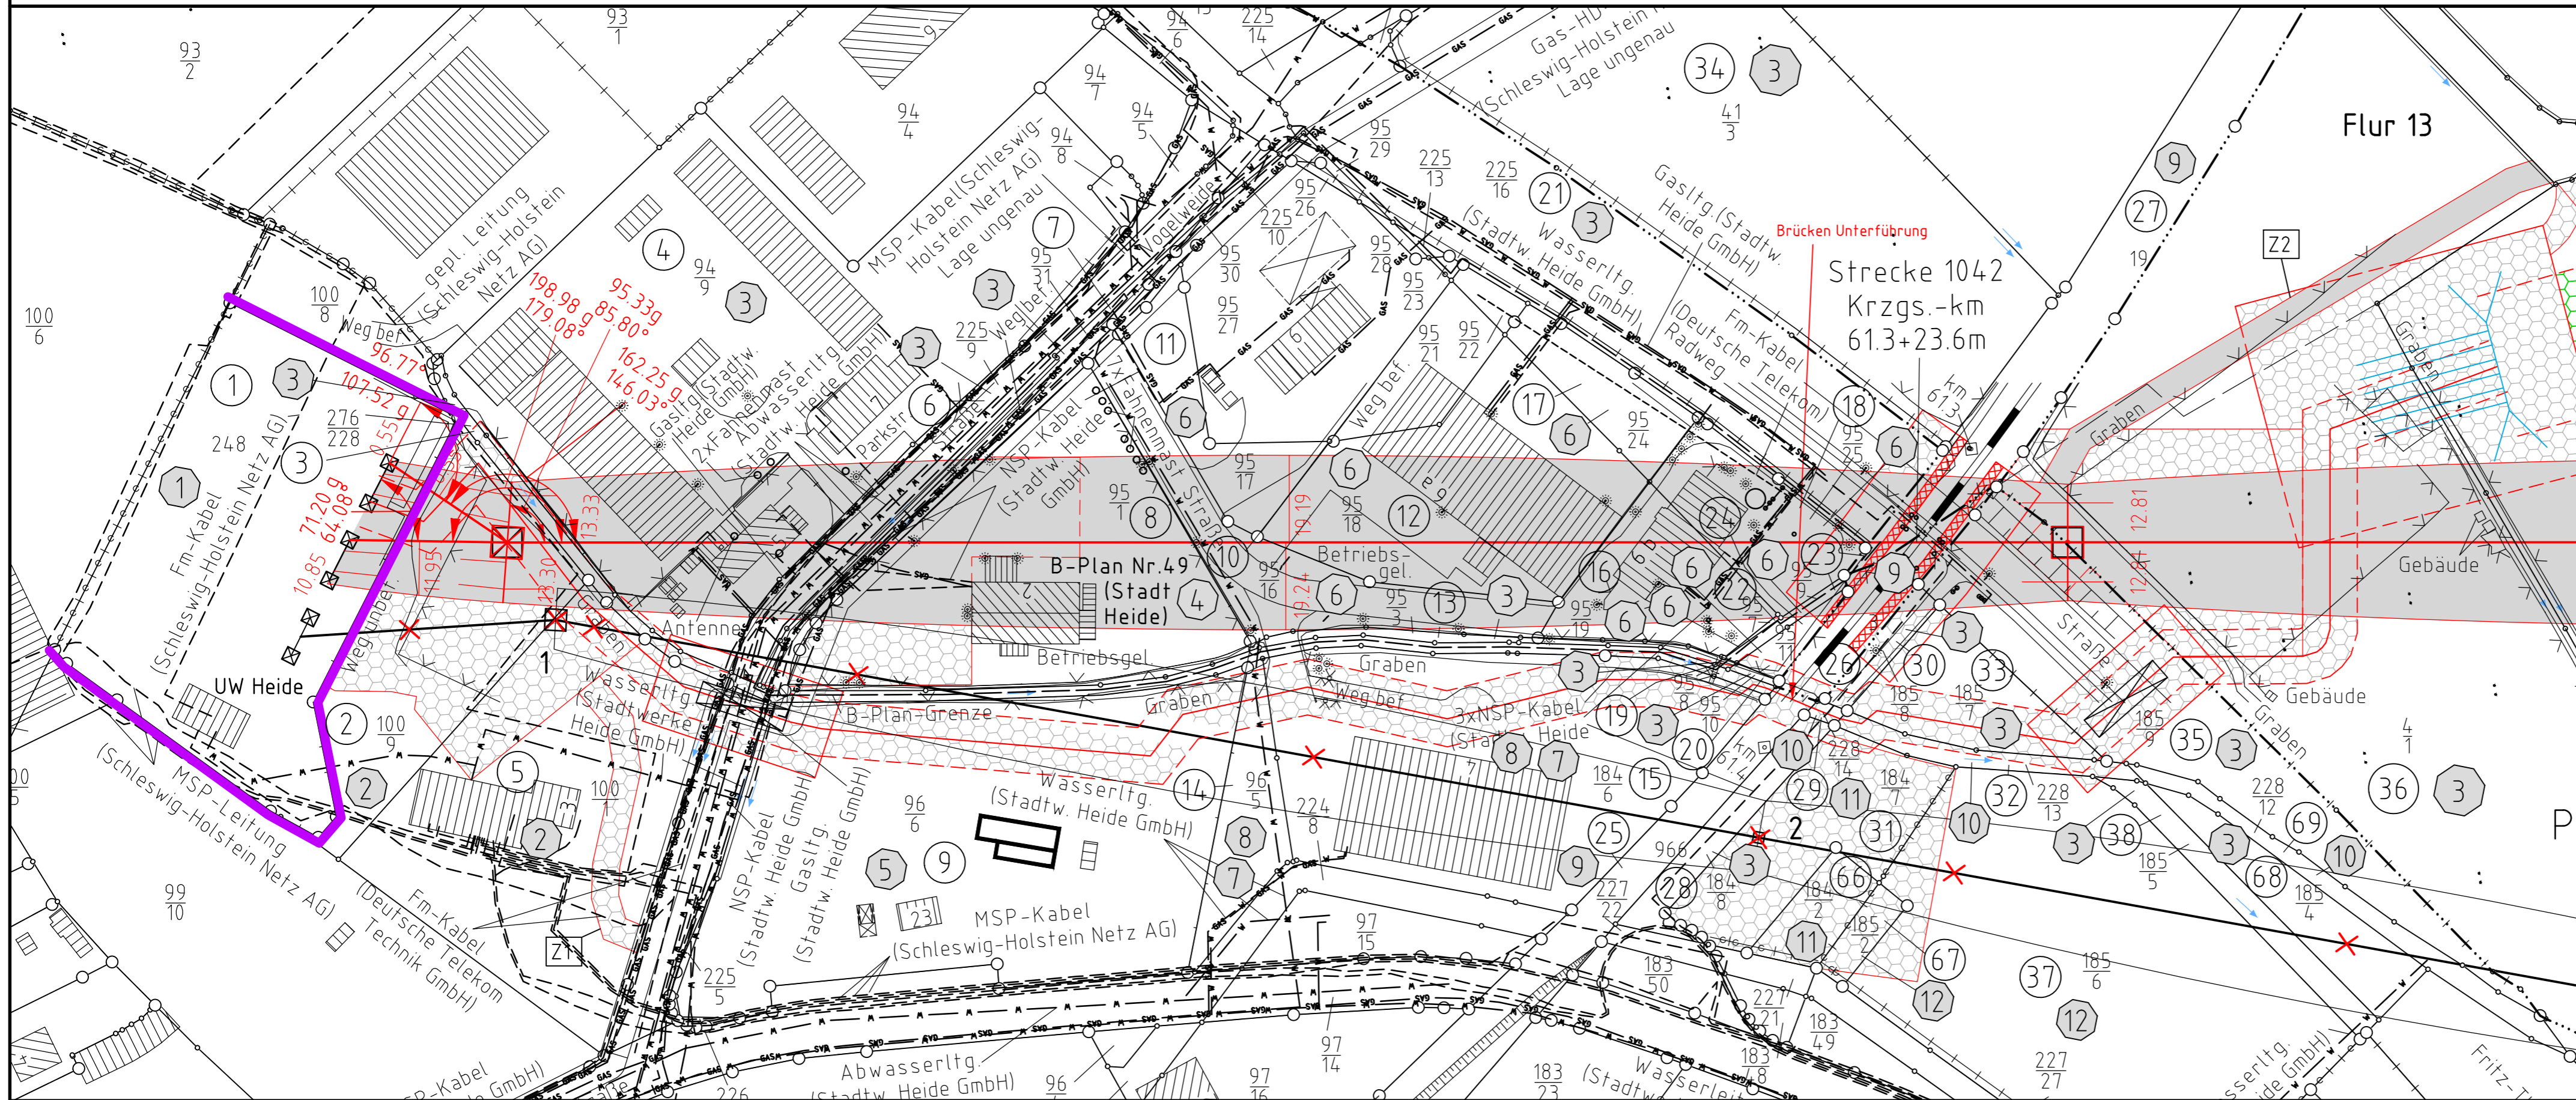

Stadt Heide

Gemarkung Heide

Flur 14

110-kV-Leitung Heide - Heide/West

LH-13-135

Grunderwerbsplan

Abschnitt A - Detail

UW Heide - Mast Nr. 1N - Mast Nr. 2N

Legende:

34 Mastnummer (Bw-Nr. 3 000 034) WA140-27,00	-365.8- Länge von Mast zu Mast	35 Bauwerksnummer (Bw-Nr. 3 000 034) T1-24,00	① Eigentümer Schlüsselnummer	Land	=====
Masttyp			⑤ Grundstücksordnungsnummer	Kreis	-----
Arbeitsfläche	Temp. Zuwegung		37 Flurstücksnummer	Stadt/Gem.	-----
Trassenachse	Freileitung		⊠ Abspannmast	Gemarkung	-----
Schutzbereich	Bemäßung des Schutzbereiches in Feldmitte / am Mast		⊠ Tragmast	Flur	-----
dauerh. Zuwegung	Schutzbereich Provisorium		⊠ Rückbau	Flurstück	-----
Tragportal	Schutzbereich Bauersatzkabel (BEK)		⊠ fortfltd. Nr. für Zufahrten	Verfahrensgrenze	-----
Winkelportal	BEK-Überführung		⊠ und Wege bzw. Straßen		
	Baufreihaltfläche		⊠ temporäre Flächeninanspruchnahme (nicht bewirtschaftbar)		
			⊠ temporäre Flächeninanspruchnahme (eingeschränkt bewirtschaftbar)		
			⊠ dauerhafte Flächeninanspruchnahme		

Zeichen- und Planerklärung siehe Erläuterung zur Anlage 4.1

Planfeststellungsunterlage

Aufgestellt Quickborn, Schleswig - Holstein Netz AG	03.05.2016		
i.v. Kallbe		i.A. Kugler	
Firma GA Hochspannung Leitungsbau GmbH	Maßstab: 1:1000	Einheit: Meter	
	Datum	Name	
	Bearb. 06.12.2013	Vogel	
	Gepr. 01.07.2014	Schindler	
	Objekt:	Ersatzneubau Heide-Heide/West-Strübel	
Schleswig-Holstein Netz			
Zust.	Änderung	Datum	Name