

110-kV-Leitung
Heide/West - Strübbel

LH-13-180

Lageplan / Bauwerksplan

Abschnitt C1
Mast Nr. 38N - Mast Nr. 42N

Deckblatt

Legende:

34 Mastnummer (Bw-Nr. 3 0181 038)	-365.8	35 Bauwerksnummer (Bw-Nr. 3 0000 035)	
WA140-27,00	Länge von Mast zu Mast	T1-24,00	Grundstücknummer
			37 Flurstücksnummer
			Abspannmast
			Tragmast
			Rückbau
			Grenzgraben
			einseitiger Graben
			Graben

	Land
	Kreis
	Stadt/Gem.
	Gemarkung
	Flur
	Flurstück
	Verfahrensgrenze

	Bauwerksnummer
	Grundstücksordnungsnummer
	Flurstücksnummer
	Abspannmast
	Tragmast
	Rückbau
	Grenzgraben
	einseitiger Graben
	Graben

Zeichen- und Planerklärung siehe Erläuterung zur Anlage 4.1


Planfeststellungsunterlage

Aufgestellt
Quickborn,
Schleswig - Holstein Netz AG
03.05.2016

Firma
GA Hochspannung
Leitungsbau GmbH

Maßstab:	1:2000	Einheit:	Meter
Bearb.:	06.12.2013	Name:	Vogel
Gepr.:	01.07.2014	Name:	Schindler
Objekt:	Ersatzneubau Heide-Heide/West-Strübbel		

01	1. Planänderung	17.03.17	OHS
Zust.	Änderung	Datum	Name
			Blatt: 13 / 22

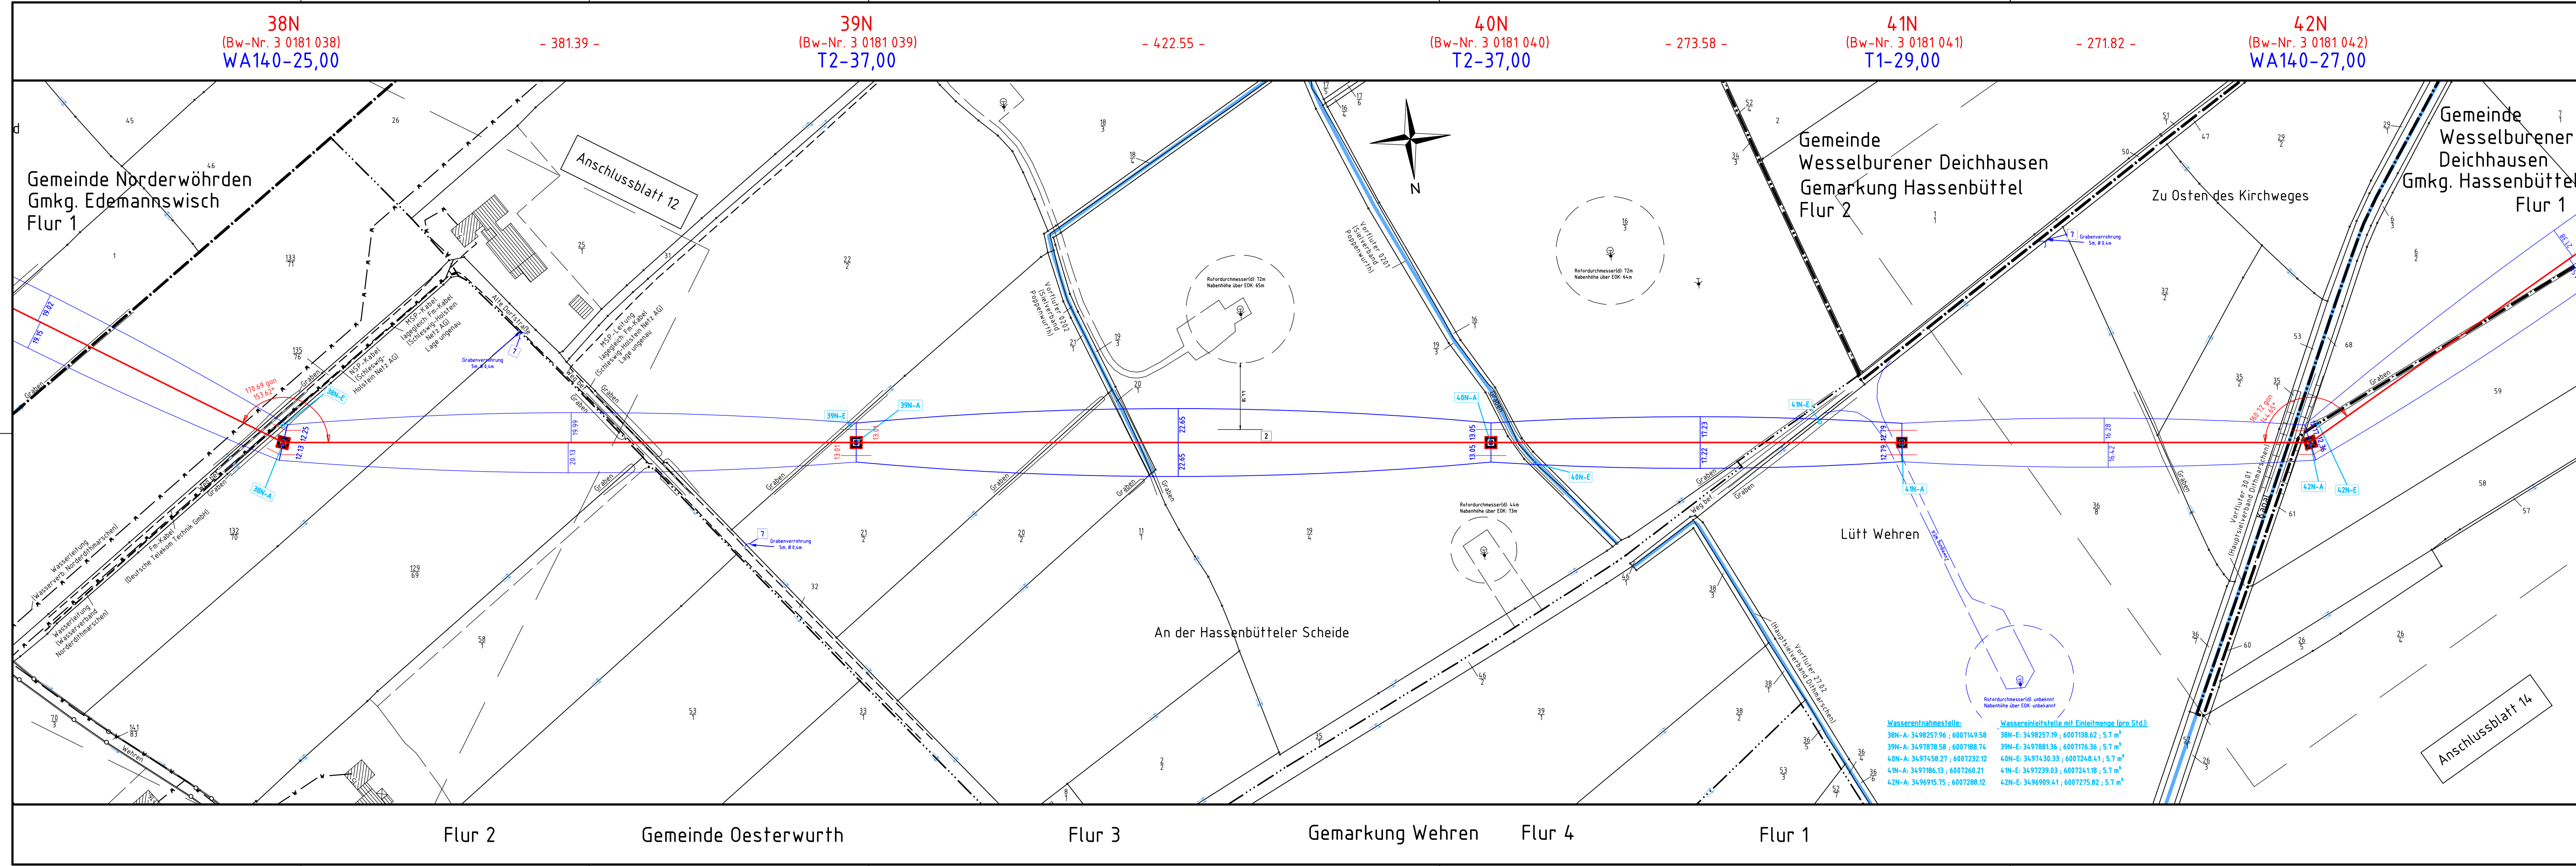

Wasserentnahmestelle:

38N-A: 3498257.96 ; 600714.9.58	38N-E: 3498257.19 ; 6007138.62 ; 5.7 m ²
39N-A: 3497878.58 ; 6007188.74	39N-E: 3497881.36 ; 6007176.36 ; 5.7 m ²
40N-A: 3497458.27 ; 6007232.12	40N-E: 3497430.33 ; 6007248.41 ; 5.7 m ²
41N-A: 3497186.13 ; 6007260.21	41N-E: 3497239.03 ; 6007261.18 ; 5.7 m ²
42N-A: 3496915.75 ; 6007288.12	42N-E: 3496909.41 ; 6007275.82 ; 5.7 m ²

Wasserentnahmestelle mit Einleitmenge (pro Std.):

38N-E: 3498257.19 ; 6007138.62 ; 5.7 m ²
39N-E: 3497881.36 ; 6007176.36 ; 5.7 m ²
40N-E: 3497430.33 ; 6007248.41 ; 5.7 m ²
41N-E: 3497239.03 ; 6007261.18 ; 5.7 m ²
42N-E: 3496909.41 ; 6007275.82 ; 5.7 m ²