

110-kV-Leitung
Wöhrden - Strübel
LH-13-181

Lageplan / Bauwerksplan

Abschnitt D
Mast Nr. 54N - Mast Nr. 58N

Legende:

34 Mastnummer (Bw-Nr. 3 0181 054)	-365.6-	35 Bauwerksnummer (Bw-Nr. 3 0000 034)	35 Höhenangabe (Bw-Nr. 3 0000 035)
Masttyp: WA14.0-27,00		Länge von Mast zu Mast: T1-24,00	

Grenzen:
 Land: ————
 Kreis: ————
 Stadt/Gem.: ————
 Gemarkung: ————
 Flur: ————
 Flurstück: ————
 Verfahrensgrenze: ————


1 Bauwerksnummer
 2 Grundsücksordnungsnummer
 37 Flurstücksnummer
 4 Abspannmast
 5 Tragmast
 6 Rückbau
 7 Grenzgraben
 8 einseitiger Graben
 9 Graben

Zeichen- und Planerklärung siehe Erläuterung zur Anlage 4.1

Planfeststellungsunterlage

Aufgestellt
Quickborn,
Schleswig - Holstein Netz AG
03.05.2016
J. V. Koll *A. Kugel*

Firma	GA Hochspannung Leitungsbau GmbH	Maststab:	1:2000	Einheit:	Meter
Bearb.	06.12.2013	Vogel			
Gepr.	01.07.2014	Schindler			
Objekt:	Ersatzneubau Heide-Heide/West-Strübel				
Zust.	Änderung	Datum	Name	Blatt:	17 / 22

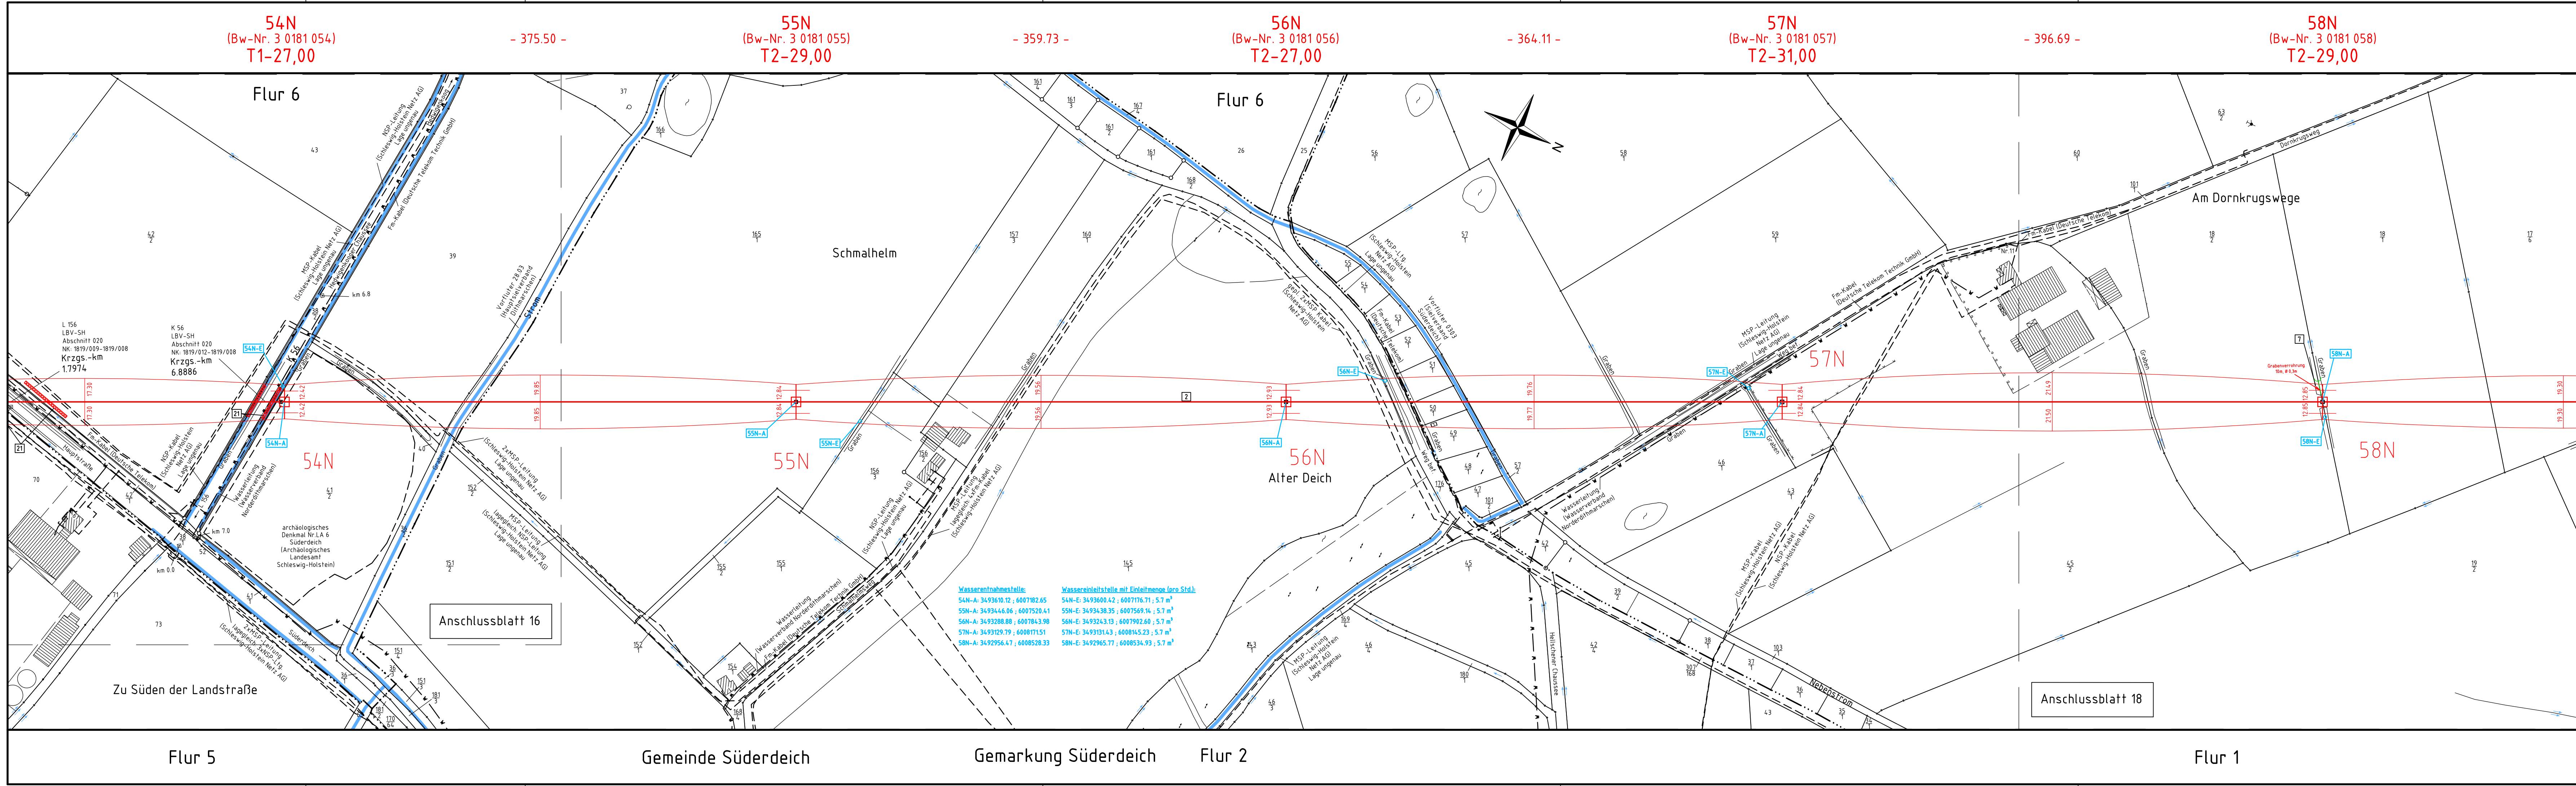

Wasserentlastung:

54N-A: 34.93610.12 ; 600782.65	54N-E: 34.93600.42 ; 6007176.71 ; 5,7 m³
55N-A: 34.93444.06 ; 6007520.41	55N-E: 34.93438.35 ; 6007569.14 ; 5,7 m³
56N-A: 34.93288.88 ; 6007843.98	56N-E: 34.93243.13 ; 6007902.60 ; 5,7 m³
57N-A: 34.93129.79 ; 6008711.51	57N-E: 34.93143 ; 600845.23 ; 5,7 m³
58N-A: 34.92956.47 ; 6008528.33	58N-E: 34.92965.77 ; 6008534.93 ; 5,7 m³

Anschlussblatt 16

Anschlussblatt 18