

110-kV-Leitung Heide - Heide/West

LH-13-135

Grunderwerbsplan

Abschnitt A
Mast Nr. 13N - Mast Nr. 15N

Deckblatt

Legende:

34 Mastnummer (Bw-Nr. 3 0000 034) WA140-27,00	-365,8-	35 Bauwerksnummer (Bw-Nr. 3 0000 034) T1-24,00	① Eigentümer Schlüsselnummer	Grenzen: Land	———
Masttyp	Länge von Mast zu Mast		⑤ Grundstücksordnungsnummer	Kreis	———
			37 Flurstücksnummer	Stadt/Gem.	———
			⊠ Abspannmast	Gemarkung	———
			⊡ Tragmast	Flur	———
			⊗ Rückbau	Flurstück	———
			⊠ fortff. Nr. für Zufahrten	Verfahrensgrenze	———
			Wt und Wege bzw. Straßen		
			⊗ temporäre Flächeninanspruchnahme (nicht bewirtschaftbar)		
			⊗ temporäre Flächeninanspruchnahme (eingeschränkt bewirtschaftbar)		
			⊡ dauerhafte Flächeninanspruchnahme		

Zeichen- und Planerklärung siehe Erläuterung zur Anlage 4.1

Planfeststellungsunterlage

Aufgestellt
Quickborn,
Schleswig - Holstein Netz AG
03.05.2016
i.V. Keller *i.A. Kugel*


Firma	GA Hochspannung Leitungsbau GmbH	Maßstab:	1:2000	Einheit:	Meter
-------	-------------------------------------	----------	--------	----------	-------

Datum	Name
Bearb. 06.12.2013	Vogel
Gepr. 01.07.2014	Schindler

Objekt: Ersatzneubau
Heide-Heide/West-Strübel

01	1. Planänderung	17.03.17	OHS
Zust.	Änderung	Datum	Name

Blatt: 5 / 22

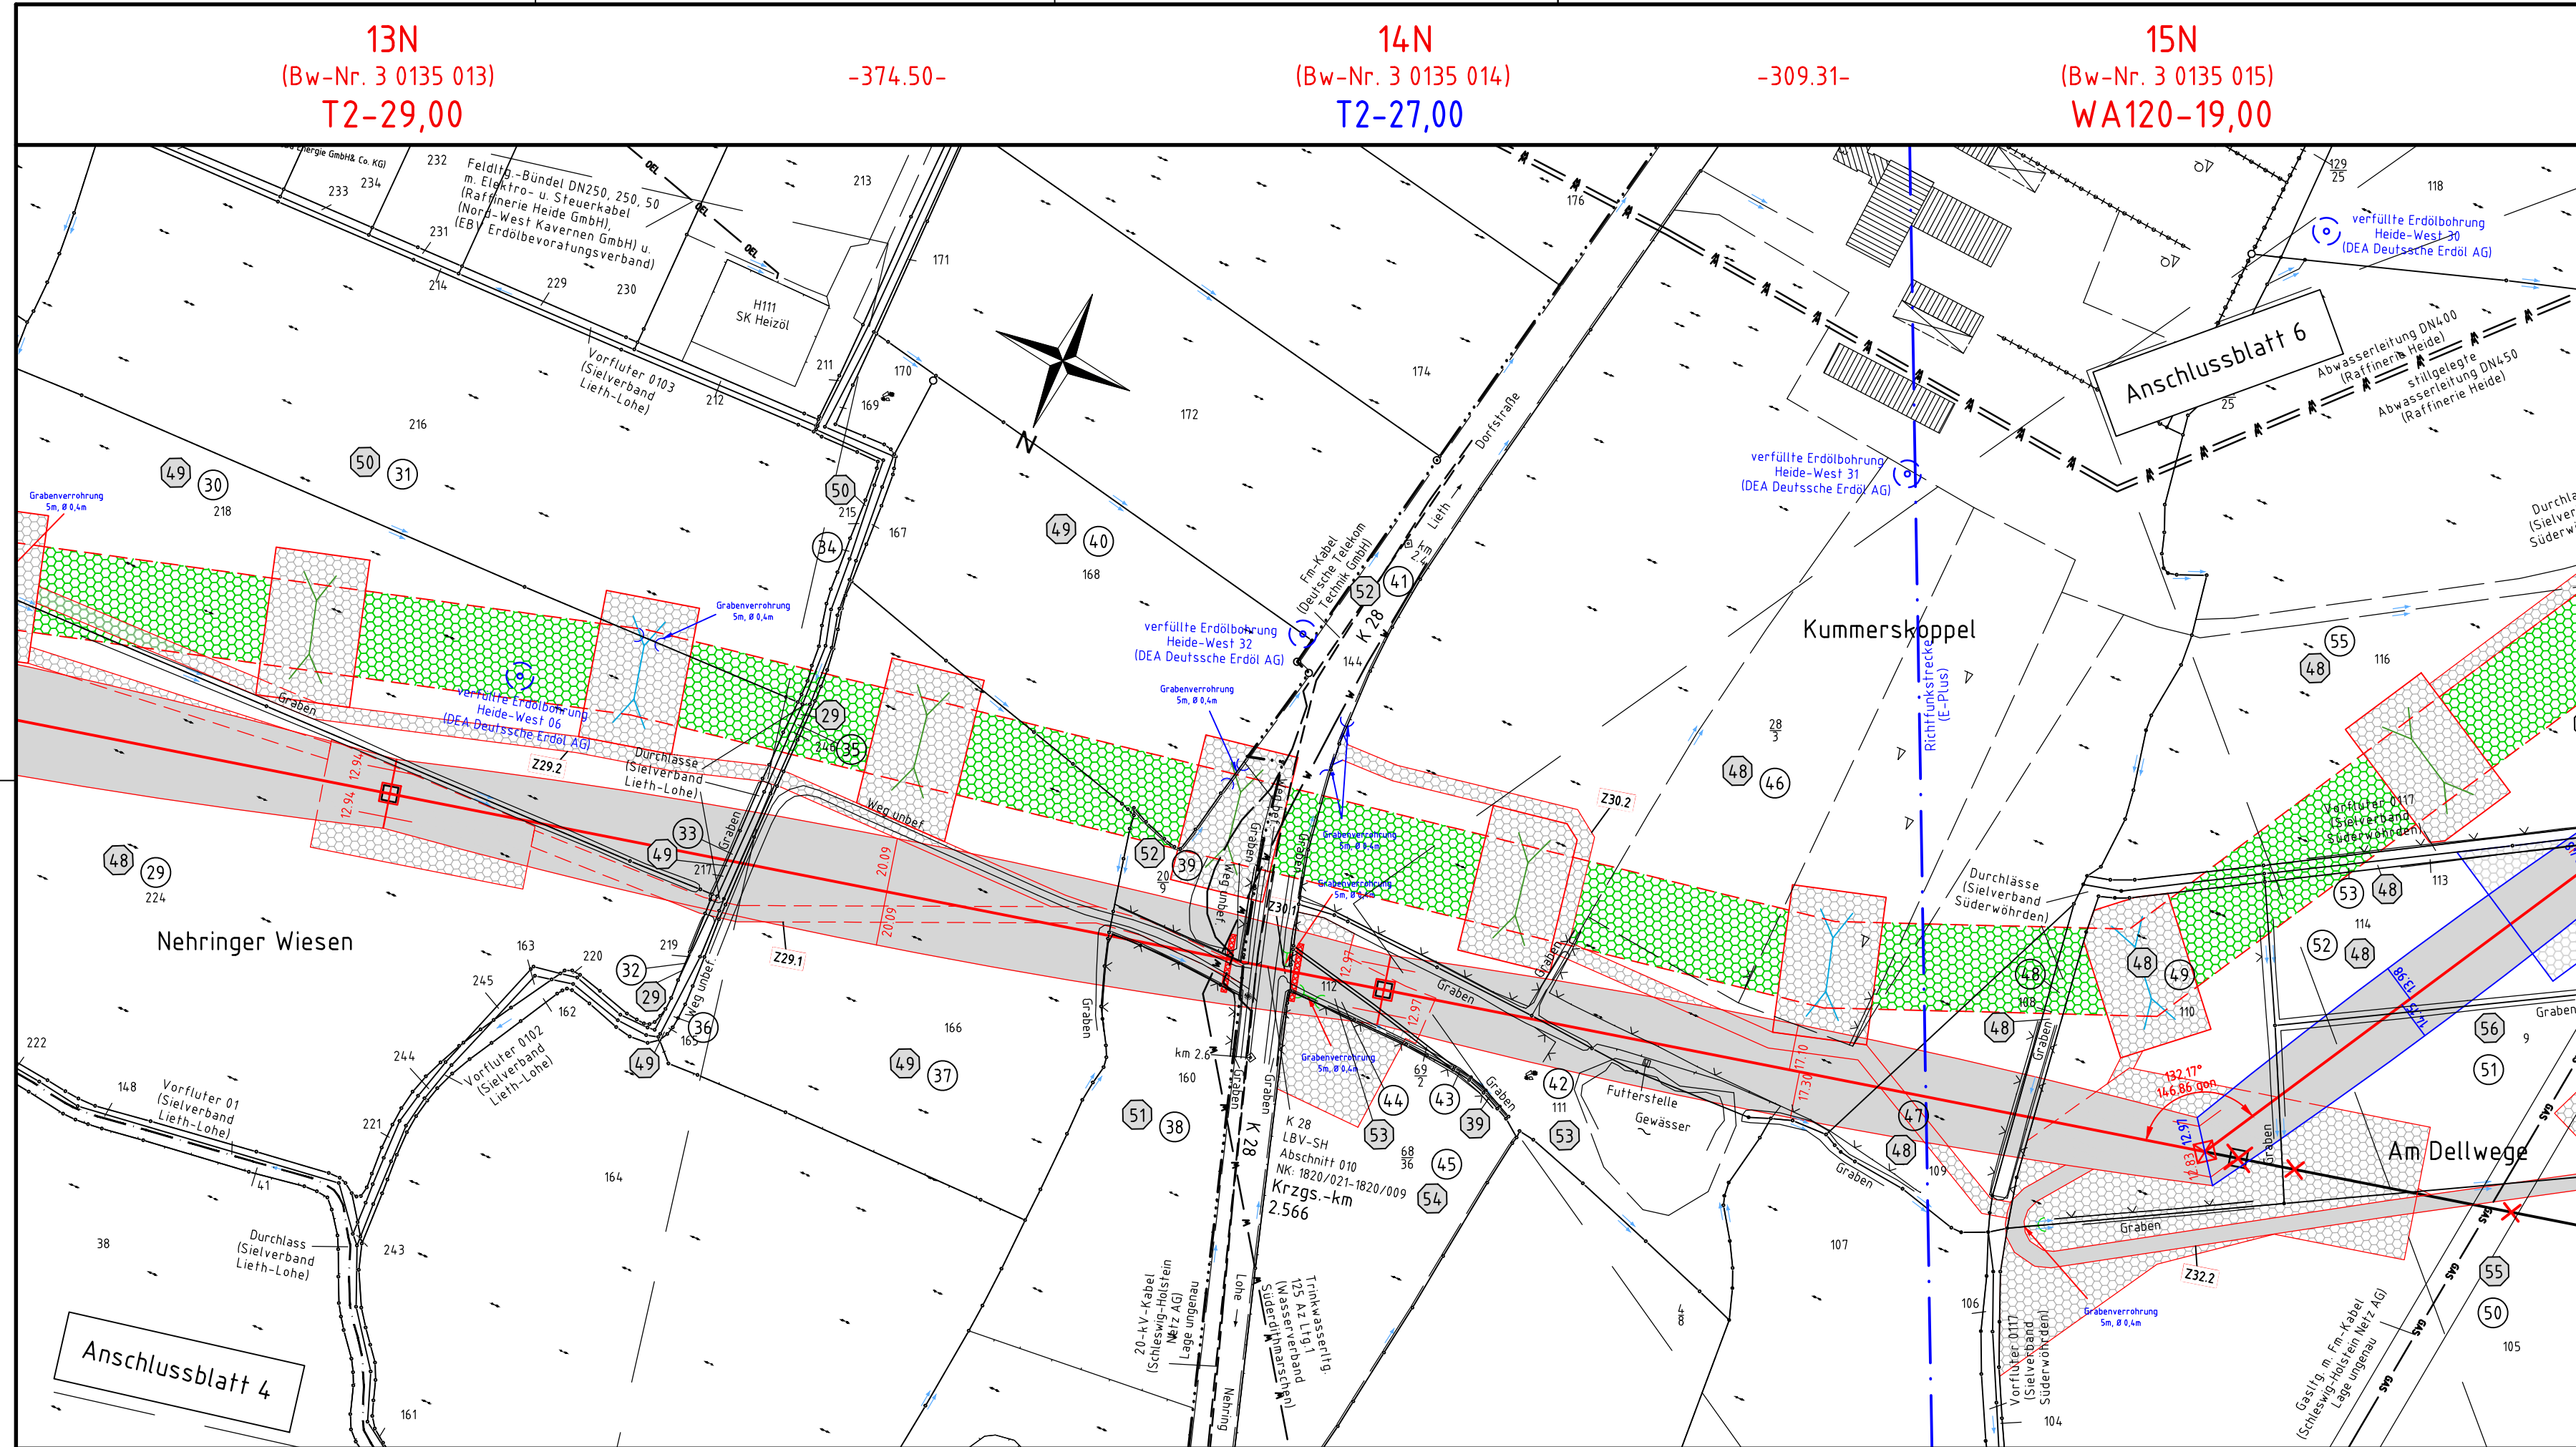

Gemeinde Lohe-Rickelshof
Gemarkung Lohe Flur 4

Flur 2

Gemeinde Lieth

Gemarkung Lieth

Flur 3