

110-kV-Leitung
Heide/West - Strübel
LH-13-180

Lageplan / Bauwerksplan

Abschnitt D
Mast Nr. 54N - Mast Nr. 58N

Deckblatt

Legende:

34 Mastnummer (Bw-Nr. 3 0181 054)	-365.6-	35 Bauwerksnummer (Bw-Nr. 3 0000 034)	37 Flurstücksnummer
WA14.0-27.00	Länge von Mast zu Mast	T1-24.00	Höhenangabe (EOK - Unterkante unterste Traversel)

	Bauwerksnummer
	Grundsstücksordnungsnummer
	Abspannmast
	Tragmast
	Rückbau
	Grenzgraben
	einseitiger Graben
	Graben

	Land
	Kreis
	Stadt/Gem.
	Gemarkung
	Flur
	Flurstück
	Verfahrensgrenze


Zeichen- und Planerklärung siehe Erläuterung zur Anlage 4.1

Planfeststellungsunterlage

Aufgestellt
Quickborn,
Schleswig - Holstein Netz AG
03.05.2016
J. V. Kell... *A. Kupper*

Firma
GA Hochspannung
Leitungsbau GmbH
Maststab:
1:2000
Einheit:
Meter

	Datum	Name
Bearb.	06.12.2013	Vogel
Gepr.	01.07.2014	Schindler
Objekt:	Ersatzneubau Heide-Heide/West-Strübel	
01	1. Planänderung	28.04.17 OHS
Zust.	Änderung	Datum Name Blatt: 17 / 22

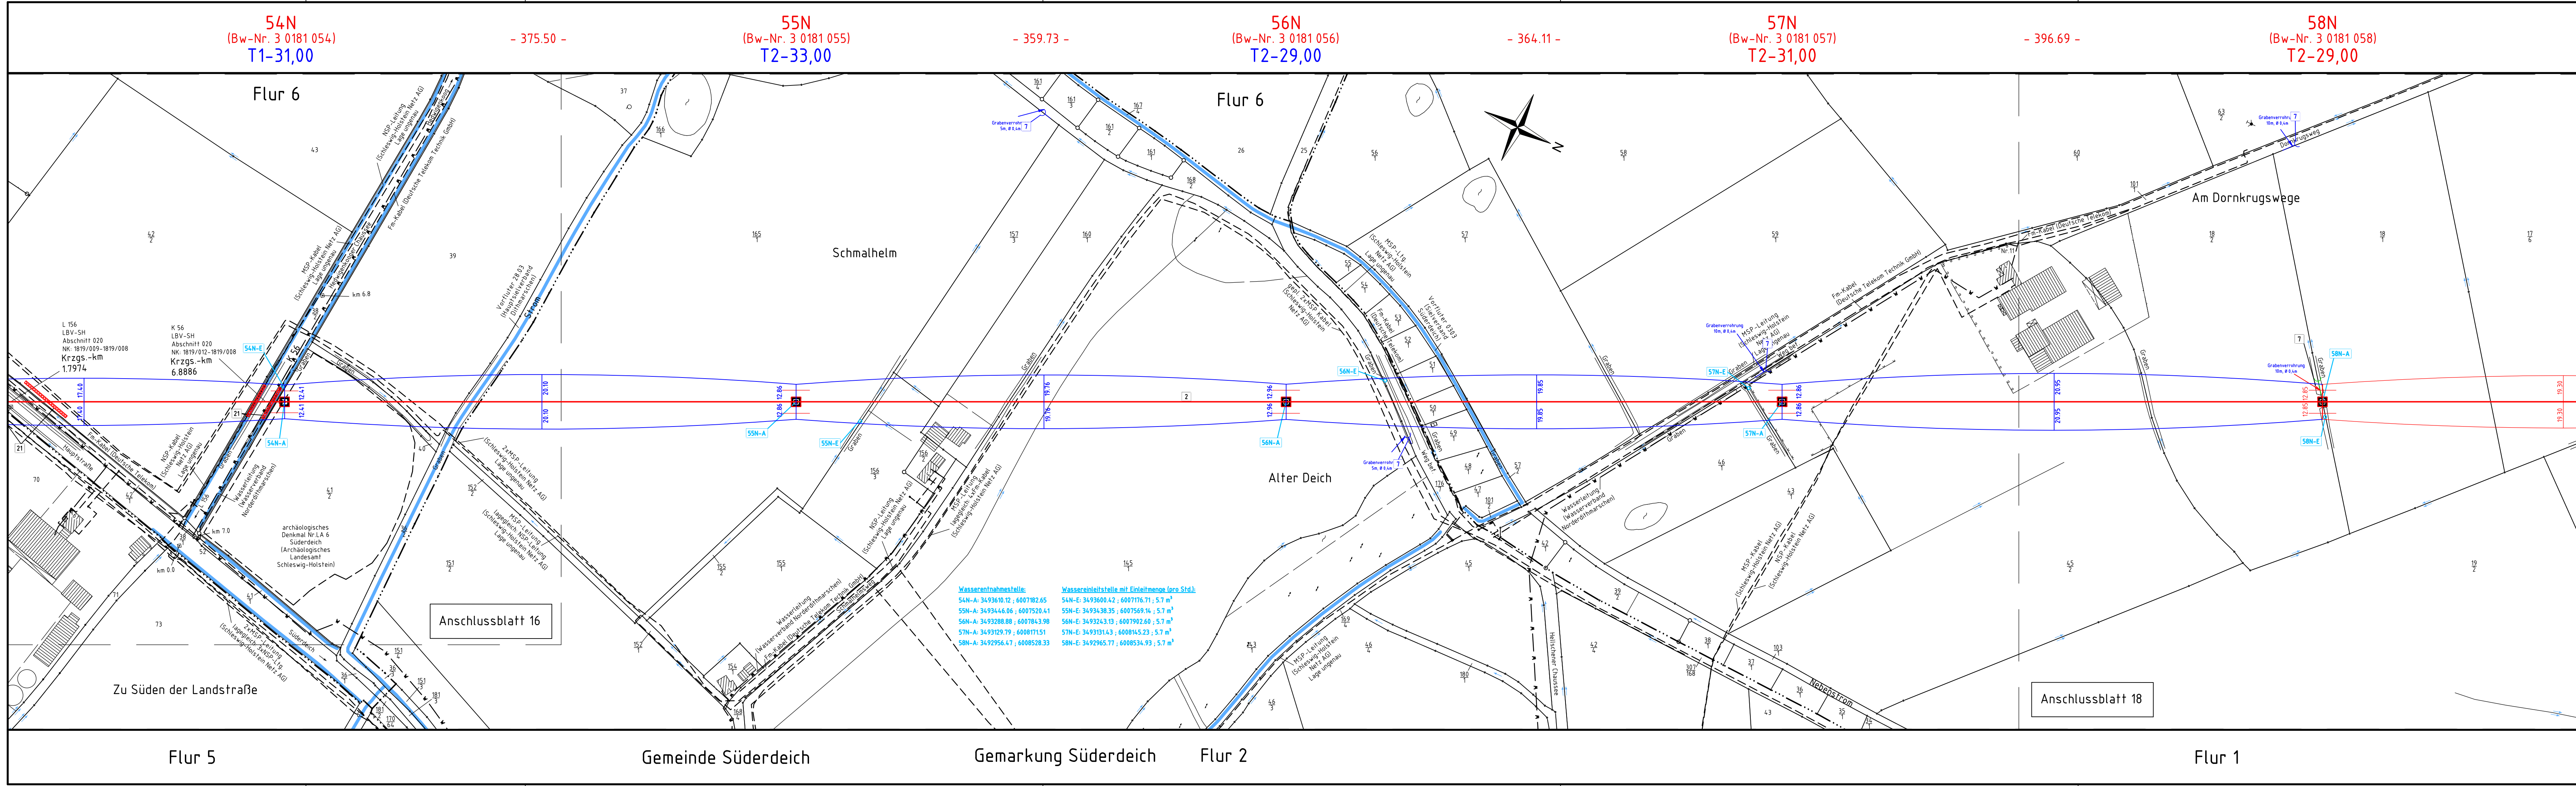

Wassereintrittsstelle:

54N-A: 34.93610.12 ; 600782.65	54N-E: 34.93600.42 ; 6007176.71 ; 5,7 m³
55N-A: 34.93444.06 ; 6007520.41	55N-E: 34.93438.35 ; 6007569.14 ; 5,7 m³
56N-A: 34.93288.88 ; 6007843.98	56N-E: 34.93243.13 ; 6007992.49 ; 5,7 m³
57N-A: 34.93129.79 ; 6008171.51	57N-E: 34.93143 ; 6008145.23 ; 5,7 m³
58N-A: 34.92956.47 ; 6008528.33	58N-E: 34.92965.77 ; 6008534.93 ; 5,7 m³

Anschlussblatt 16

Anschlussblatt 18