

110-kV-Leitung Heide - Heide/West

LH-13-135

Grunderwerbsplan

Abschnitt A

Mast Nr. 13N - Mast Nr. 15N

Legende:


34 Mastnummer (Bw-Nr. 3 0000 034) WA14.0-27,00	-365,8- Länge von Mast zu Mast	35 Bauwerksnummer (Bw-Nr. 3 0000 034) T1-24,00	① Eigentümer Schlüsselnummer	Grenzen: Land	— — —
Masttyp			⑤ Grundstücksordnungsnummer	Kreis	— — —
			37 Flurstücksnummer	Stadt/Gem.	— — —
			⊠ Abspannmast	Gemarkung	— — —
			⊡ Tragmast	Flurstück	— — —
			⊗ Rückbau	Verfahrensgrenze	— — —
			Z1 fortff. Nr. für Zufahrten		
			W1 und Wege bzw. Straßen		
			⊕ dauerh. Zuwegung	temporäre Flächeninanspruchnahme (nicht bewirtschaftbar)	
			⊖ Schutzbereich Provisorium	temporäre Flächeninanspruchnahme (eingeschränkt bewirtschaftbar)	
			⊙ Schutzbereich Bauwerkskabel (BEK)	dauerhafte Flächeninanspruchnahme	
			⊙ Schutzbereich Bauwerkstiefe		
			⊙ BEK-Überführung		
			⊙ Bauwerkstiefe		

Zeichen- und Planerklärung siehe Erläuterung zur Anlage 4.1

Planfeststellungsunterlage

Aufgestellt
Quickborn,
Schleswig - Holstein Netz AG
03.05.2016
i.V. Keller *i.A. Kugel*

Firma	GA Hochspannung Leitungsbau GmbH	Maßstab:	1:2000	Einheit:	Meter
Datum		Name			
Bearb.	06.12.2013	Vogel			
Gepr.	01.07.2014	Schindler			
Objekt:	Ersatzneubau Heide-Heide/West-Strübel				
Zust.	Änderung	Datum	Name	Blatt:	5 / 22

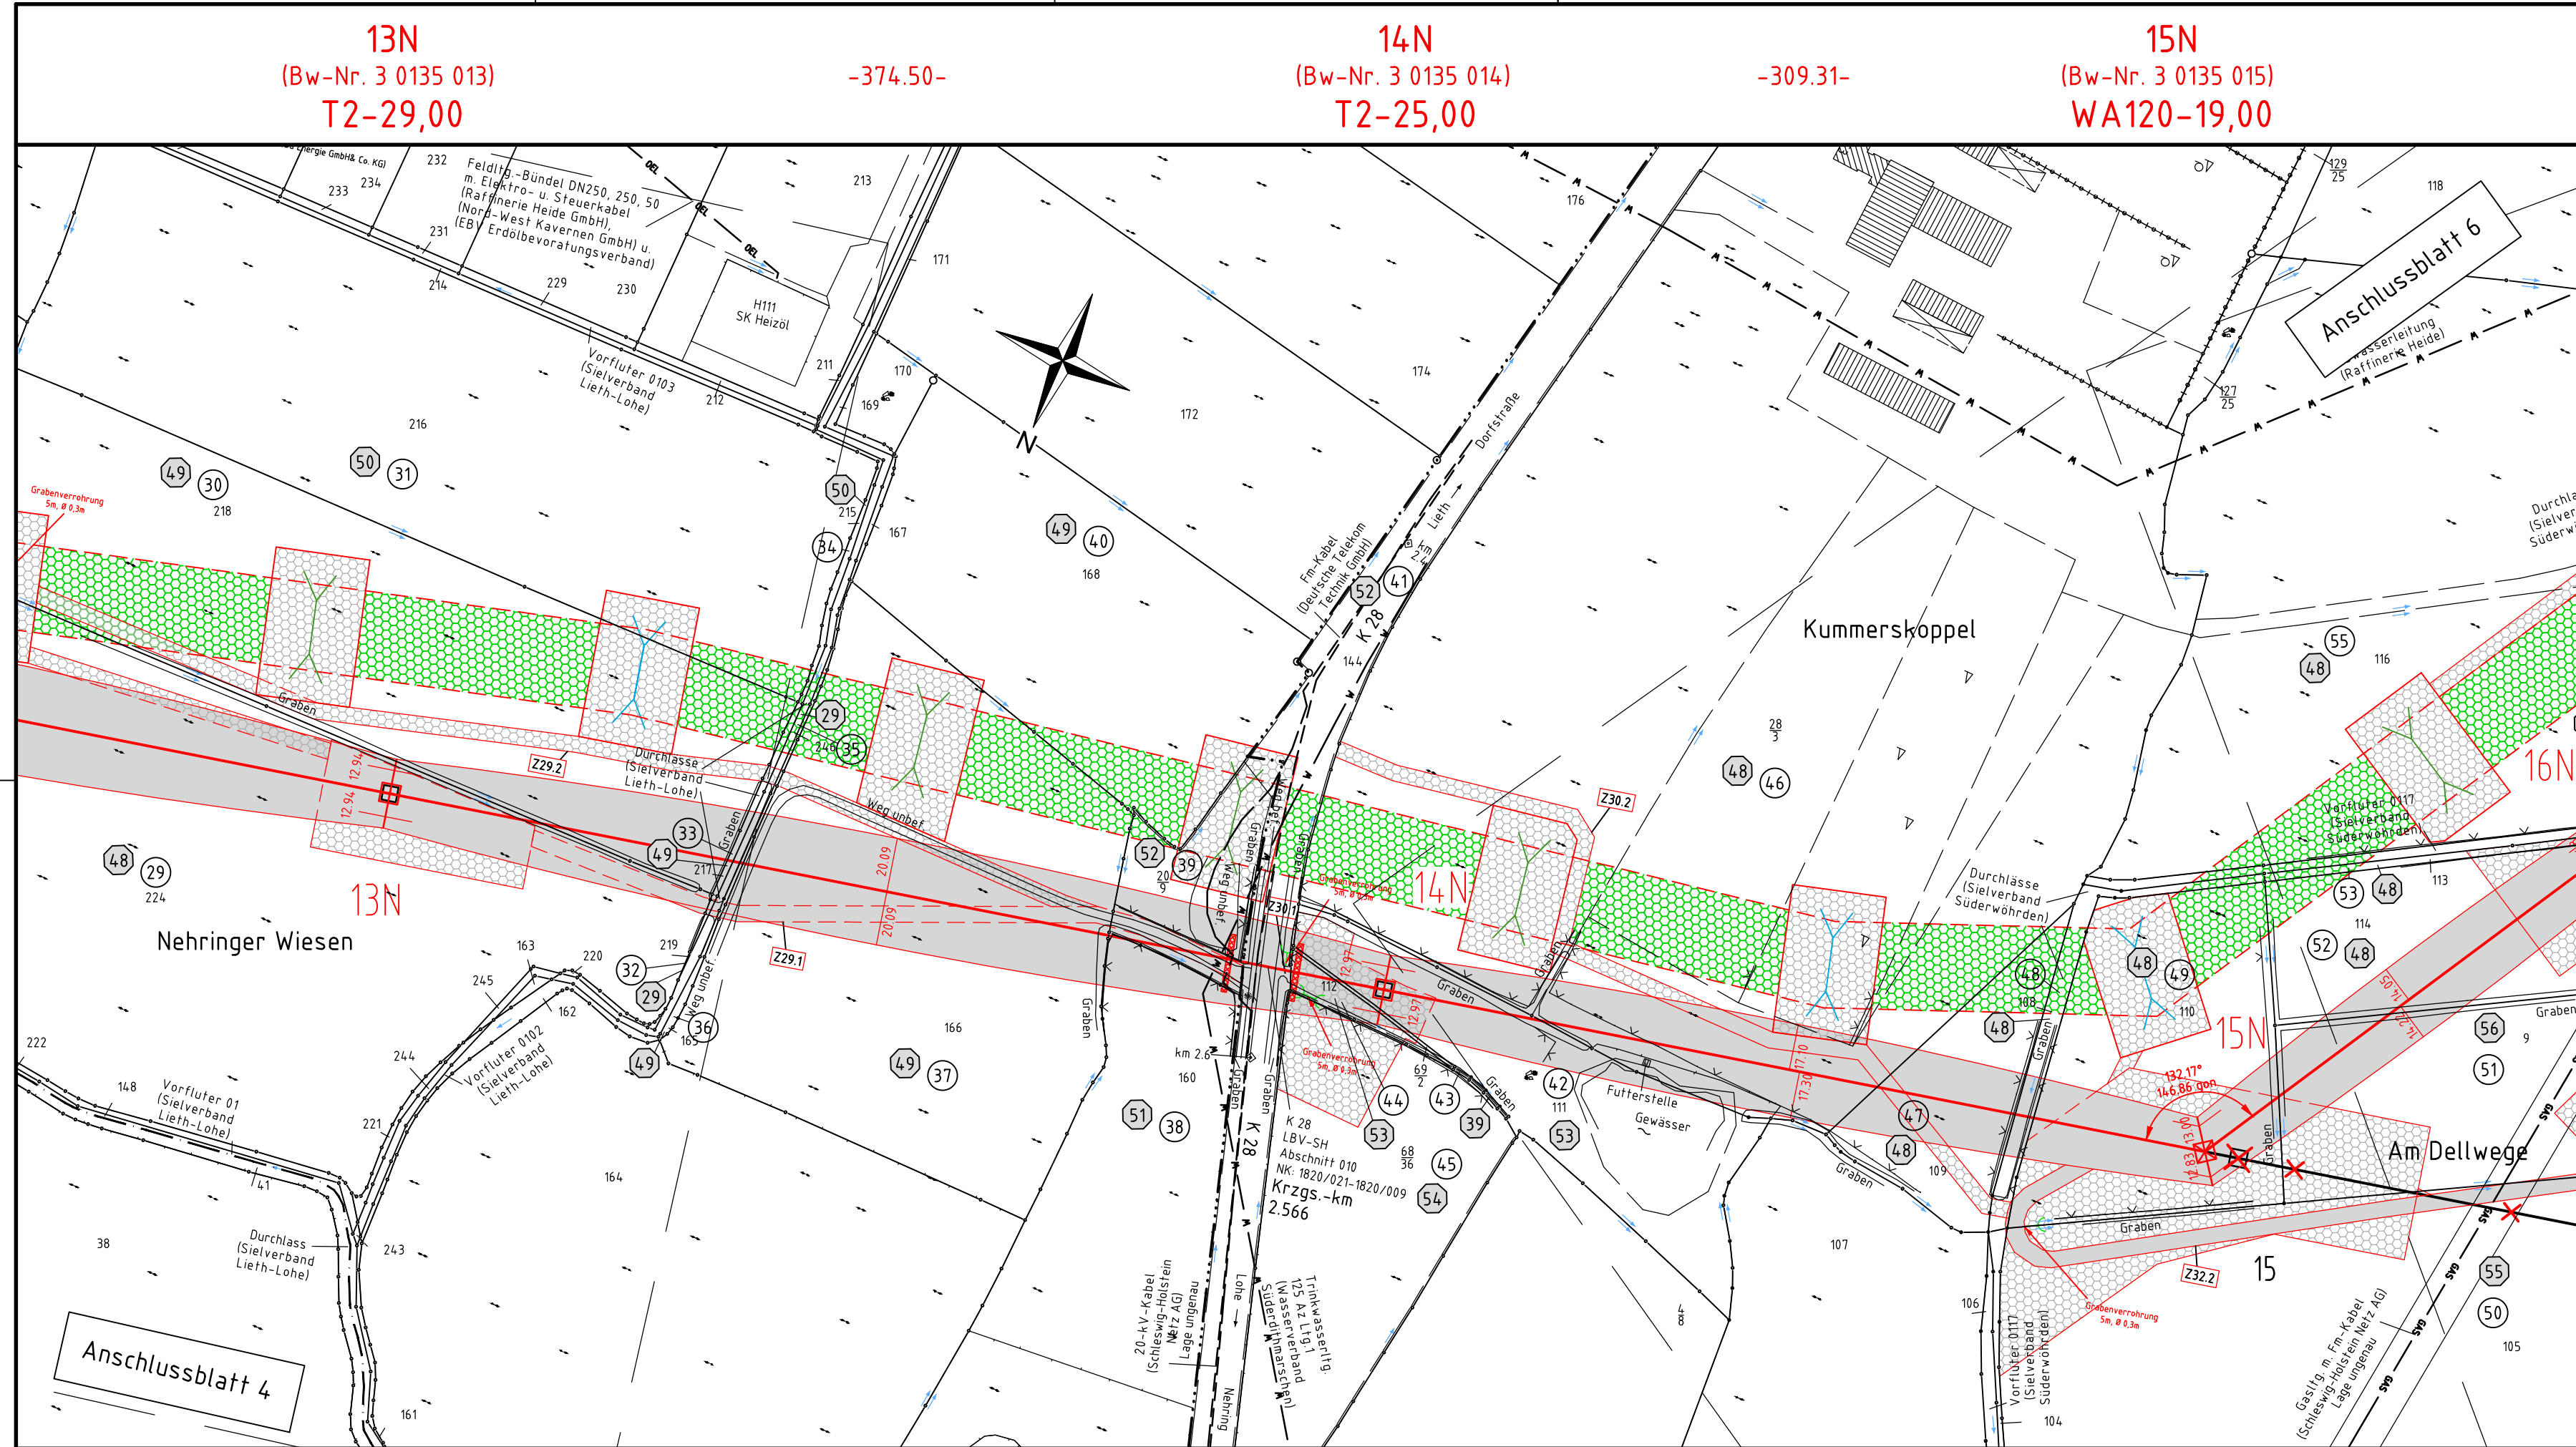

Gemeinde Lohe-Rickelshof
Gemarkung Lohe Flur 4

Flur 2

Gemeinde Lieth

Gemarkung Lieth

Flur 3